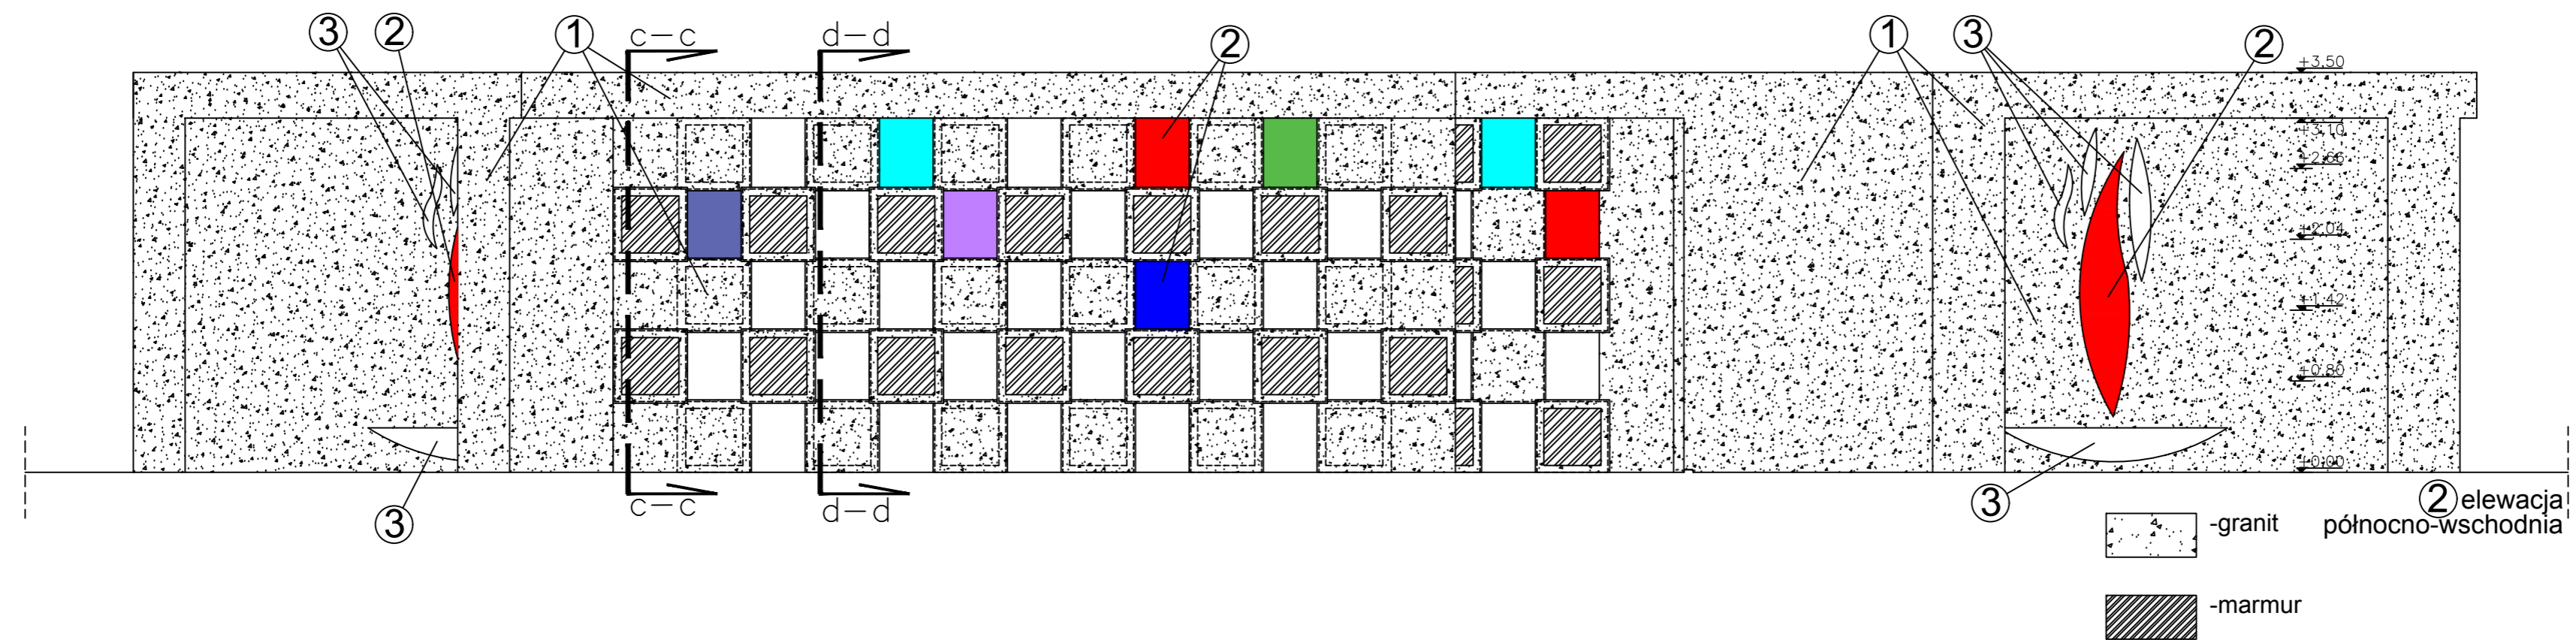


1 elewacja
południowo-wschodnia


-granit

 -marmur

② elewacja
północno-wschodnia

-granit

 -marmur

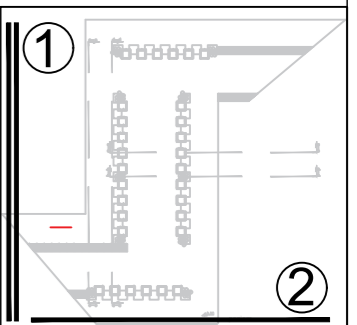[illegible]