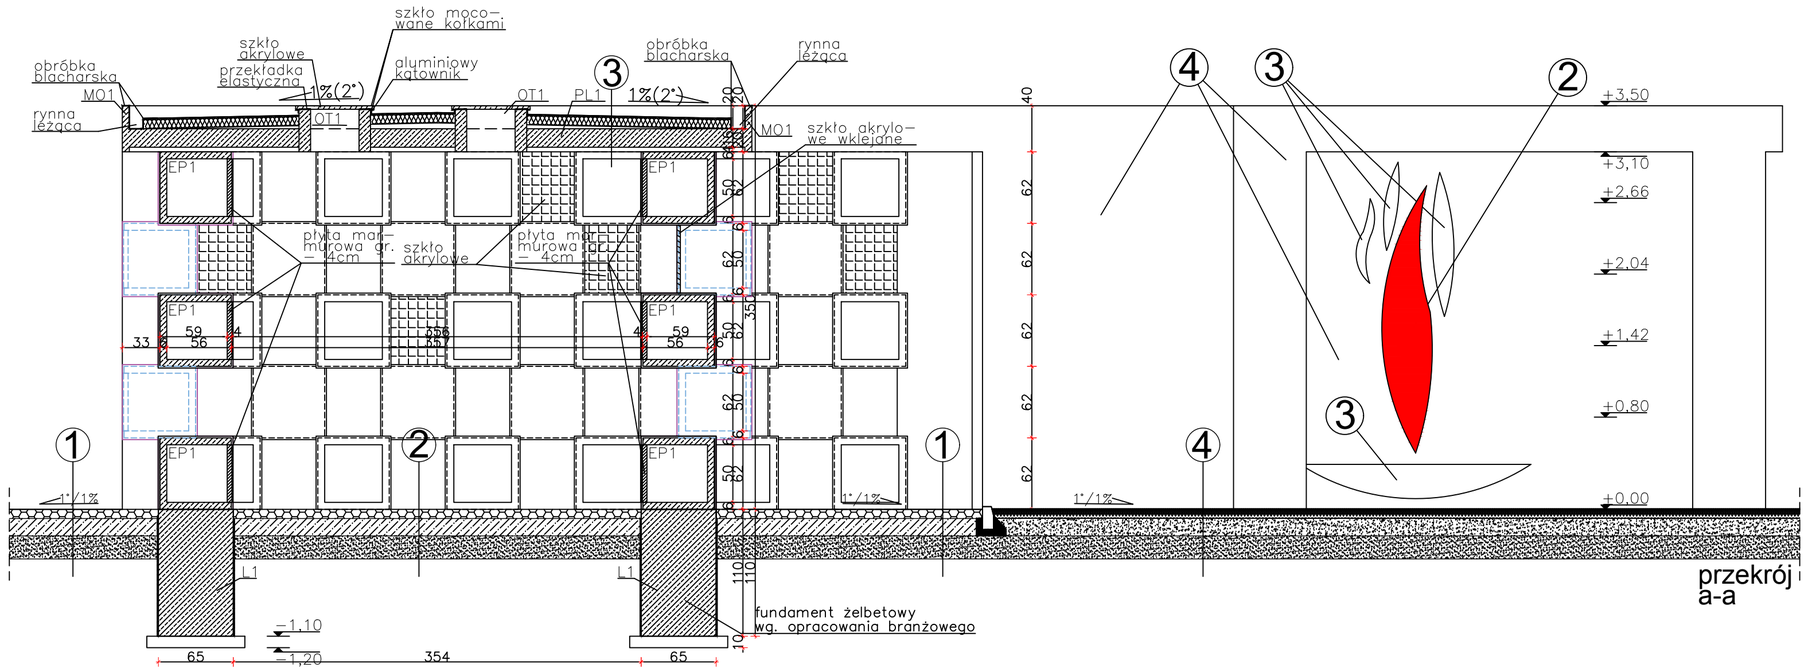

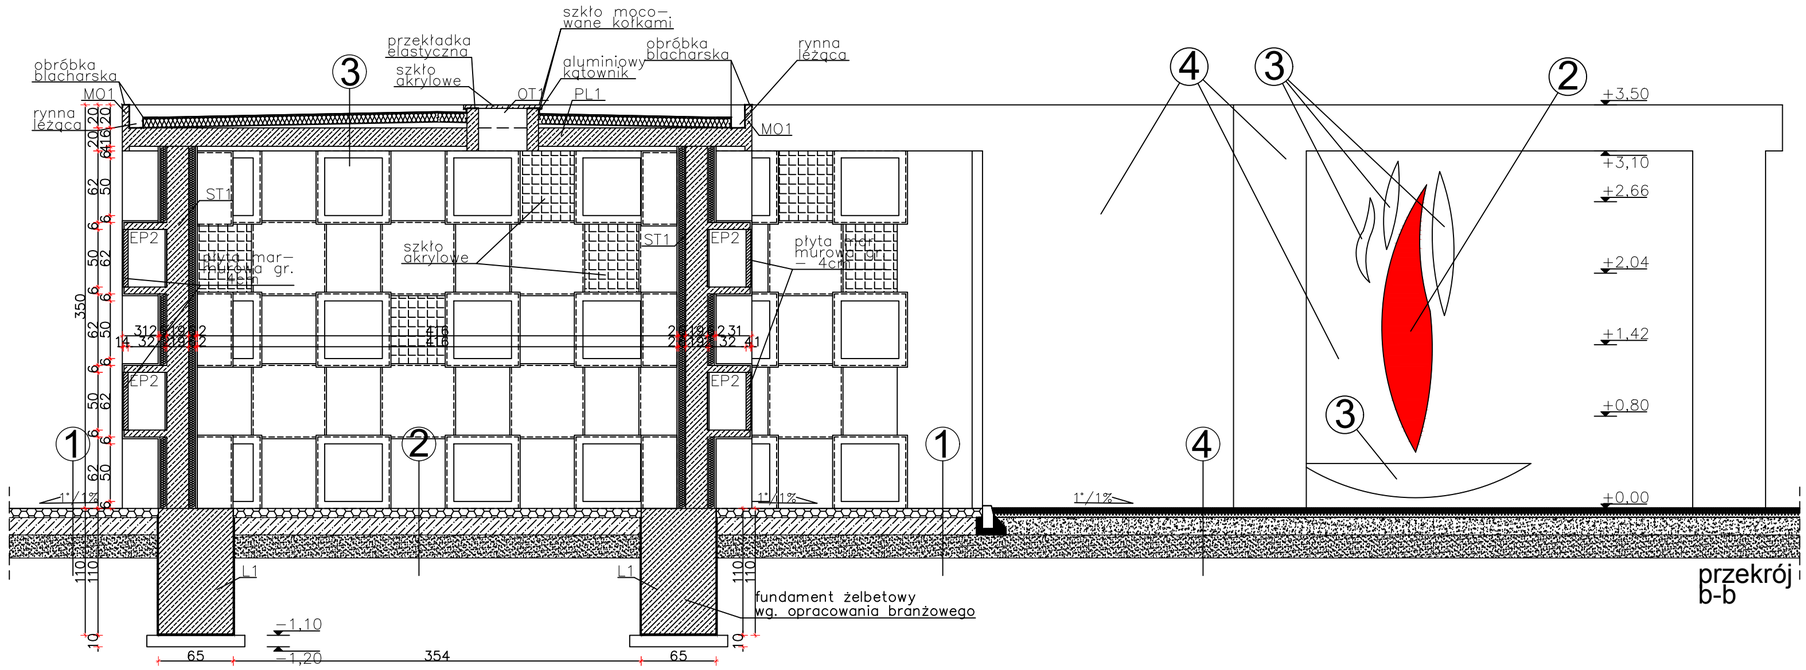

① OPASKA SZEROKOŚCI 196cm
Z PŁYTY BETONOWEJ 50X50cm gr.6 cm ZAKOŃCZONE OBRZEŻEM
PODBUDOWA BETONOWA gr. 6cm
WARSTWA ODCINAJĄCA Z PIASKU gr. 20cm
PROFILOWANE I ZAGĘSZCZONE PODŁOŻE GRUNTOWE

② PŁYTA GRANITOWA PŁOMIENIOWANA 30mm
PODBUDOWA BETONOWA gr. 6cm
WARSTWA ODCINAJĄCA Z PIASKU gr. 20cm
PROFILOWANE I ZAGĘSZCZONE PODŁOŻE GRUNTOWE

③ PAPA WIERZCHNIEGO KRYCIA
2x PAP PODKŁADOWA
WEŁNA DACH ROOCK gr.8cm
FOLIA BUDOWLANA
PŁYTA ŻELBETOWA–GR.16cm wg. OPRACOWANIA BRANŻOWEGO

④ TRAWA
GLEBA–CZARNOZIEM
ISTNIEJĄCY GRUNT

② szkło akrylowe

③ otwory w ścianie

④ płytki granitowe gr.15mm-grafitowe płomieniowane

uwaga: wymiary w żelbecie

INWESTOR:
GMINA MIEJSKA CIECHOCINEK
ul.KOPERNIKA 19
87–720 CIECHOCINEK

ADRES INWESTYCJI:
87–720 CIECHOCINEK ul.NIESZAWSKA
dz NR. 2153/2, 2147/10, 2154/2,
JED.EWID. 040102_1 MIASTO CIECHOCINEK
OBRĘB 0001 CIECHOCINEK
gm.CIECHOCINEK POWIAT ALEKSANDROWSKI

TEMAT:
BUDOWA KOLUMBARIUM NA CMENTARZU KOMUNALNYM W CIECHOCINKU

BRANŻA: ARCHITEKTURA

PROJEKTOWAŁ :mgr inż. arch. Maria Ingielewicz nr upr. ABU–IX–8386–5/6/89 Wk–bez ograniczeń wpis do Kujawsko Pomorskeij Izby Architektów pod numerem KP–0178 podpis

OPRACOWAŁ :
PRACOWNIA ARCHITEKTONICZNA ARCHI–SIZE mgr inż. arch. Jakub Kaczorowski podpis

TEMAT RYSUNKU : przekrój a–a, b–b
SKALA 1 :50
DATA: 14.10.2020
RYSUNEK NR. 07

TEN RYSUNEK JEST OBJĘTY PRAWAMI AUTORSKIMI PRACOWNI PROJEKTOWEJ ARCHI-SIZE ,NIE MOŻE BYĆ UŻYWANY CZY REPRODUKOWANY W CZĘŚCI, LUB W CAŁOŚCI PRZY WYKORZYSTANIU DO PRAC BUDOWLANYCH BEZ PISEMNEJ ZGODY PRACOWNI