


- ① płytki granitowe
gr. 15mm-granitowe
płomieniowane
- ② szkło
akrylowe
- ③ otwory w
ścianie


③ elewacja
południowo-zachodnia

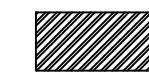


-granit



-marmur

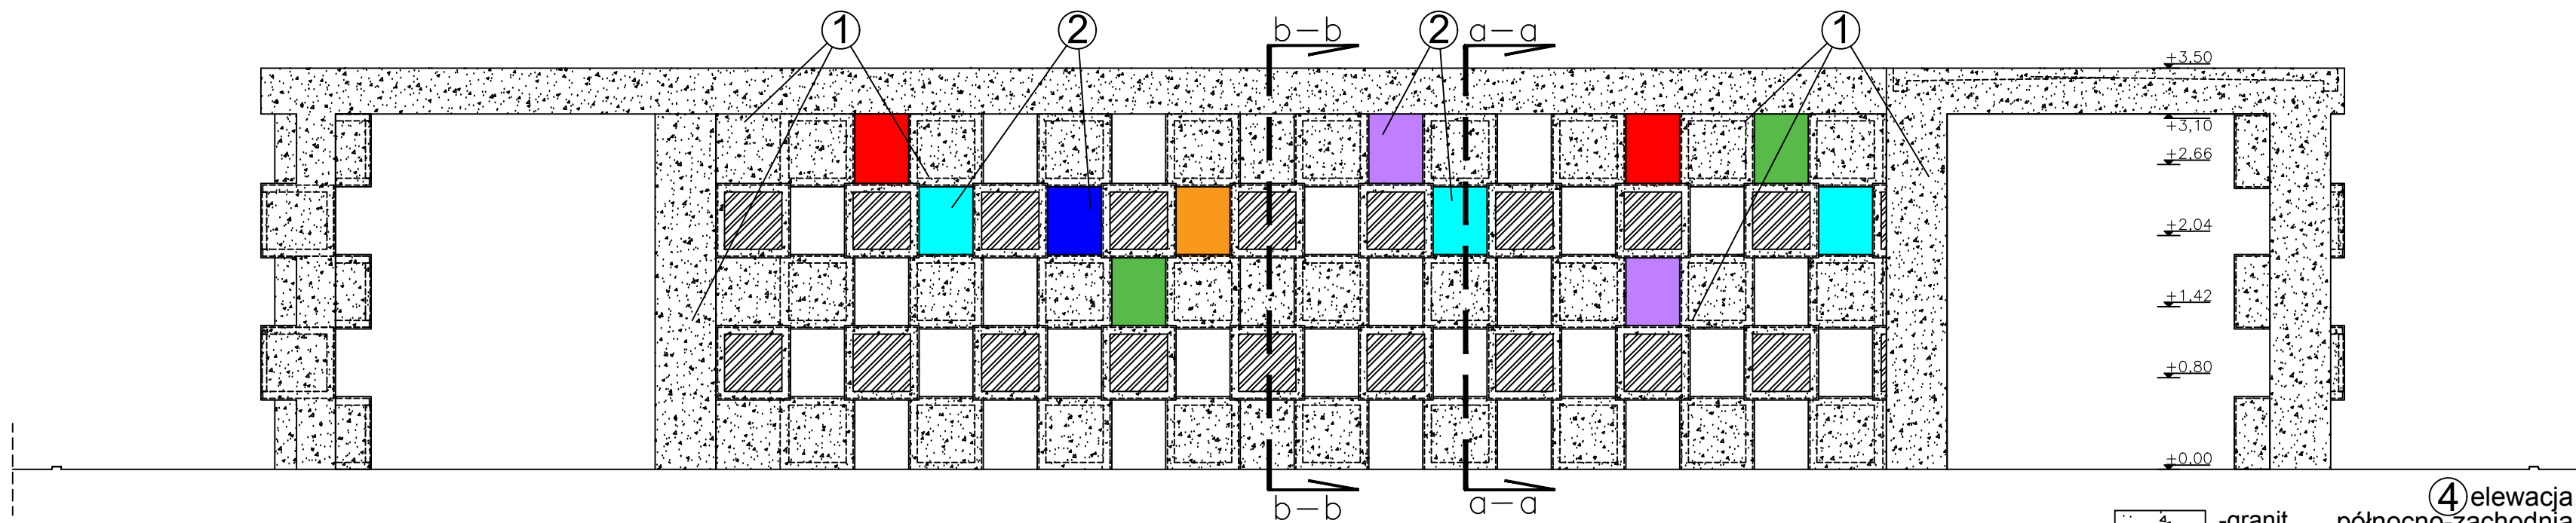


④ elewacja
północno-zachodnia

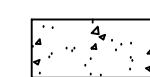

-granit



-marmur

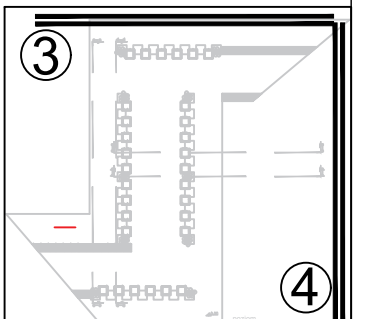

INWESTOR:
GMINA MIEJSKA CIECHOCINEK
UL. KOPIERNIKA 19
87-720 CIECHOCINEK

ADRES INWESTYCJI:
87-720 CIECHOCINEK, UL. NIEŚZAWSKA
dz. NR. 2153/2, 2147/10, 2154/2
JED. EWID. 040102_1 MIASTO CIECHOCINEK
OBREB 0001 CIECHOCINEK
gm. CIECHOCINEK POWIAT ALEKSANDROWSKI

TEMAT:
BUDOWA KOLUMBARIUM NA CMENTARZU
KOMUNALNYM W CIECHOCINKU

BRANŻA:
ARCHITEKTURA

PROJEKTOWAŁ: mgr inż. arch.
Maria Ingolewicz nr. upr. ABU-
IX-8386-5/6/89 Wk-bez ogra-
niczeń wpis do Kujawsko-Pomo-
rskiej Izby Architektów pod nu-
merem KP-0178 podpisał

OPRACOWAŁ:
PRACOWNIA ARCHITEKTONICZNA
ARCHISIZE mgr inż. arch.
Jakub Kaczorowski podpisał

TEMAT RYSUNKU: SKALA 1:100 RYSUNEK 4 1
elewacja pół-
nocno-zachodnia data: 14.10.2020

TEN RYSUNEK JEST OBIEKTEM PRAW AUTORSKICH
PRACOWNI ARCHITEKTONICZNEJ ARCHISIZE. NIE MOŻE BYĆ
UŻYTY WYKORZYSTANY W CAŁOŚCI LUB W CZĘŚCI
CZĘŚCI PRZY WYKONYWANIU PRAC BUDOWLANYCH
BEZ PIŚMENNEJ ZGODY PRACOWNI