



Domum Development Sp. z o.o.  
ul. Św. Jakuba 10/23  
87-100 Toruń

Rada Miasta Ciechocinka  
ul. Mikołaja Kopernika 19  
87-720 Ciechocinek

**WNIOSEK O USTALENIE LOKALIZACJI  
INWESTYCJI MIESZKANIOWEJ NA DZIAŁKACH  
DZ. NR 901/1;901/2;901/3;901/5; 901/6 POŁOŻONYCH PRZY UL. SŁOWACKIEGO  
W CIECHOCINKU**

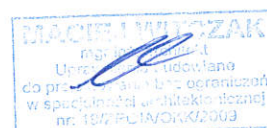



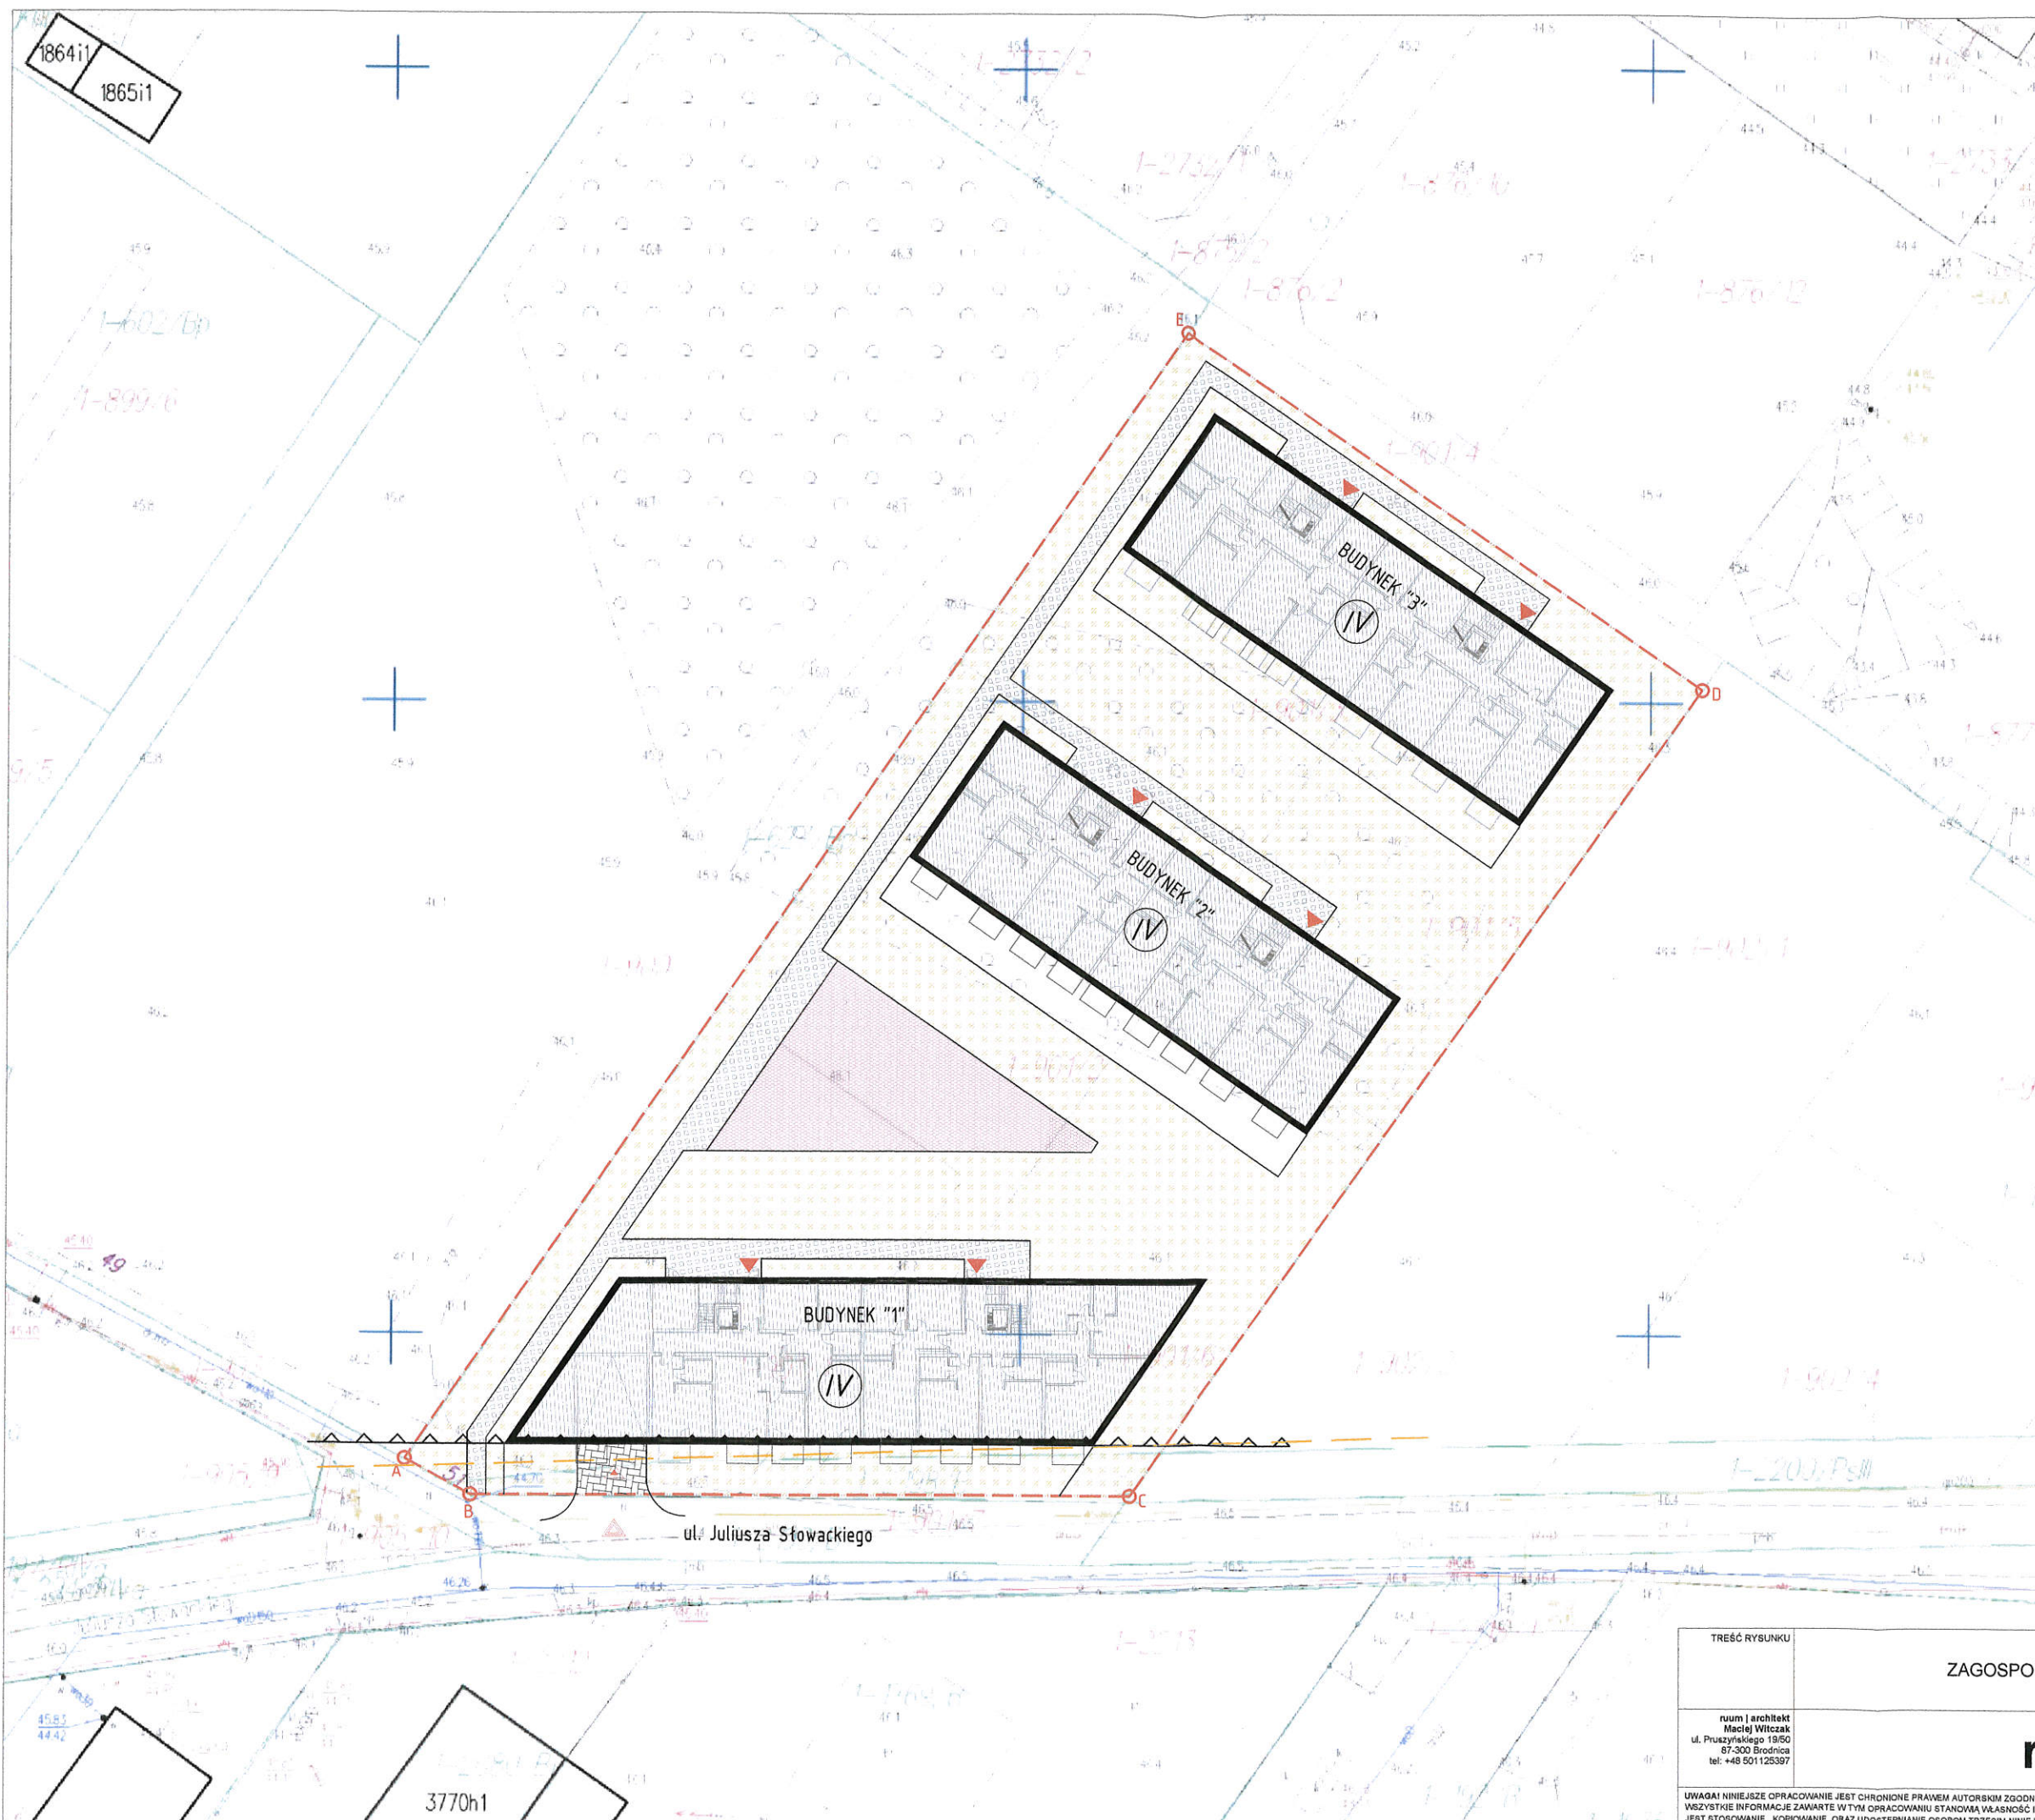1. Dokumenty Formalne
2. Podstawowe dane inwestycji
3. Koncepcja urbanistyczno – architektoniczna - rzuty
4. Wizualizacje










# LEGENDA




## NAWIERZCHNIE


-  RUCH KOŁOWY  
/płyty ażurowe, kolor szary/
-  CIĄGI PIESZE  
/kostka betonowa typ "HOLLAND", kolor szary/
-  ZIELEŃ NISKA
-  PLAC ZABAW
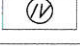
## SYMBOLE

-  PROJEKTOWANY BUDYNEK MIESZKLANY WIELORODZINNY
-  WJAZD NA TEREN DZIAŁKI
-  GŁÓWNE WEJŚCIA DO BUDYNKU
-  WJAZD DO GARAŻU
-  ILOŚĆ KONDYGNACJI

## OZNACZENIA LINIOWE

-  A — E GRANICA DZIAŁKI /TEREN ZAINWESTOWANIA/
-  ——— NIEPRZEKACZALNA LINIA ZABUDOWY
-  ——— LINIA 6m OD KRAWĘDZI JEZDNI

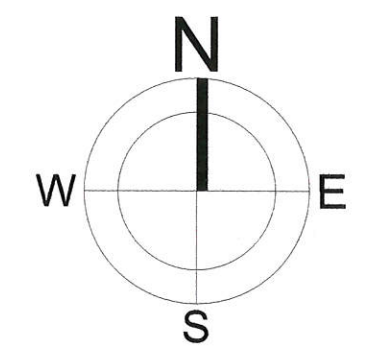


### CHARAKTERYSTYCZNE PARAMETRY:


POWIERZCHNIA DZIAŁKI INWESTYCYJNEJ	4695m <sup>2</sup>	100,00%
POWIERZCHNIA ZABUDOWY	1632m <sup>2</sup>	34,76%
POWIERZCHNIA BILOGICZNE CZYNNA	2653m <sup>2</sup>	56,51%
POWIERZCHNIA UTWARDZONA	410m <sup>2</sup>	8,73%
/w tym powierzchnia zjazdu na działkę/	23m <sup>2</sup>	
ILOŚĆ KONDYGNACJI	4	
POWIERZCHNIA ZABUDOWY BUDYNKU nr 1	616m <sup>2</sup>	
POWIERZCHNIA ZABUDOWY BUDYNKU nr 1	508m <sup>2</sup>	
POWIERZCHNIA ZABUDOWY BUDYNKU nr 1	508m <sup>2</sup>	

**MACIEJ WITCZAK**  
mgr inż. architektura  
Uprawnienia do projektowania w zakresie architektury  
nr 1010/PJ/ING/CKK/2009

TRZEŚC RYSUNKU	ZAGOSPODAROWANIE TERENU	DATA	07.2021
rum   architekt Maciej Witczak ul. Pruszyńskiego 19/50 67-300 Brodnica tel: +48 501 125397	<b>rum</b>	SKALA	1:500
UWAGA! NINIEJSZE OPRAWOWANIE JEST CHRONIONE PRAWEM AUTORSKIM ZGODNIE Z USTAWĄ „O PRAWIE AUTORSKIM I PRAWACH POKREWNYCH” (DZ.U.94/24/83). WSZYSTKIE INFORMACJE ZAWARTE W TYM OPRAWOWANIU STANOWIĄ WŁASNOŚĆ INTELEKTUALNĄ BIURA RUM ORAZ JEJEGO AUTORÓW. ZABRONIONE JEST STOSOWANIE, KOPIOWANIE, ORAZ UDOSTĘPNIANIE OGÓM TRZECIM NINIEJSZEGO OPRAWOWANIA BEZ PISEMNEJ ZGODY AUTORÓW I WW, FIRMY.		NR RYS.	A.01
		INDEX	

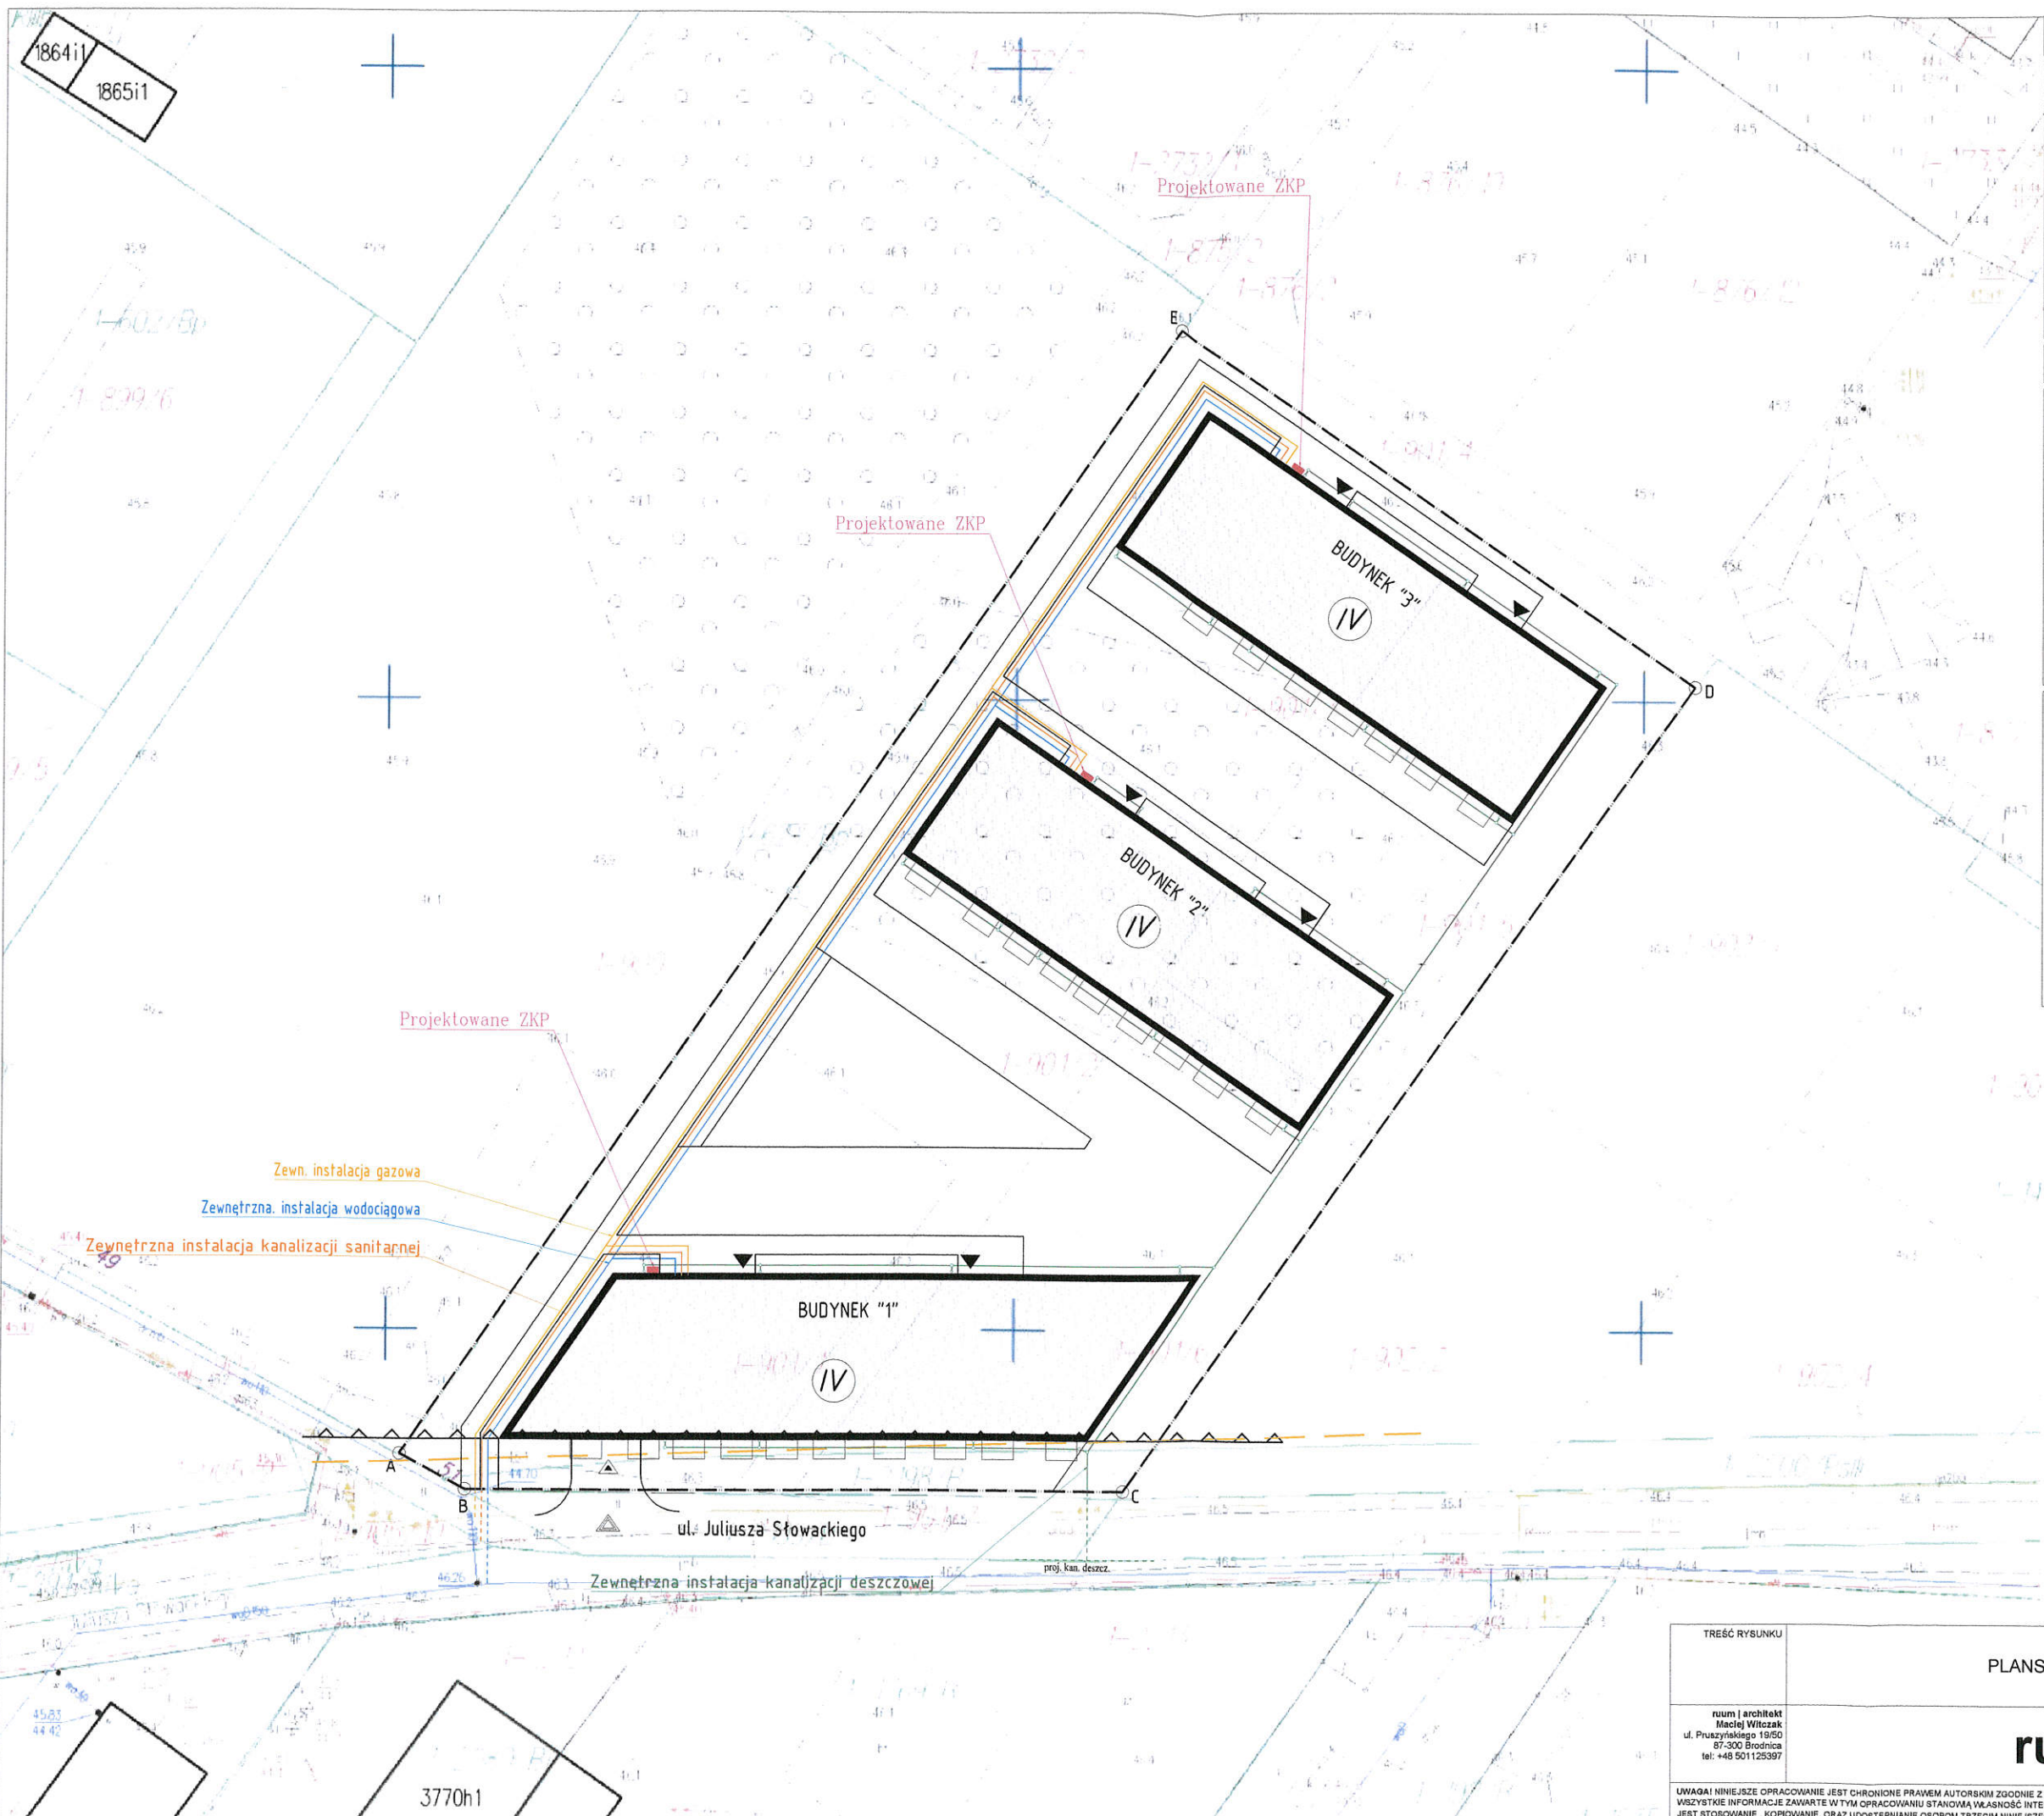

LEGENDA	
SYMBOLE	
	PROJEKTOWANY BUDYNEK MIESZKALNY WIELORODZINNY
	WJAZD NA TEREN DZIAŁKI
	GŁÓWNE WEJŚCIA DO BUDYNKU
	WJAZD DO GARAŻU
	IŁOŚĆ KONDYGNACJI
OZNACZENIA LINIOWE	
	GRANICA DZIAŁKI /TEREN ZAINWESTOWANIA/
	PROJEKTOWANA NIEMPRZEKACZALNA LINIA ZABUDOWY
	LINIA 6m OD KRAWĘDZI JEZDNI
	PROJEKTOWANA ZEWNĘTRZNA INSTALACJA KANALIZACJI SANITARNEJ
	PROJEKTOWANA ZEWNĘTRZNA INSTALACJA WODOCIĄGOWA
	PROJEKTOWANA ZEWNĘTRZNA INSTALACJA KANALIZACJI DESZCZOWEJ
	PROJEKTOWANA ZEWNĘTRZNA INSTALACJA GAZOWA

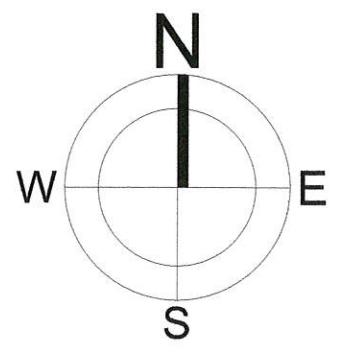

**MACIEJ WITCZAK**  
 inżynier architekt  
 ul. Pruszyńskiego 19/50  
 67-500 Brodnica  
 tel: +48 501125397

TREŚĆ RYSUNKU	PLANSZA SIECIOWA	DATA	06.2021
		SKALA	1:500
ruum   architekt Maciej Witczak ul. Pruszyńskiego 19/50 67-500 Brodnica tel: +48 501125397	<b>ruum</b>	NR RYS.	A.02
		INDEX	

UWAGA! NINIEJSZE OPRACOWANIE JEST CHRONIONE PRAWEM AUTORSKIM ZGODNIE Z USTAWĄ „O PRAWIE AUTORSKIM I PRAWACH POKREWNYCH” (DZ.U. 94/24/83). WSKAZANE INFORMACJE ZAWARTE W TYM OPRACOWANIU STANOWIĄ WŁASNOŚĆ INTELEKTUALNĄ BIURA RUMU ORAZ JEJGO AUTORÓW. ZABRONIONE JEST STOSOWANIE, KOPIOWANIE, ORAZ UDDOSTĘPIANIE OSOBOM TRZECIM NINIEJSZEGO OPRACOWANIA BEZ PISEMNEJ ZGODY AUTORÓW I W.W. FIRMY.



**ZESTAWIENIE POWIERZCHNI**

NR	NAZWA	POW.UŻ. [m²]
	KOMUNIKACJA OGÓLNA	153,11
	PRZESTRZEŃ KOMÓREK LOKATORSKICH	862,99
	ŚMIETNIKI WBUDOWANE	33,42
	HAŁA GARAŻOWA	1412,56
	PU KONDYGNACJI	2462,08

**ZESTAWIENIA DLA 3 BUDYNKÓW**

	PU LOKALI MIESZKALNYCH	4529,10
	PU KOMUNIKACJI OGÓLNEJ	589,66
	PU POMIESZCZEŃ TECHNICZNYCH	24,90
	PU ŚMIETNIKÓW W GARAŻU	33,42
	PU KOMÓREK LOKATORSKICH	862,99

UWAGA! NINIEJSZE OPACOWANIE JEST CHRONIONE PRAWEM AUTORSKIM ZOODNIE  
 WSZYSTKIE INFORMACJE ZAWARTE W TYM OPACOWANIU STANOWIA WŁASNOŚĆ  
 JEJST STOSOWANIE, KOPLOWANIE, ORAZ UDOSTĘPNIANIE OSOBOM TRZECIM NINIEJSZYM  
 rnm | architekt  
 ul. Pruszyńskiego 19/50  
 87-300 Brdica  
 tel. +48 501 12397


MACIEJ WILCZAK  
 nr: 19/P.01/V.CK.02003  
 do przedmiotowego projektu  
 w celu wyrażenia zgody na  
 udzielenie zezwolenia na  
 wykorzystanie projektu do  
 celów projektowych

RZUT KONDYGNACJI GARAŻU

TREŚĆ RYSUNKU



ZADANY ZKAD DO  
 GARAŻU PODZIEMNEGO

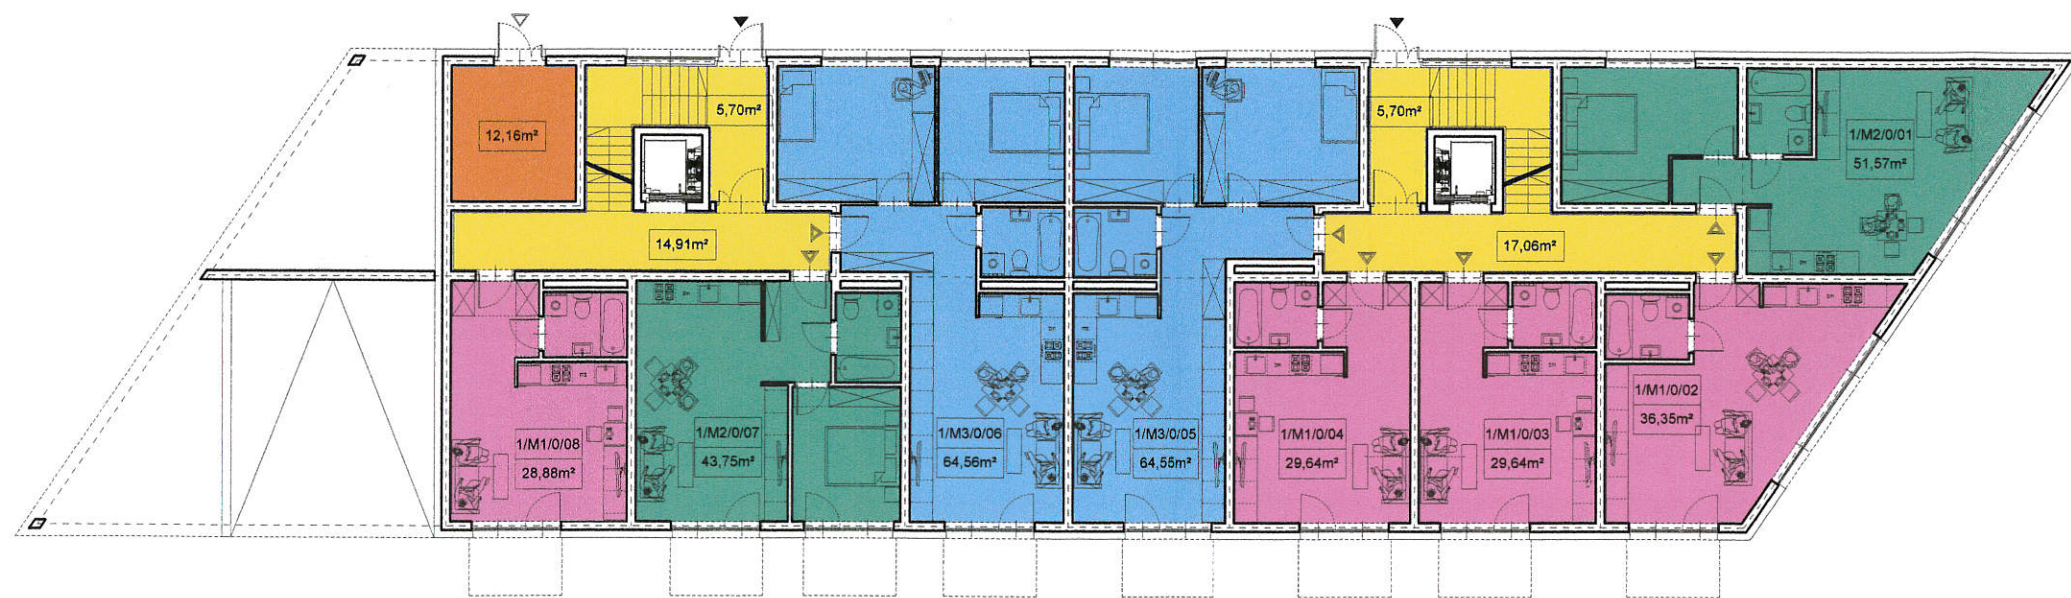

**ZESTAWIENIE POWIERZCHNI**

NR	NAZWA	POW.UŻ. [m²]
1	1/M2/0/01 LOKAL MIESZKALNY M2	51,57
2	1/M1/0/02 LOKAL MIESZKALNY M1	36,35
3	1/M1/0/03 LOKAL MIESZKALNY M1	29,64
4	1/M1/0/04 LOKAL MIESZKALNY M1	29,64
5	1/M3/0/05 LOKAL MIESZKALNY M3	64,55
6	1/M3/0/06 LOKAL MIESZKALNY M3	64,56
7	1/M2/0/07 LOKAL MIESZKALNY M2	43,75
8	1/M1/0/08 LOKAL MIESZKALNY M1	28,88

PUM NA KONDYGNACJI (lokale mieszkalne)	348,94
PU NA KONDYGNACJI (komunikacja ogólna)	43,37
PU NA KONDYGNACJI (pom. techniczne)	12,16
PU KONDYGNACJI	404,47


PUM W BUDYNKU (lokale mieszkalne)	1666,06
PU W BUDYNKU	1848,73

ILOŚĆ LOKALI M1 W BUDYNKU	13 szt.
ILOŚĆ LOKALI M2 W BUDYNKU	11 szt.
ILOŚĆ LOKALI M3 W BUDYNKU	11 szt.

ZESTAWIENIA DLA 3 BUDYNKÓW	
PU LOKALI MIESZKALNYCH	4529,10
PU KOMUNIKACJI OGÓLNEJ	589,66
PU POMIESZCZEŃ TECHNICZNYCH	24,90
PU ŚMIETNIKÓW W GARAŻU	33,42
PU KOMÓREK LOKATORSKICH	862,99
PU GARAŻU PODZIEMNEGO	1412,56

ILOŚĆ LOKALI M1	29 szt.
ILOŚĆ LOKALI M2	21 szt.
ILOŚĆ LOKALI M3	41 szt.


ILOŚĆ LOKALI MIESZKALNYCH	91 szt.
ILOŚĆ MIEJSC POSTOJOWYCH	46 szt.

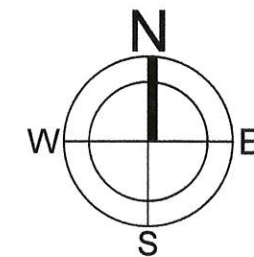

MACIEJ WITCZAK  
 architekt  
 ul. Pruszyńskiego 19/50  
 87-300 Brodnica  
 tel: +48 501125397

LEGENDA	
▶ GŁÓWNE WEJŚCIE DO KLATKI SCHODOWEJ	LOKAL MIESZKALNY - M2
▶ WEJŚCIE DO POMIESZCZENIA TECHNICZNEGO	LOKAL MIESZKALNY - M3
▶ WEJŚCIE DO LOKALU MIESZKALNEGO	POMIESZCZENIA TECHNICZNE
LOKAL MIESZKALNY - M1	KOMUNIKACJA OGÓLNA

TREŚĆ RYSUNKU	<b>RZUT KONDYGNACJI PARTERU BUDYNEK "1"</b>	DATA	07.2021
rum   architekt Maciej Witczak ul. Pruszyńskiego 19/50 87-300 Brodnica tel: +48 501125397	<b>rum</b>	SKALA	1:200
		NR RYS.	INDEX
		<b>A.04</b>	
<p>UWAGA! NINIEJSZE OPRACOWANIE JEST CHRONIONE PRAWEM AUTORSKIM ZGODNIE Z USTAWĄ „O PRAWIE AUTORSKIM I PRAWACH POKREWNYCH” (DZ.U. 94/24/63).          WSZYSTKIE INFORMACJE ZAWARTE W TYM OPRACOWANIU STANOWIĄ WŁASNOŚĆ INTELEKTUALNĄ BIURA RUM ORAZ JEGO AUTORÓW. ZABRONIONE          JEST STOSOWANIE, KOPIOWANIE, ORAZ UDOSTĘPNIANIE OSOBOM TRZECIM NINIEJSZEGO OPRACOWANIA BEZ PISEMNEJ ZGODY AUTORÓW I WW. FIRMY.</p>			

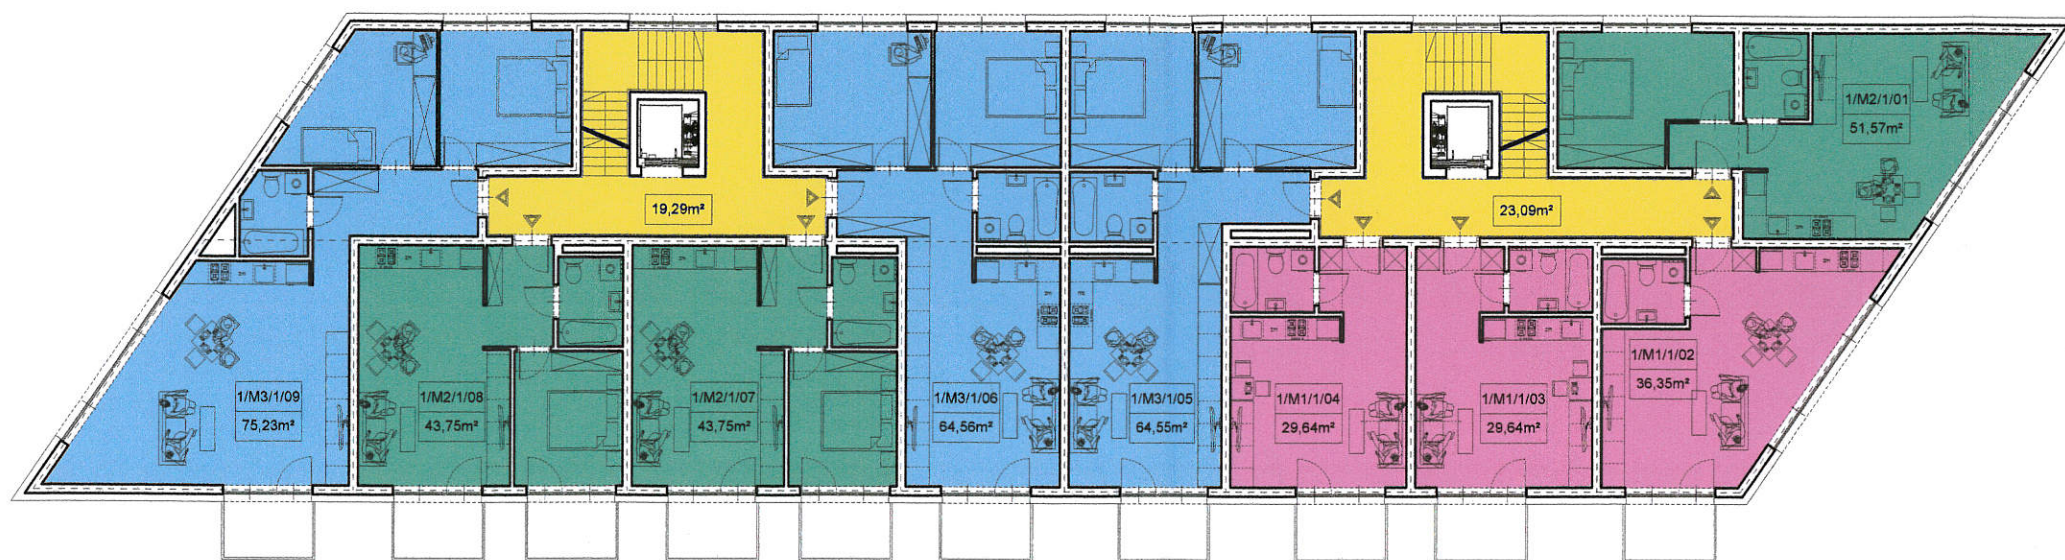

**ZESTAWIENIE POWIERZCHNI**

NR	NAZWA	POW.ŁŻ. [m²]
1	1/M2/1/01 LOKAL MIESZKALNY	M2 51,57
2	1/M1/1/02 LOKAL MIESZKALNY	M1 36,35
3	1/M1/1/03 LOKAL MIESZKALNY	M1 29,64
4	1/M1/1/04 LOKAL MIESZKALNY	M1 29,64
5	1/M3/1/05 LOKAL MIESZKALNY	M3 64,55
6	1/M3/1/06 LOKAL MIESZKALNY	M3 64,56
7	1/M2/1/07 LOKAL MIESZKALNY	M2 43,75
8	1/M2/1/08 LOKAL MIESZKALNY	M2 43,75
9	1/M3/1/09 LOKAL MIESZKALNY	M3 75,23

PUM NA KONDYGNACJI (lokale mieszkalne)	439,04
PU NA KONDYGNACJI (komunikacja ogólna)	42,38
PU KONDYGNACJI	481,42


PUM W BUDYNKU (lokale mieszkalne)	1666,06
PU W BUDYNKU	1848,73

ILOŚĆ LOKALI M1 W BUDYNKU	13 szt.
ILOŚĆ LOKALI M2 W BUDYNKU	11 szt.
ILOŚĆ LOKALI M3 W BUDYNKU	11 szt.

ZESTAWIENIA DLA 3 BUDYNKÓW	
PU LOKALI MIESZKALNYCH	4529,10
PU KOMUNIKACJI OGÓLNEJ	589,66
PU POMIĘSZCZEŃ TECHNICZNYCH	24,90
PU ŚMIETNIKÓW W GARAŻU	33,42
PU KOMÓREK LOKATORSKICH	862,99
PU GARAŻU PODZIEMNEGO	1412,56

ILOŚĆ LOKALI M1	29 szt.
ILOŚĆ LOKALI M2	21 szt.
ILOŚĆ LOKALI M3	41 szt.


ILOŚĆ LOKALI MIESZKALNYCH	91 szt.
ILOŚĆ MIEJSC POSTOJOWYCH	46 szt.

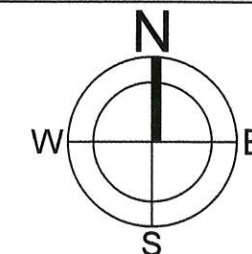

**MACIEJ WITCZAK**  
 architekt  
 Uprawnienie nr 123456789  
 do projektowania i nadzoru  
 w specjalności architektura  
 nr 19/2014/0000000000

LEGENDA	
	WEJŚCIE DO LOKALI MIESZKALNEGO
	LOKAL MIESZKALNY - M1
	LOKAL MIESZKALNY - M2
	LOKAL MIESZKALNY - M3
	KOMUNIKACJA OGÓLNA

TREŚĆ RYSUNKU	<b>RZUT KONDYGNACJI POWTARZALNEJ BUDYNEK "1"</b>	DATA	07.2021
rum   architekt Maciej Witczak ul. Pruszyńskiego 19/50 87-300 Brodnica tel: +48 501125397	<b>rum</b>	SKALA	1:200
		NR RYS.	INDEX
		<b>A.05</b>	
<p>UWAGA! NINIEJSZE OPRACOWANIE JEST CHRONIONE PRAWEM AUTORSKIM ZGODNIE Z USTAWĄ „O PRAWIE AUTORSKIM I PRAWACH POKREWNYCH” (DZ.U.94/24/83).          WSZYSTKIE INFORMACJE ZAWARTE W TYM OPRACOWANIU STANOWIĄ WŁASNOŚĆ INTELEKTUALNĄ BIURA RUM ORAZ JEJEGO AUTORÓW. ZABRONIONE          JEST STOSOWANIE, KOPIOWANIE, ORAZ UDOSTĘPNIANIE OSOBOM TRZECIM NINIEJSZEGO OPRACOWANIA BEZ PISEMNEJ ZGODY AUTORÓW I WW. FIRMY.</p>			

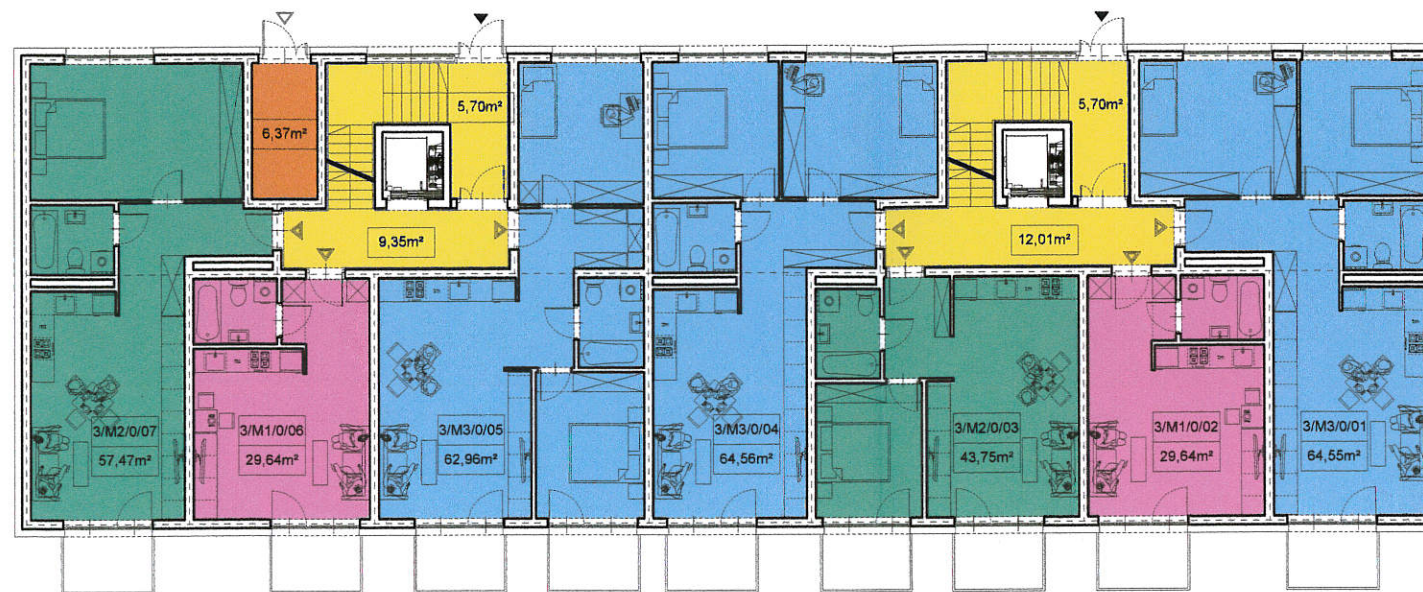

**ZESTAWIENIE POWIERZCHNI**

NR	NAZWA	POW.UZ. [m <sup>2</sup> ]
1	2/M3/0/01 LOKAL MIESZKALNY	M3 64,55
2	2/M1/0/02 LOKAL MIESZKALNY	M1 29,64
3	2/M2/0/03 LOKAL MIESZKALNY	M2 43,75
4	2/M3/0/04 LOKAL MIESZKALNY	M3 64,56
5	2/M3/0/05 LOKAL MIESZKALNY	M3 62,96
6	2/M1/0/06 LOKAL MIESZKALNY	M1 29,64
7	2/M3/0/07 LOKAL MIESZKALNY	M2 57,47

PUM NA KONDYGNACJI (lokale mieszkalne)	352,57
PU NA KONDYGNACJI (komunikacja ogólna)	32,76
PU NA KONDYGNACJI (pom. techniczne)	6,37
PU KONDYGNACJI	391,70


PUM W BUDYNKU (lokale mieszkalne)	1431,52
PU W BUDYNKU	1570,91

ILOŚĆ LOKALI M1 W BUDYNKU	8 szt.
ILOŚĆ LOKALI M2 W BUDYNKU	5 szt.
ILOŚĆ LOKALI M3 W BUDYNKU	15 szt.

ZESTAWIENIA DLA 3 BUDYNKÓW	
PU LOKALI MIESZKALNYCH	4529,10
PU KOMUNIKACJI OGÓLNEJ	589,66
PU POMIESZCZEŃ TECHNICZNYCH	24,90
PU ŚMIETNIKÓW W GARAŻU	33,42
PU KOMÓREK LOKATORSKICH	862,99
PU GARAŻU PODZIEMNEGO	1412,56

ILOŚĆ LOKALI M1	29 szt.
ILOŚĆ LOKALI M2	21 szt.
ILOŚĆ LOKALI M3	41 szt.

ILOŚĆ LOKALI MIESZKALNYCH	91 szt.
ILOŚĆ MIEJSC POSTOJOWYCH	46 szt.

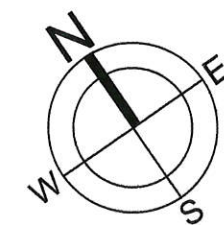


LEGENDA	
	LOKAL MIESZKALNY - M2
	LOKAL MIESZKALNY - M3
	LOKAL MIESZKALNY - M1
	KOMUNIKACJA OGÓLNA
	POMIESZCZENIA TECHNICZNE
	GŁÓWNE WEJŚCIE DO KLATKI BUDYNKOWEJ
	WEJŚCIE DO POMIESZCZENIA TECHNICZNEGO
	WEJŚCIE DO LOKALU MIESZKALNEGO

TREŚĆ RYSUNKU	<b>RZUT KONDYGNACJI PARTERU BUDYNEK "2"</b>	DATA	07.2021
ruum   architekt Maciej Witczak ul. Pruszyńskiego 19/50 87-300 Brodnica tel: +48 501 125397	<b>ruum</b>	SKALA	1:200
		NR RYS.	A.06
		INDEX	

UWAGA! NINIEJSZE OPRACOWANIE JEST CHRONIONE PRAWEM AUTORSKIM ZGODNIE Z USTAWĄ „O PRAWIE AUTORSKIM I PRAWACH POKREWNYCH” (DZ.U.94/24/83). WSZYSTKIE INFORMACJE ZAWARTE W TYM OPRACOWANIU STANOWIĄ WŁASNOŚĆ INTELEKTUALNĄ BIURA RUUM ORAZ JEGO AUTORÓW. ZABRONIONE JEST STOSOWANIE, KOPIOWANIE, ORAZ UDOSTĘPNIANIE OSOBOM TRZECIM NINIEJSZEGO OPRACOWANIA BEZ PISEMNEJ ZGODY AUTORÓW I WW. FIRMY.



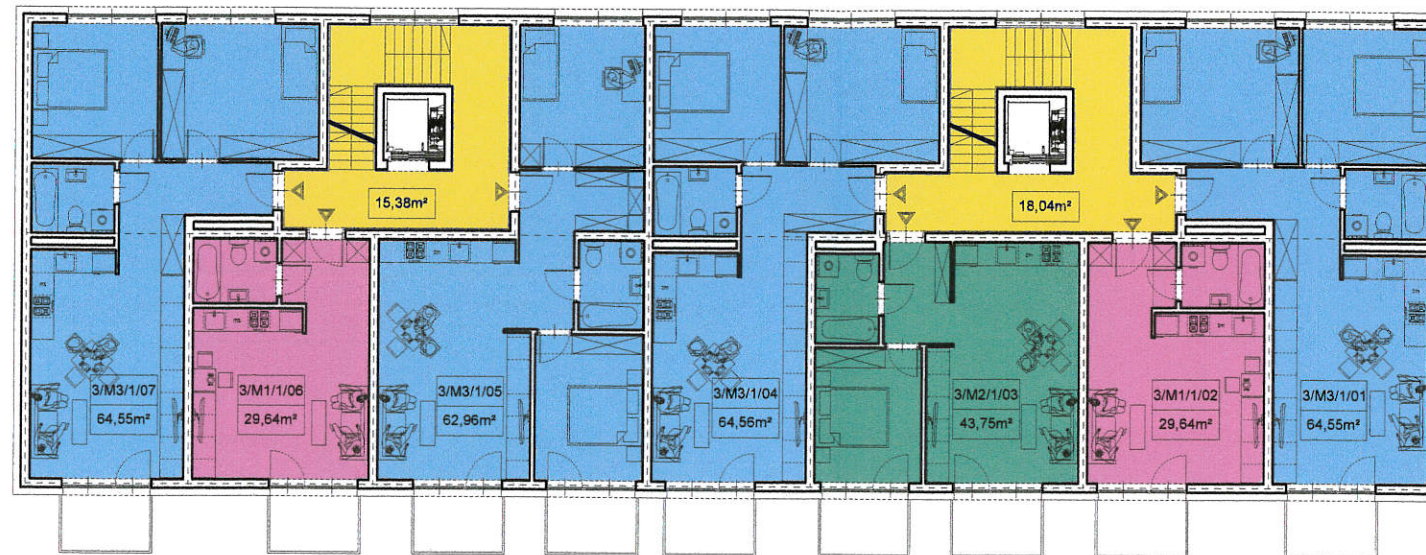

ZESTAWIENIE POWIERZCHNI		
NR	NAZWA	POW.UŻ. [m²]
1	2/M3/1/01 LOKAL MIESZKALNY	M3 64,55
2	2/M1/1/02 LOKAL MIESZKALNY	M1 29,64
3	2/M2/1/03 LOKAL MIESZKALNY	M2 43,75
4	2/M3/1/05 LOKAL MIESZKALNY	M3 64,56
5	2/M3/1/06 LOKAL MIESZKALNY	M3 62,96
6	2/M1/1/07 LOKAL MIESZKALNY	M1 29,64
7	2/M3/1/08 LOKAL MIESZKALNY	M3 64,55
PUM NA KONDYGNACJI (lokale mieszkalne)		359,65
PU NA KONDYGNACJI (komunikacja ogólna)		33,42
PU KONDYGNACJI		393,07

PUM W BUDYNKU (lokale mieszkalne)	1431,52
PU W BUDYNKU	1570,91

ILOŚĆ LOKALI M1 W BUDYNKU	8 szt.
ILOŚĆ LOKALI M2 W BUDYNKU	5 szt.
ILOŚĆ LOKALI M3 W BUDYNKU	15 szt.

ZESTAWIENIA DLA 3 BUDYNKÓW	
PU LOKALI MIESZKALNYCH	4529,10
PU KOMUNIKACJI OGÓLNEJ	589,66
PU POMIESZCZEŃ TECHNICZNYCH	24,90
PU ŚMIETNIKÓW W GARAŻU	33,42
PU KOMÓREK LOKATORSKICH	862,99
PU GARAŻU PODZIEMNEGO	1412,56

ILOŚĆ LOKALI M1	29 szt.
ILOŚĆ LOKALI M2	21 szt.
ILOŚĆ LOKALI M3	41 szt.

ILOŚĆ LOKALI MIESZKALNYCH	91 szt.
ILOŚĆ MIEJSC POSTOJOWYCH	46 szt.




MACIEJ WITCZAK  
 architekt  
 ul. Pruszyńskiego 19/50  
 87-300 Brodnica  
 tel: +48 501125397

LEGENDA	
	WEJŚCIE DO LOKALU MIESZKALNEGO
	LOKAL MIESZKALNY - M3
	LOKAL MIESZKALNY - M1
	LOKAL MIESZKALNY - M2
	KOMUNIKACJA OGÓLNA

TREŚĆ RYSUNKU	RZUT KONDYGNACJI POWTARZALNEJ BUDYNEK "2"	DATA	07.2021
rum   architekt Maciej Witczak ul. Pruszyńskiego 19/50 87-300 Brodnica tel: +48 501125397	<b>rum</b>	SKALA	1:200
		NR RYS.	INDEX
			A.07

UWAGA! NINIEJSZE OPRACOWANIE JEST CHRONIONE PRAWEM AUTORSKIM ZGODNIE Z USTAWĄ, O PRAWIE AUTORSKIM I PRAWACH POKREWNYCH (DZ.U. 94/24/83).  
 WSZYSTKIE INFORMACJE ZAWARTE W TYM OPRACOWANIU STANOWIĄ WŁASNOŚĆ INTELEKTUALNĄ BIURA RUMU ORAZ JEGO AUTORÓW. ZABRONIONE  
 JEST STOSOWANIE, KOPIOWANIE, ORAZ UDOSTĘPNIANIE OSOBOM TRZECIM NINIEJSZEGO OPRACOWANIA BEZ PISEMNEJ ZGODY AUTORÓW I WW. FIRMY.

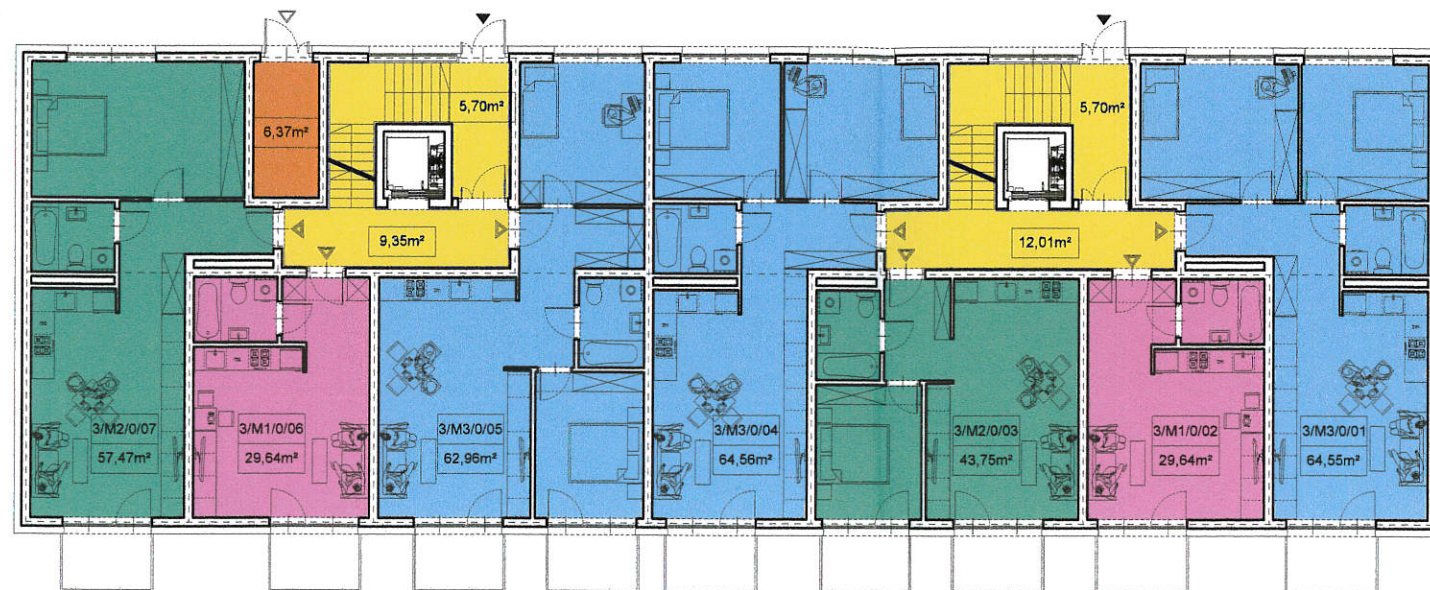

ZESTAWIENIE POWIERZCHNI			
NR	NAZWA		POW.UZ. [m²]
1	3/M3/0/01 LOKAL MIESZKALNY	M3	64,55
2	3/M1/0/02 LOKAL MIESZKALNY	M1	29,64
3	3/M2/0/03 LOKAL MIESZKALNY	M2	43,75
4	3/M3/0/04 LOKAL MIESZKALNY	M3	64,56
5	3/M3/0/05 LOKAL MIESZKALNY	M3	62,96
6	3/M1/0/06 LOKAL MIESZKALNY	M1	29,64
7	3/M3/0/07 LOKAL MIESZKALNY	M2	57,47

PUM NA KONDYGNACJI (lokale mieszkalne)	352,57
PU NA KONDYGNACJI (komunikacja ogólna)	32,76
PU NA KONDYGNACJI (pom. techniczne)	6,37
PU KONDYGNACJI	391,70


PUM W BUDYNKU (lokale mieszkalne)	1431,52
PU W BUDYNKU	1570,91

ILOŚĆ LOKALI M1 W BUDYNKU	8 szt.
ILOŚĆ LOKALI M2 W BUDYNKU	5 szt.
ILOŚĆ LOKALI M3 W BUDYNKU	15 szt.

ZESTAWIENIA DLA 3 BUDYNKÓW	
PU LOKALI MIESZKALNYCH	4529,10
PU KOMUNIKACJI OGÓLNEJ	589,66
PU POMIESZCZENI TECHNICZNYCH	24,90
PU ŚMIETNIKÓW W GARAŻU	33,42
PU KOMÓREK LOKATORSKICH	862,99
PU GARAŻU PODZIEMNEGO	1412,56

ILOŚĆ LOKALI M1	29 szt.
ILOŚĆ LOKALI M2	21 szt.
ILOŚĆ LOKALI M3	41 szt.


ILOŚĆ LOKALI MIESZKALNYCH	91 szt.
ILOŚĆ MIEJSC POSTOJOWYCH	46 szt.

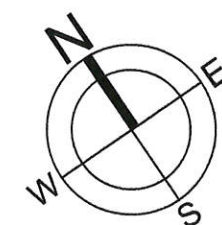

MACIEJ WITCZAK  
mgr inż.  
Uprawa do projektowania  
do projektowania architektonicznego  
nr 156/PC/IN/OW/2003

LEGENDA	
▶ GŁÓWNE WEJŚCIE DO KŁATKI BUDYNKOWEJ	LOKAL MIESZKALNY - M2
▶ WEJŚCIE DO POMIESZCZENIA TECHNICZNEGO	LOKAL MIESZKALNY - M3
▶ WEJŚCIE DO LOKALU MIESZKALNEGO	KOMUNIKACJA OGÓLNA
LOKAL MIESZKALNY - M1	

TREŚĆ RYSUNKU	<b>RZUT KONDYGNACJI PARTERU BUDYNEK "3"</b>		DATA	07.2021
<b>ruum   architekt</b> Maciej Witczak ul. Pruszyńskiego 19/50 87-300 Brodnica tel: +48 501125397	<b>ruum</b>		SKALA	1:200
			NR RYS.	INDEX
		<b>A.08</b>		
UWAGI! NINIEJSZE OPRACOWANIE JEST CHRONIONE PRAWEM AUTORSKIM ZGODNIE Z USTAWĄ „O PRAWIE AUTORSKIM I PRAWACH POKREWNYCH” (DZ.U.94/24/83). WSZYSTKIE INFORMACJE ZAWARTE W TYM OPRACOWANIU STANOWIĄ WŁASNOŚĆ INTELEKTUALNĄ BIURA RUUM ORAZ JEJEGO AUTORÓW. ZABRONIONE JEST STOSOWANIE, KOPIOWANIE, ORAZ UODSTĘPIANIE OSOBOM TRZECIM NINIEJSZEGO OPRACOWANIA BEZ PISEMNEJ ZGODY AUTORÓW I WWW. FIRMY.				

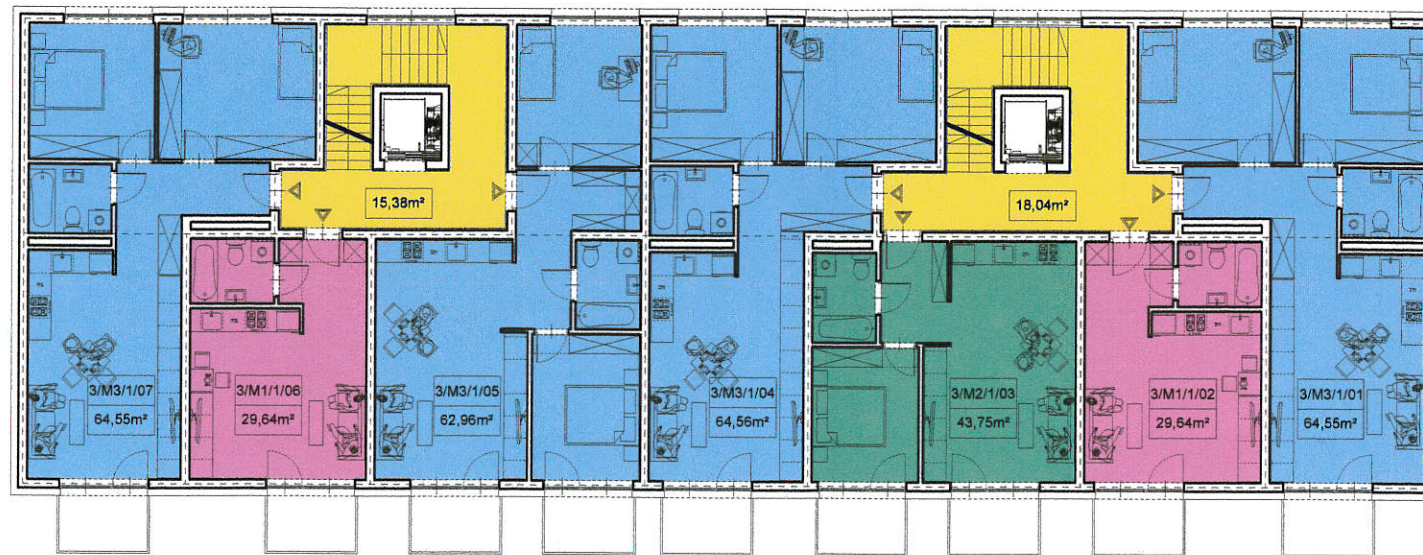

**ZESTAWIENIE POWIERZCHNI**

NR	NAZWA	POW.UŻ. [m²]
1	3/M3/1/01 LOKAL MIESZKALNY M3	64,55
2	3/M1/1/02 LOKAL MIESZKALNY M1	29,64
3	3/M2/1/03 LOKAL MIESZKALNY M2	43,75
4	3/M3/1/05 LOKAL MIESZKALNY M3	64,56
5	3/M3/1/06 LOKAL MIESZKALNY M3	62,96
6	3/M1/1/07 LOKAL MIESZKALNY M1	29,64
7	3/M3/1/08 LOKAL MIESZKALNY M3	64,55

PUM NA KONDYGNACJI (lokale mieszkalne)	359,65
PU NA KONDYGNACJI (komunikacja ogólna)	33,42
PU KONDYGNACJI	393,07


PUM W BUDYNKU (lokale mieszkalne)	1431,52
PU W BUDYNKU	1570,91

ILOŚĆ LOKALI M1 W BUDYNKU	8 szt.
ILOŚĆ LOKALI M2 W BUDYNKU	5 szt.
ILOŚĆ LOKALI M3 W BUDYNKU	15 szt.

ZESTAWIENIA DLA 3 BUDYNKÓW	
PU LOKALI MIESZKALNYCH	4529,10
PU KOMUNIKACJI OGÓLNEJ	589,66
PU POMIESZCZEŃ TECHNICZNYCH	24,90
PU ŚMIETNIKÓW W GARAŻU	33,42
PU KOMÓREK LOKATORSKICH	862,99
PU GARAŻU PODZIEMNEGO	1412,56

ILOŚĆ LOKALI M1	29 szt.
ILOŚĆ LOKALI M2	21 szt.
ILOŚĆ LOKALI M3	41 szt.

ILOŚĆ LOKALI MIESZKALNYCH	91 szt.
ILOŚĆ MIEJSC POSTOJOWYCH	46 szt.

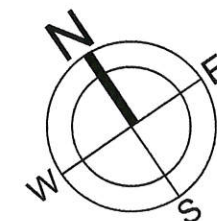

PROJEKT I WYKONANIE  
 Maciej Witczak  
 Upoważnienie nr 19/50  
 do projektowania i kierowania  
 w sprawie architektury  
 nr 19/50/2021/0000000000

LEGENDA	
WŚCIE DO LOKALU MIESZKALNEGO	LOKAL MIESZKALNY - M3
LOKAL MIESZKALNY - M1	KOMUNIKACJA OGÓLNA
LOKAL MIESZKALNY - M2	

TREŚĆ RYSUNKU	<b>RZUT KONDYGNACJI POWTARZALNEJ BUDYNEK "3"</b>	DATA	07.2021
ruum   architekt Maciej Witczak ul. Pruszyńskiego 19/50 87-300 Brodnica tel: +48 501125397	<b>ruum</b>	SKALA	1:200
		NR RYS.	A.09
		INDEX	
<p>UWAGA! NINIEJSZE OPRAWOWANIE JEST CHRONIONE PRAWEM AUTORSKIM ZGODNIE Z USTAWĄ „O PRAWIE AUTORSKIM I PRAWACH POKREWNYCH” (DZ.U. 94/24/83).          WSZYSTKIE INFORMACJE ZAWARTE W TYM OPRAWOWANIU STANOWIĄ WŁASNOŚĆ INTELEKTUALNĄ BIURA RUUM ORAZ JEJEGO AUTORÓW. ZABRONIONE          JEST STOSOWANIE, KOPIOWANIE, ORAZ UDOSTĘPNIANIE OSOBOM TRZECIM NINIEJSZEGO OPRAWOWANIA BEZ PISEMNEJ ZGODY AUTORÓW I WWW. FIRMY.</p>			