

**UCHWAŁA Nr XXVI/144/16
RADY MIEJSKIEJ CIECHOCINKA**

Krzysztof Bukowski
Krzysztof Bukowski
RADCA PRAWNY
Bd-611

z dnia 28 listopada 2016 r.

w sprawie przystąpienia do zmiany miejscowego planu zagospodarowania przestrzennego dla obszaru znajdującego się przy ul. Ogrodowej

Na podstawie art. 18 ust. 2 pkt 5 ustawy z dnia 8 marca 1990 r. o samorządzie gminnym (Dz. U. z 2016 r. poz. 446, poz. 1579, poz. 1583) oraz art. 14 ust. 1 i ust. 2 w związku z art. 27 ustawy z dnia 27 marca 2003 r. o planowaniu i zagospodarowaniu przestrzennym (Dz. U. z 2016 r. poz. 778, poz. 904, poz. 961, poz. 1250, poz. 1579), na wniosek Burmistrza Ciechocinka uchwała się, co następuje :

§ 1.1. Przystępuje się do sporządzenia zmiany miejscowego planu zagospodarowania przestrzennego przyjętego uchwałą Rady Miejskiej Ciechocinka nr XXXIX/487/02 z dnia 10 października 2002 r. w sprawie uchwalenia miejscowego planu zagospodarowania przestrzennego terenów położonych w granicach administracyjnych miasta Ciechocinka (Dz. Urz. Woj. Kuj.-Pom. Nr 131 poz. 2557, z 2015 r. poz. 1348), w części dotyczącej obszaru położonego przy ul. Ogrodowej.

2. Granice obszaru objętego projektem zmiany planu przedstawione są w załączniku graficznym do niniejszej uchwały.


§ 2. Wykonanie uchwały powierza się Burmistrzowi Ciechocinka.

§ 3. Uchwała wchodzi w życie z dniem podjęcia i podlega ogłoszeniu w sposób zwyczajowo przyjęty na terenie miasta.



PRZEWODNICZĄCY
RADY MIEJSKIEJ

Marcin Zajączkowski

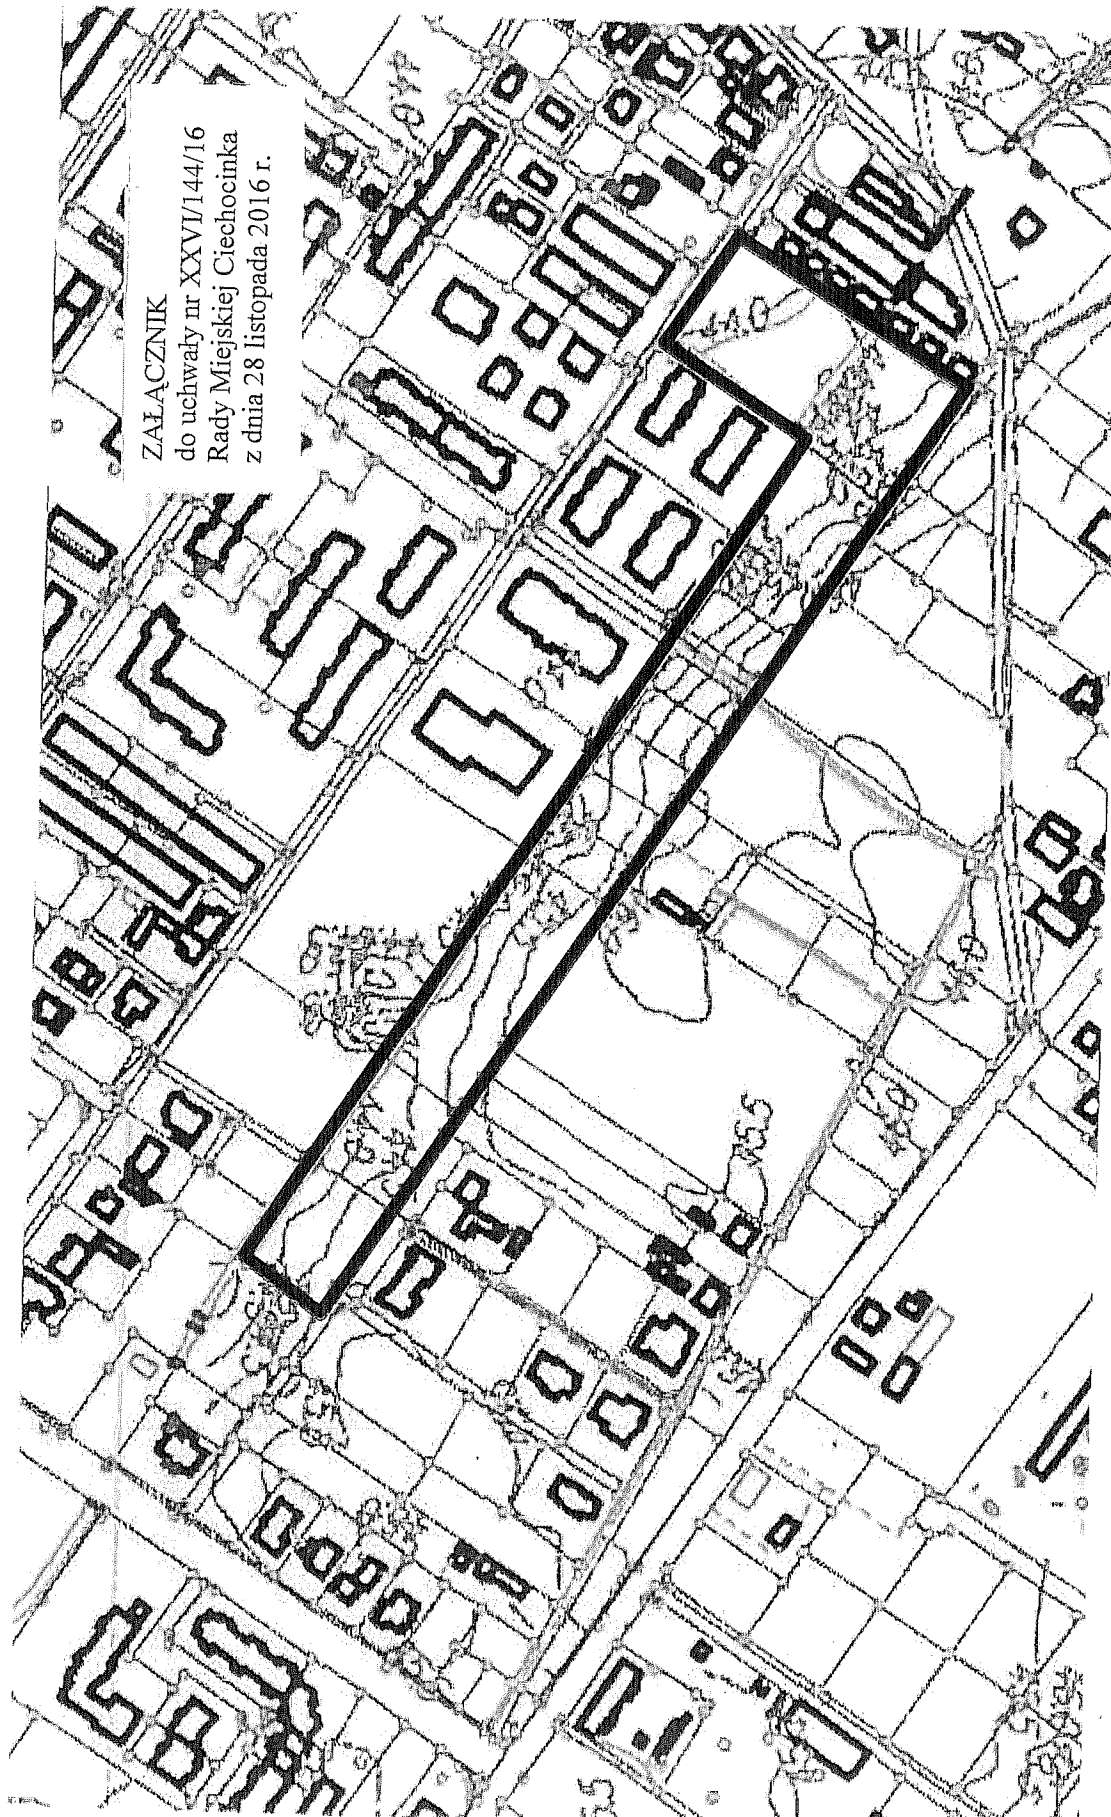

ZAŁĄCZNIK
do uchwały nr XXVI/144/16
Rady Miejskiej Ciechocinka
z dnia 28 listopada 2016 r.

PRZEWODNICZĄCY
RADY MIEJSKIEJ
Marcin Zajączkowski

granica obszaru objętego projektem zmiany
miejscowego planu zagospodarowania
przestrzennego

