



elewacja bok

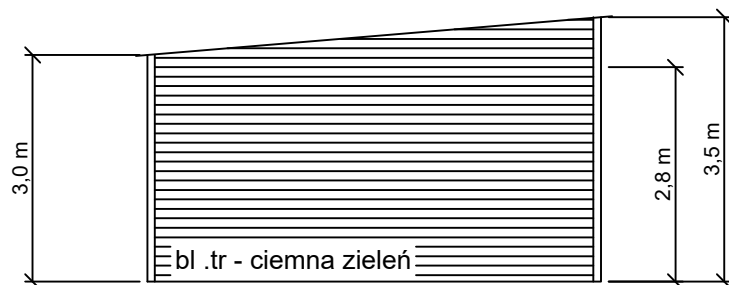


rzut

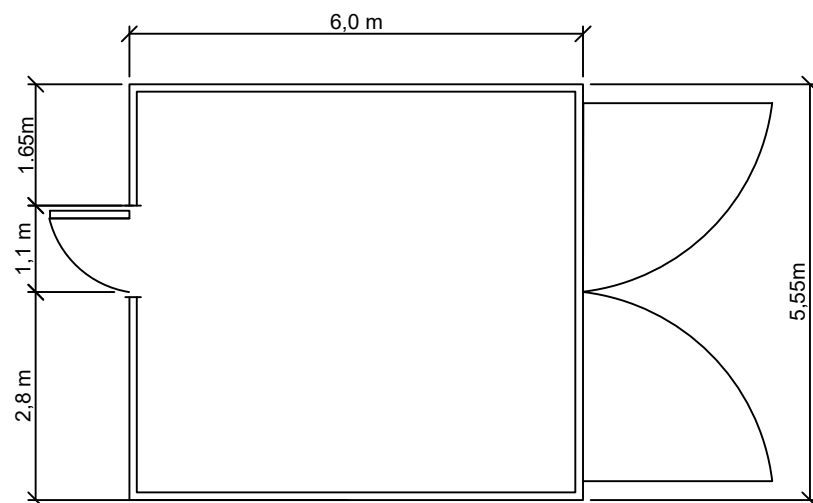

drzwi 1,1m x h2,4m

elewacja tył

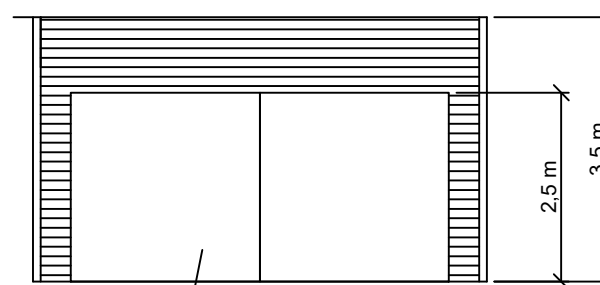

brama dwuskrzydłowa
(2 x 2,5m) x h 2,5m

lub skrzydła odkręcane na śrubach (bez zawiasów)



PRIMTECH Szymon Kita
tel: 506-340-000
www.primtech.pl

Inwestor:
GMINA MIEJSKA CIECHOCINEK
MIKOŁAJA KOPERNIKA 19,
87-720 CIECHOCINEK

Data: grudzień 2021

Funkcja	Imię i nazwisko	Nr uprawnień	Podpis
Projektował br.arch.	mgr inż. arch. Magdalena Dornik-Morawiec	4/SŁOKK/2019	
Projektował br.konstr	mgr inż. Szymon Kita	SKL/4918/PBKb/16	
Lokalizacja: działka 195/5 oraz 195/6; Ciechocinek; ul. Mikołaja Kopernika 18			
Nazwa projektu/Obiekt: PROJEKT HALI PNEUMATYCZNEJ TYMCZASOWEJ NA BOISKU ORLIK PRZY SZKOLE PODSTAWOWEJ NR 1 WRAZ Z INFRASTRUKTURĄ			
Nazwa rysunku: OBUDOWA MIEJSCA SKŁADANIA POWŁOKI PVC			
Faza proj:	techniczny /wykonawczy	Nr rysunku:	Nr egz.:
		A-04	
Skala: 1:100			

Korzystanie z rozwiązań technicznych zawartych w niniejszym projekcie, w zakresie przekraczającym ustalenia umowy na opracowanie dokumentacji, wymaga pisemnego zezwolenia: PRIMTECH Szymon Kita