



KOPIA MAPY NUMERYCZNEJ

1:500

Województwo: KUJAWSKO-POMORSKIE
Powiat: ALEKSANDROWSKI
Gmina/Miasto: CIECHOCINEK
Obręb: CIECHOCINEK
Ulica: NR.DZ. 1998,1997
Rejestr: GN.Go.6642.844.2020

Poświadcza się zgodność niniejszej kopii z treścią materiału państwowego zasobu geodezyjnego i kartograficznego.

Organ prowadzący państwowy zasób geodezyjny i kartograficzny: STAROSTA ALEKSANDROWSKI
Nazwa materiału zasobu: MAPA ZASADNICZA
Identyfikator ewidencyjny materiału zasobu: GN.Go.6642.844.20202
Data wykonania kopii: 07.07.2020
Imię, nazwisko i podpis osoby reprezentującej organ: z up. STAROSTY

Jacek Zbikowski
Naczelnik Wydziału Geodezji, Rolnictwa
i Ochrony Środowiska

Mapa nie służy dla celów projektowych

ARKUSZ "B"

189m1

190m1

ISTNIEJĄCE ZAGOSPODAROWANIE TERENU

SKALA 1: 500

LEGENDA

- NAWIERZCHNIA BITUMICZNA JEZDNI DO WYMIANY
- NAWIERZCHNIA JEZDNI Z TRYI INKI DO WYMIANY
- NAWIERZCHNIA CHODNIKA DO ROZBIÓRKI
- NAWIERZCHNIA GRUNTOWA DO WYMIANY NA BITUMICZNĄ
- KRAWĘŻNIKI DROGOWE DO WYMIANY
- OBSZAR POZA OPRACOWANIEM
- LINIA ROZGRANICZAJĄCA TEREN INWESTYCJI
- ISTNIEJĄCY WPUST ULICZNY
- 0+082,03 KILOMETRAŻ

REMONT DROGI

ZAGOSPODAROWANIE TERENU

Investor:	GMINA MIEJSKA CIECHOCINEK ul. Kopernika 19, 87 720 Ciechocinek		
Adres inwestycji:	dz. 1997,1998; 127/1; 2643/10; obręb : 0001 Ciechocinek		
Stadium:	INWENTARYZACJA		
Projektant:	mgr inż. Kazimierz Rogowski	Numer uprawnień:	UA-NB-8386-5/86/88Wk
Asystent projektanta:	mgr inż. Przemysław Marek		
MP Pro-Bud	Data: 15.07.2020r.	Skala 1:500	RYS. 1A



KOPIA MAPY NUMERYCZNEJ

1:500

Województwo: KUJAWSKO-POMORSKIE
Powiat: ALEKSANDROWSKI
Gmina/Miasto: CIECHOCINEK
Obręb: CIECHOCINEK
Ulica: NR.DZ. 1998/1997
Rejestr: G.N.Go.6642.844.2020

Mapa nie służy dla celów projektowych

Poświadcza się zgodność niniejszej kopii z treścią materiału państwowego zasobu geodezyjnego i kartograficznego.	STAROSTA ALEKSANDROWSKI
Organ prowadzący państwowy zasób geodezyjny i kartograficzny	MAPA ZASADNICZA
Nazwa materiału zasobu	
Identyfikator ewidencyjny materiału zasobu	G.N.Go.6642.844.20202
Data wykonania kopii	07.07.2020
Imię, nazwisko i podpis osoby reprezentującej organ	z up. STAROSTY Jacek Zbigniewski Naczelnik Wydziału Geodezji, Koinicwa Urzednik Ochrony Srodowiska

ISTNIEJĄCE ZAGOSPODAROWANIE TERENU SKALA 1: 500


LEGENDA

	NAWIERZCHNIA BITUMICZNA JEZDNI DO WYMIANY
	NAWIERZCHNIA JEZDNI Z TRYLINKI DO WYMIANY
	NAWIERZCHNIA CHODNIKA DO ROZBIÓRKI
	NAWIERZCHNIA GRUNTOWA DO WYMIANY NA BITUMICZNĄ
	KRAWĘŻNIKI DROGOWE DO WYMIANY
	OBSZAR POZA OPRACOWANIEM
	LINIA ROZGRANICZAJĄCA TEREN INWESTYCJI
	ISTNIEJĄCY WPUST ULICZNY
	0+062,03 KILOMETRAŻ

REMONT DROGI

ZAGOSPODAROWANIE TERENU

Inwestor:	GMINA MIEJSKA CIECHOCINEK ul. Kopernika 19, 87-720 Ciechocinek		
Adres inwestycji:	dz. 456; obręb : 0001 Ciechocinek		
Stadium:	INWENTARYZACJA	Numer uprawnień:	Podpis
Projektant:	mgr inż. Kazimierz Rogowski	UA-NB-8386-5/86/88Wk	
Asystent projektanta:	mgr inż. Przemysław Marek		
MP Pro-Bud	Data: 15.07.2020r.	Skala 1:500	RYS. 1B

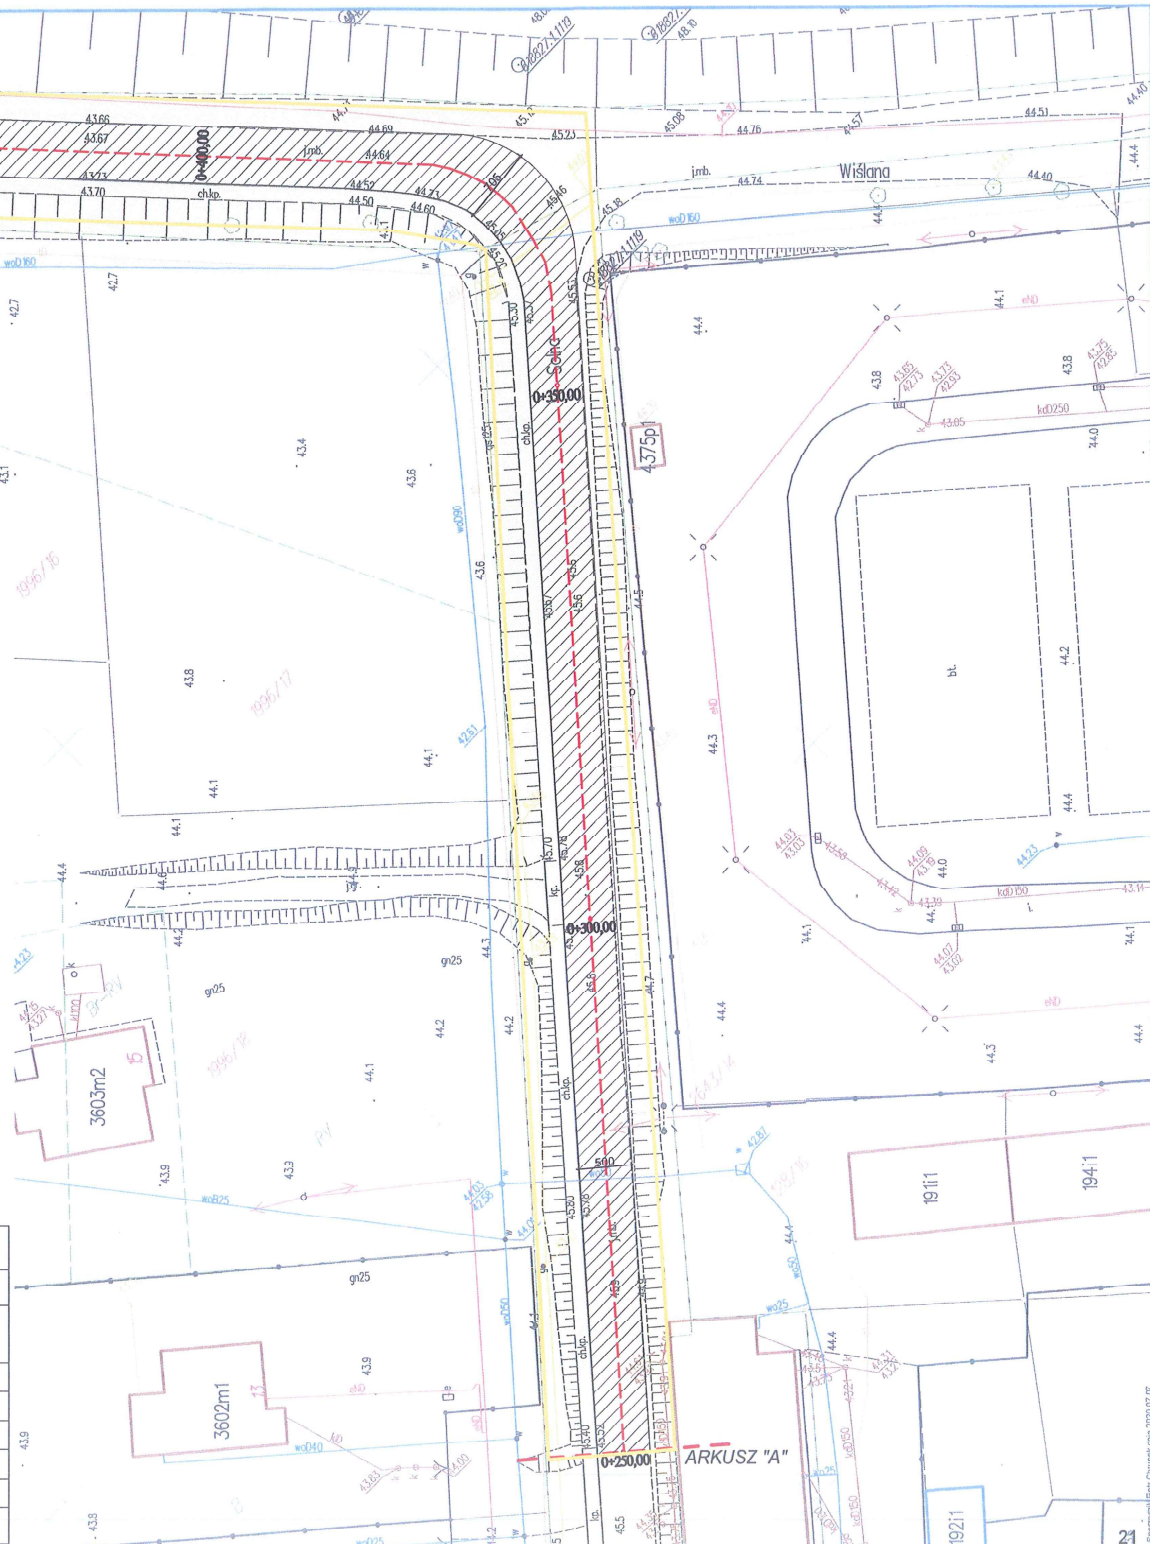



KOPIA MAPY NUMERYCZNEJ

1:500

Województwo: KUJAWSKO-POMORSKIE
Powiat: ALEKSANDROWSKI
Gmina/Miasto: CIECHOCINEK
Obręb: CIECHOCINEK
Ulica: NR.DZ. 1998,1997
Rejestr: GN.Go.6642.844.2020

Poświadczam się zgodność niniejszej kopii z treścią materiału państwowego zasobu geodezyjnego i kartograficznego.

Organ prowadzący państwowy zasób geodezyjny i kartograficzny: STAROSTA ALEKSANDROWSKI
Nazwa materiału zasobu: MAPA ZASADNICZA
Identyfikator ewidencyjny materiału zasobu: GN.Go.6642.844.20202
Data wykonania kopii: 07.07.2020

Imię, nazwisko i podpis osoby reprezentującej organ

z up. STAROSTY

Jacek Zbiłkowski
Naczelnik Wydziału Geodezji, Rolnictwa
i Ochrony Środowiska

Mapa nie służy dla celów projektowych

ARKUSZ "B"

189m1

190m1

PROJEKT ZAGOSPODAROWANIA NAWIERZCHNI

ARKUSZ "A"

SKALA 1: 500

LEGENDA

- PROJEKTOWANA NAKŁADKA BITUMICZNA JEZDNI
- PROJEKTOWANY KRAWĘŻNIK DROGOWY 15X30X100
- PROJEKTOWANY KRAWĘŻNIK NAJAZDOWY 15X22X100
- OBSZAR POZA OPRACOWANIEM
- LINIA ROZGRANICZAJĄCA TEREN INWESTYCJI
- ISTNIEJĄCY WPUST ULICZNY
- PROJEKTOWANY WPUST ULICZNY Ø 500
POŁĄCZONY RURĄ Ø 200
- 0+082,03 KILOMETRAŻ
- 43,78 RZĘDNA NAWIERZCHNI

REMONT DROGI

PROJEKT ZAGOSPODAROWANIA NAWIERZCHNI

Investor:	GMINA MIEJSKA CIECHOCINEK ul. Kopernika 19, 87-720 Ciechocinek		
Adres inwestycji:	dz. 1997,1998; 127/1; 2643/10; obręb : 0001 Ciechocinek		
Stadium:	PROJEKT BUDOWLANY		
Projektant:	mgr inż. Kazimierz Rogowski	Numer uprawnień:	UA-NB-8386-5/86/88Wk
Asystent projektanta:	mgr inż. Przemysław Marek		
MP Pro-Bud	Data: 15.07.2020r.	Skala 1:500	RYS. 2A



KOPIA MAPY NUMERYCZNEJ

1:500

Województwo: KUJAWSKO-POMORSKIE
Powiat: ALEKSANDROWSKI
Gmina/Miasto: CIECHOCINEK
Obręb: CIECHOCINEK
Nr.DZ. 1998,1997
Ulica: GN.G0.6642.844.2020
Rejestr:

Mapa nie służy dla celów projektowych

Poswiadcza się zgodność niniejszej kopii z treścią materiału państwowego zasobu geodezyjnego i kartograficznego.	STAROSTA ALEKSANDROWSKI
Organ prowadzący państwowy zasób geodezyjny i kartograficzny	MAPA ZASADNICZA
Nazwa materiału zasobu	
Identyfikator ewidencyjny materiału zasobu	GN.G0.6642.844.20202
Data wykonania kopii	07.07.2020
Imię, nazwisko i podpis osoby reprezentującej organ	Z up. STAROSTY Jacek Zbigniewski Naczelnik Wydziału Geodezji, Komatawa Nadzorca Ochrony Środowiska

PROJEKT ZAGOSPODAROWANIA NAWIERZCHNI

ARKUSZ "B"

SKALA 1: 500

LEGENDA

	PROJEKTOWANA NAKŁADKA BITUMICZNA JEZDNI
	PROJEKTOWANY KRAWĘŻNIK DROGOWY 15X30X100
	PROJEKTOWANY KRAWĘŻNIK WPUSZCZANY
	LINIA ROZGRANICZAJĄCA TEREN INWESTYCJI
	PROJEKTOWANY PRZEPUST PREFABRYKOWANY
	KILOMETRAŻ
	RZĘDNA NAWIERZCHNI

REMONT DROGI			
PROJEKT ZAGOSPODAROWANIA NAWIERZCHNI			
Inwestor:	GMINA MIEJSKA CIECHOCINEK ul. Kopernika 19, 87-720 Ciechocinek		
Adres inwestycji:	dz. 1997,1998; 127/1; 2643/10; obręb : 0001 Ciechocinek		
Stadium:	INWENTARYZACJA		
Projektant:	Imię i nazwisko:	Numer uprawnień:	Podpis
Asystent projektanta:	mgr inż. Przemysław Marek	UA-NB-8386-5/86/88Wk	
MP Pro-Bud	Data: 15.07.2020r.	Skala 1:500	RYS. 2B

