



# PRZEKRÓJ POPRZECZNY A-A

Skala 1:25

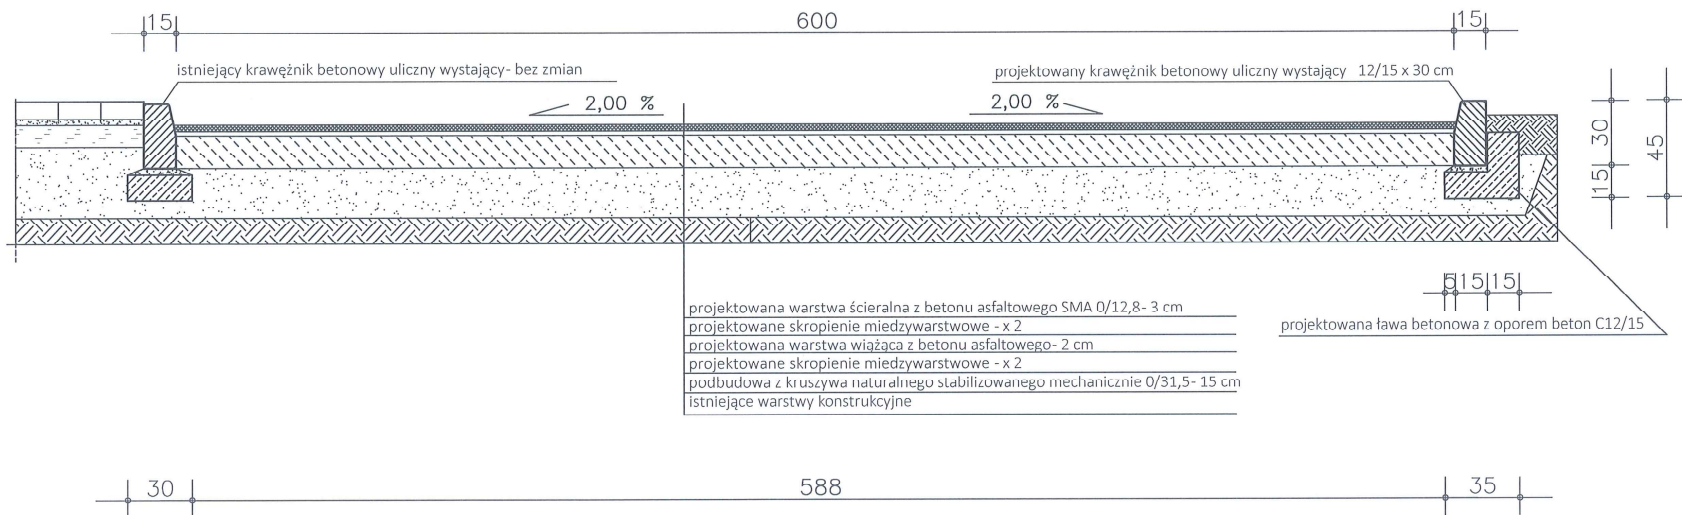


REMONT DROGI			
PRZEKRÓJ POPRZECZNY A-A			
Inwestor:	GMINA MIEJSKA CIECHOCINEK ul. Kopernika 19, 87-720 Ciechocinek		
Adres inwestycji:	dz. 1997; 1998; 127/1; 2643/10; obręb : 0001 Ciechocinek		
Stadium:	PROJEKT BUDOWLANY		
	Imię i nazwisko:	Numer uprawnień:	Podpis
Projektant:	mgr inż. Kazimierz Rogowski	UA-NB-8386-5/86/88WK	
Asystent projektanta:	mgr inż. Przemysław Marek		
MP Pro-Bud	Data: 15.07.2020r.	Skala 1:25	RYS. 3

## Skala 1:25

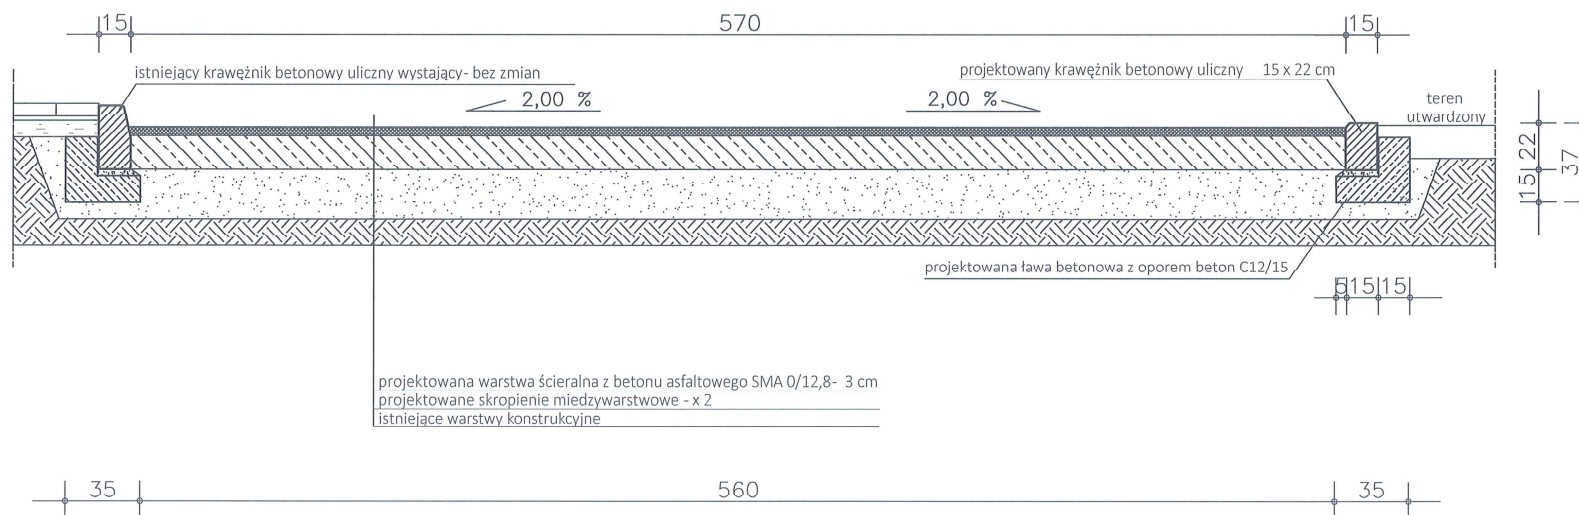

REMONT DROGI			
PRZEKRÓJ POPRZECZNY B - B			
Inwestor:	GMINA MIEJSKA CIECHOCINEK ul. Kopernika 19, 87-720 Ciechocinek		
Adres inwestycji:	dz. 1997; 1998; 127/1; 2643/10; obręb : 0001 Ciechocinek		
Stadium:	PROJEKT BUDOWLANY		
	Imię i nazwisko:	Numer uprawnień:	Podpis
Projektant:	mgr inż. Kazimierz Rogowski	UA-NB-8386-5/86/88WK	
Asystent projektanta:	mgr inż. Przemysław Marek		
<b>MP Pro-Bud</b>	Data: 15.07.2020r.	Skala 1:25	RYS. 4


## Skala 1:25

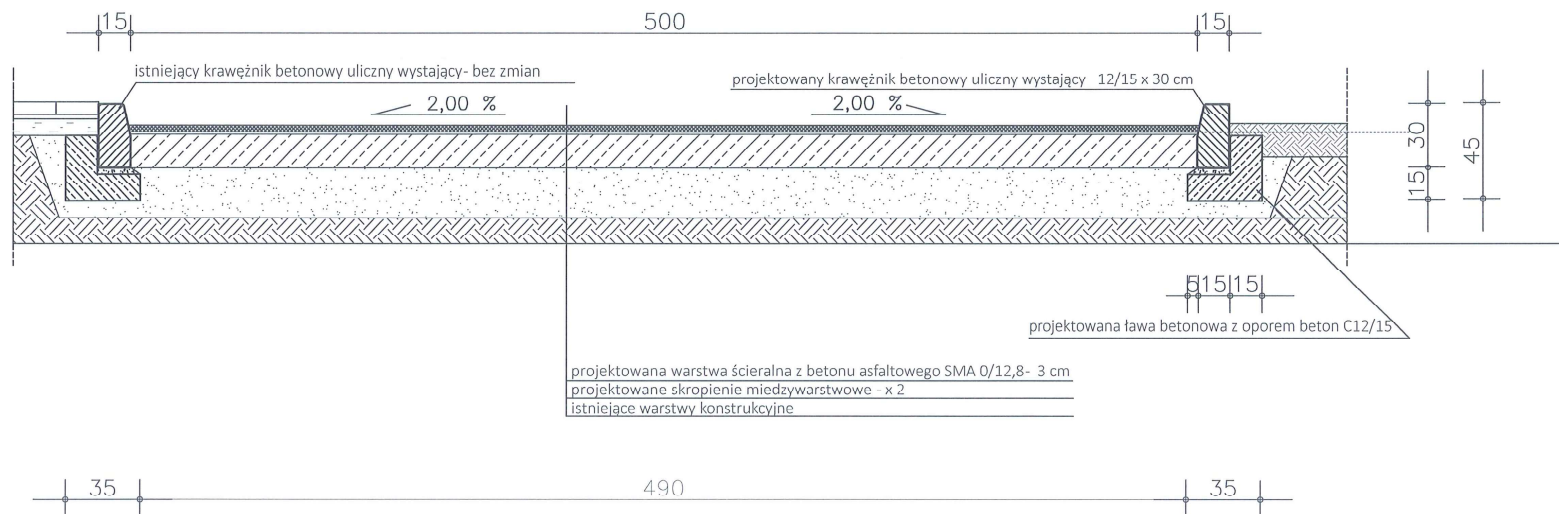

REMONT DROGI			
PRZEKRÓJ POPRZECZNY C- C			
Inwestor:	GMINA MIEJSKA CIECHOCINEK ul. Kopernika 19, 87-720 Ciechocinek		
Adres inwestycji:	dz. 1997; 1998; 127/1; 2643/10; obręb : 0001 Ciechocinek		
Stadium:	PROJEKT BUDOWLANY		
	Imię i nazwisko:	Numer uprawnień:	Podpis
Projektant:	mgr inż. Kazimierz Rogowski	IIA-NR-3386-5/R6/RRW	
Asystent projektanta:	mgr inż. Przemysław Marek		
<b>MP Pro-Bud</b>	Data: 15.07.2020r.	Skala 1:25	RYS. 5

# PRZEKRÓJ POPRZECZNY D- D

Skala 1:25

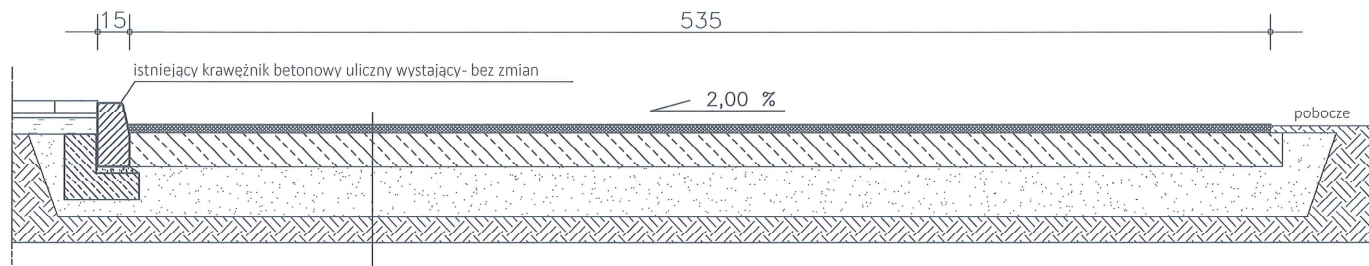

projektowana warstwa ścieralna z betonu asfaltowego SMA 0/12,8- 3 cm  
projektowane skropienie międzywarstwowe - x 2  
istniejące warstwy konstrukcyjne

REMONT DROGI			
PRZEKRÓJ POPRZECZNY D- D			
Inwestor:	GMINA MIEJSKA CIECHOCINEK ul. Kopernika 19, 87-720 Ciechocinek		
Adres inwestycji:	dz. 1997; 1998; 127/1; 2643/10; obręb : 0001 Ciechocinek		
Stadium:	PROJEKT BUDOWLANY		
	Imię i nazwisko:	Numer uprawnień:	Podpis
Projektant:	mgr inż. Kazimierz Rogowski	UA-NB-8386-5/86/8RWK	
Asystent projektanta:	mgr inż. Przemysław Marek		
<b>MP Pro-Bud</b>	Data: 15.07.2020r.	Skala 1:25	RYS. 6