
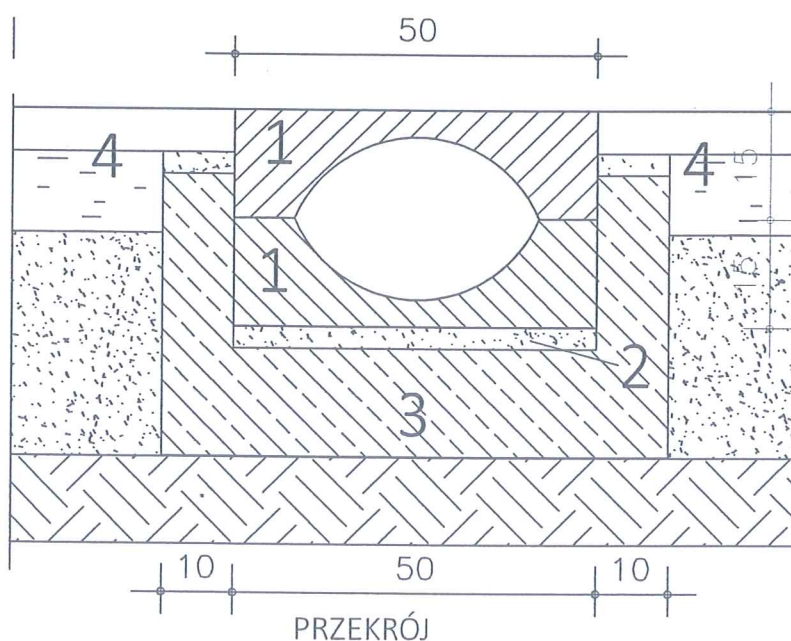


# SZCZEGÓŁ KONSTRUKCYJNY

## SKALA 1:10

*Dostosować do istniejących stanów własności*

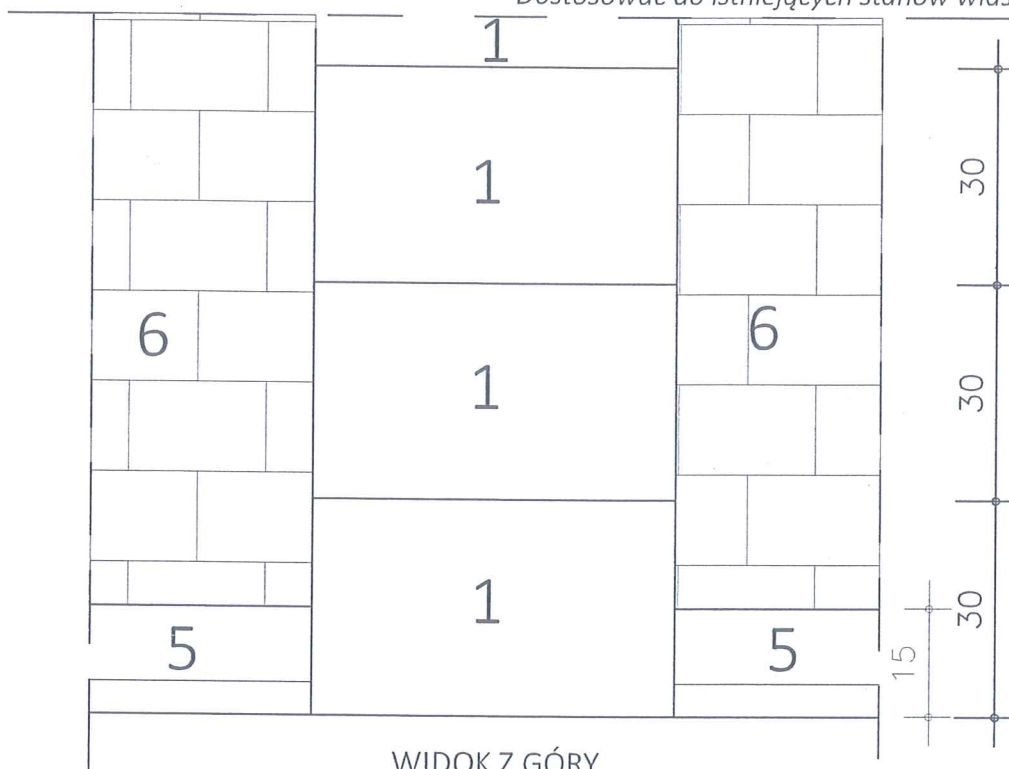

1. Korytko ściekowe betonowe 50 x 15 cm
2. Podsypka cementowo-piaskowa - 3 cm
3. Ława betonowa beton C12/15 15 cm
4. Istniejące warstwy konstrukcyjne chodnika
5. Istniejący krawężnik betonowy uliczny wystający 12/15 x 30 cm
6. Istniejąca nawierzchnia chodnika

REMONT DROGI			
SZCZEGÓŁ KONSTRUKCYJNY - ODWODNIENIE			
Inwestor:	GMINA MIEJSKA CIECHOCINEK ul. Kopernika 19, 87-720 Ciechocinek		
Adres inwestycji:	dz. 1997; 1998; 127/1; 2643/10; obręb : 0001 Ciechocinek		
Stadium:	PROJEKT BUDOWLANY		
	Imię i nazwisko:	Numer uprawnień:	Podpis
Projektant:	mgr inż. Kazimierz Rogowski	UA-NB-8386-5/86/88WK	
Asystent projektanta:	mgr inż. Przemysław Marek		
MP Pro-Bud	Data: 15.07.2020r.	Skala 1:10	RYS. 9