




elewacja bok

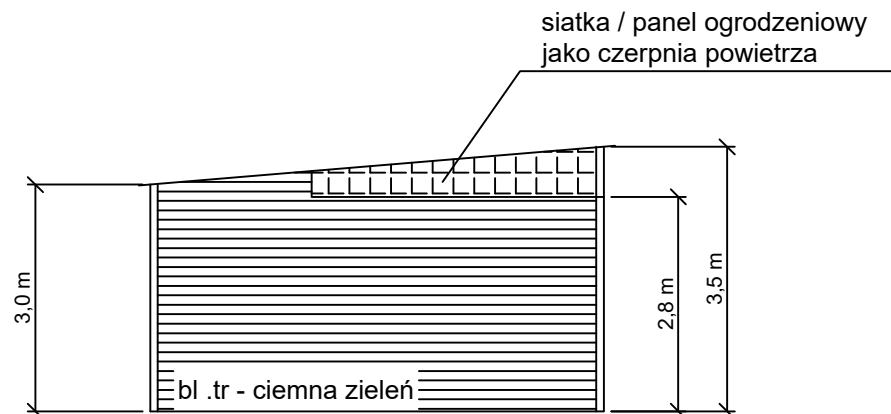

elewacja tył

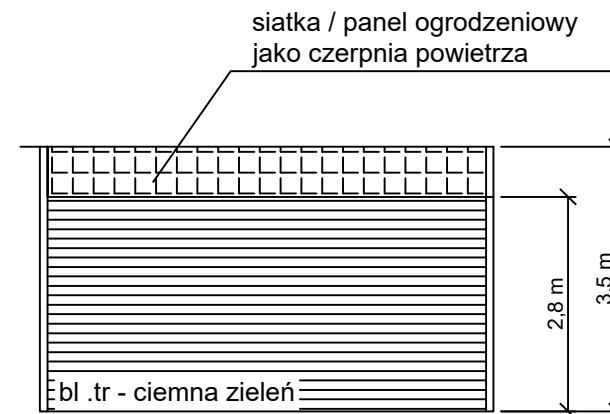

rzut

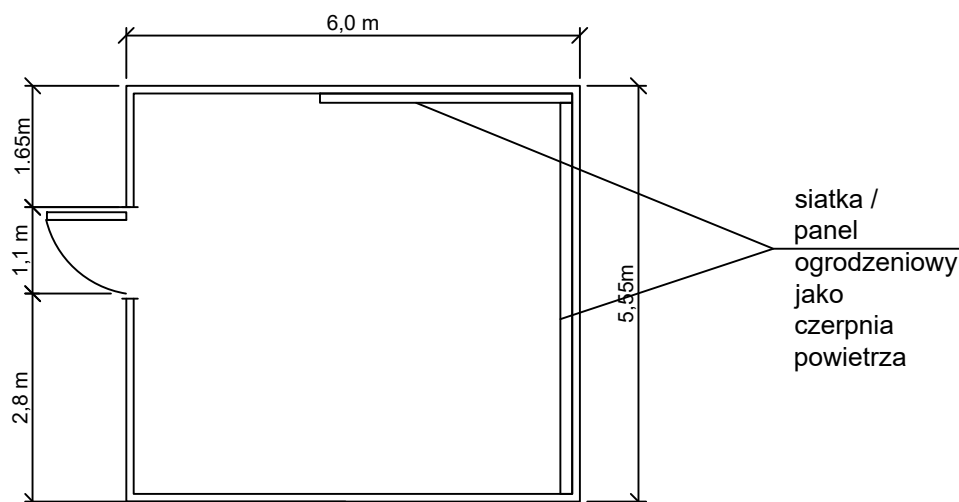

drzwi 1,1m x h2,4m

 <p>PRIMTECH Szymon Kita tel: 506-340-000 www.primtech.pl</p>	Funkcja	Imię i nazwisko	Nr uprawnień	Podpis
	Projektował br.arch.	mgr inż. arch. Magdalena Dornik-Morawiec	4/SŁOKK/2019	
	Projektował br.konstr.	mgr inż. Szymon Kita	SKL/4918/PBKb/16	
<p>Inwestor: GMINA MIEJSKA CIECHOCINEK MIKOŁAJA KOPERNIKA 19, 87-720 CIECHOCINEK</p> <p>Data: grudzień 2021</p>	Lokalizacja: działka 195/5 oraz 195/6; Ciechocinek; ul. Mikołaja Kopernika 18			
	Nazwa projektu/Obiekt: PROJEKT HALI PNEUMATYCZNEJ TYMCZASOWEJ NA BOISKU ORLIK PRZY SZKOLE PODSTAWOWEJ NR 1 WRAZ Z INFRASTRUKTURĄ			
	Nazwa rysunku: OBUDOWA PIECA NADMUCHOWEGO			
	Faza proj:	techniczny /wykonawczy	Nr rysunku: A-03	Nr egz.:
Skala: 1:100				
Korzystanie z rozwiązań technicznych zawartych w niniejszym projekcie, w zakresie przekraczającym ustalenia umowy na opracowanie dokumentacji, wymaga pisemnego zezwolenia: PRIMTECH Szymon Kita				