




SEPARATOR

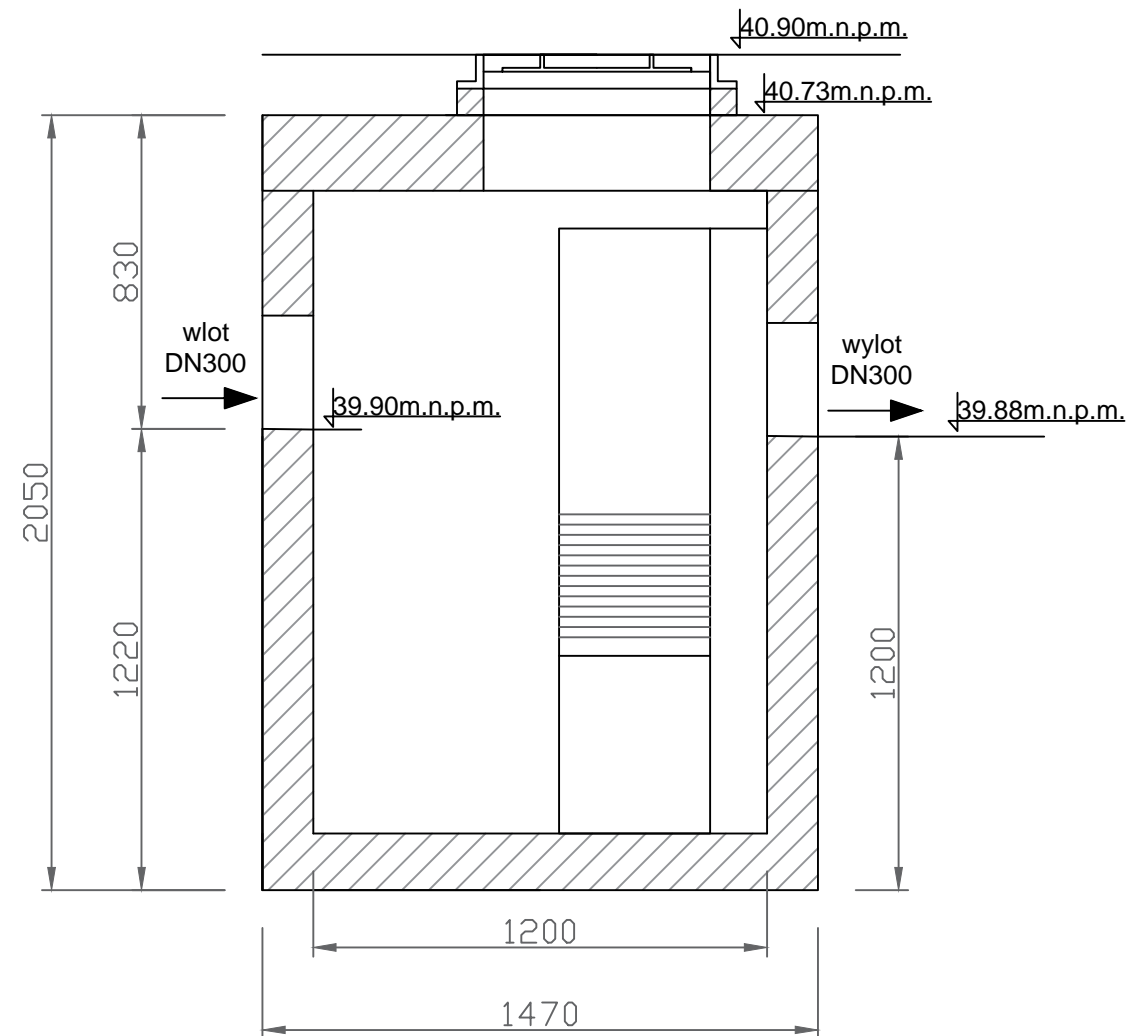


WYLOT DO RZEKI

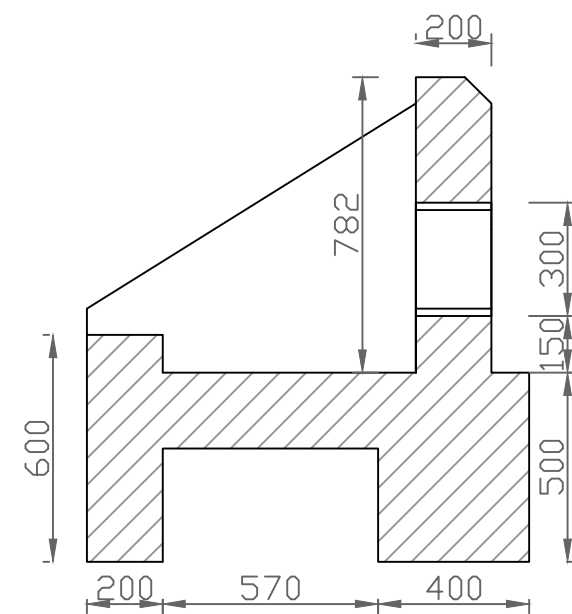

WIDOK OD CZOŁA

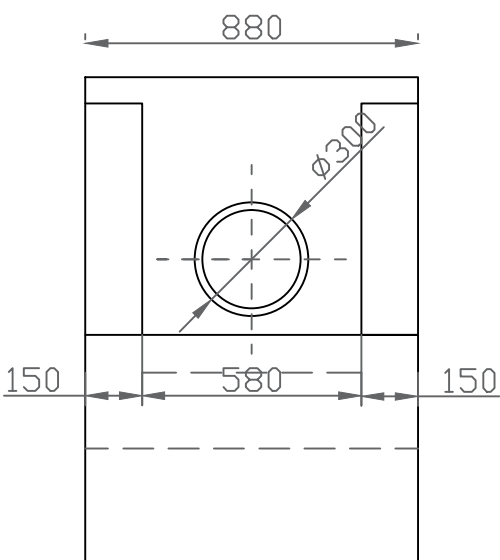

WIDOK OD GÓRY

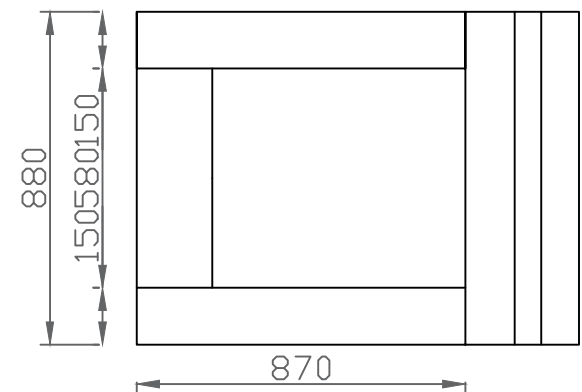

INWESTOR		
Gmina Miejska Ciechocinek Kopernika 19 ; 87-720 Ciechocinek		
PROJEKTANT	KAMIL SERKOWSKI nr upr.: KUP/0055/POOS/13	podpis:
SPRAWDZAJĄCY	mgr inż. Grzegorz Żandarski nr upr.: POM/0040/POOS/14	podpis:
BUDOWA KANALIZACJI DESZCZOWEJ UL. SPORTOWA W MIEJSCOWOŚCI CIECHOCINEK		
Tytuł rysunku		
Schemat separatora i wylotu do rzeki		
DATA WYDANIA		08.2021r.
NR RYSUNKU		5
PRAWA AUTORSKIE ZASTRZEŻONE. NINIEJSZY PROJEKT JEST PRZEDMIOTEM PRAWA AUTORSKIEGO I CHRONIONY JEST AUTORSKIMI PRAWAMI OSOBISTYMI I AUTORSKIMI PRAWAMI MAJĄTKOWYMI JAKO "UTWÓR ARCHITEKTONICZNY, ARCHITEKTONICZNO-URBANISTYCZNY, URBANISTYCZNY" NA PODSTAWIE USTAWY Z DN.4.02.1994r O PRAWIE AUTORSKIM I PRAWACH POKREWNYCH (Dz.U.nr 80 z 2000r, poz.904).		SKALA 1:20
NR STRONY		