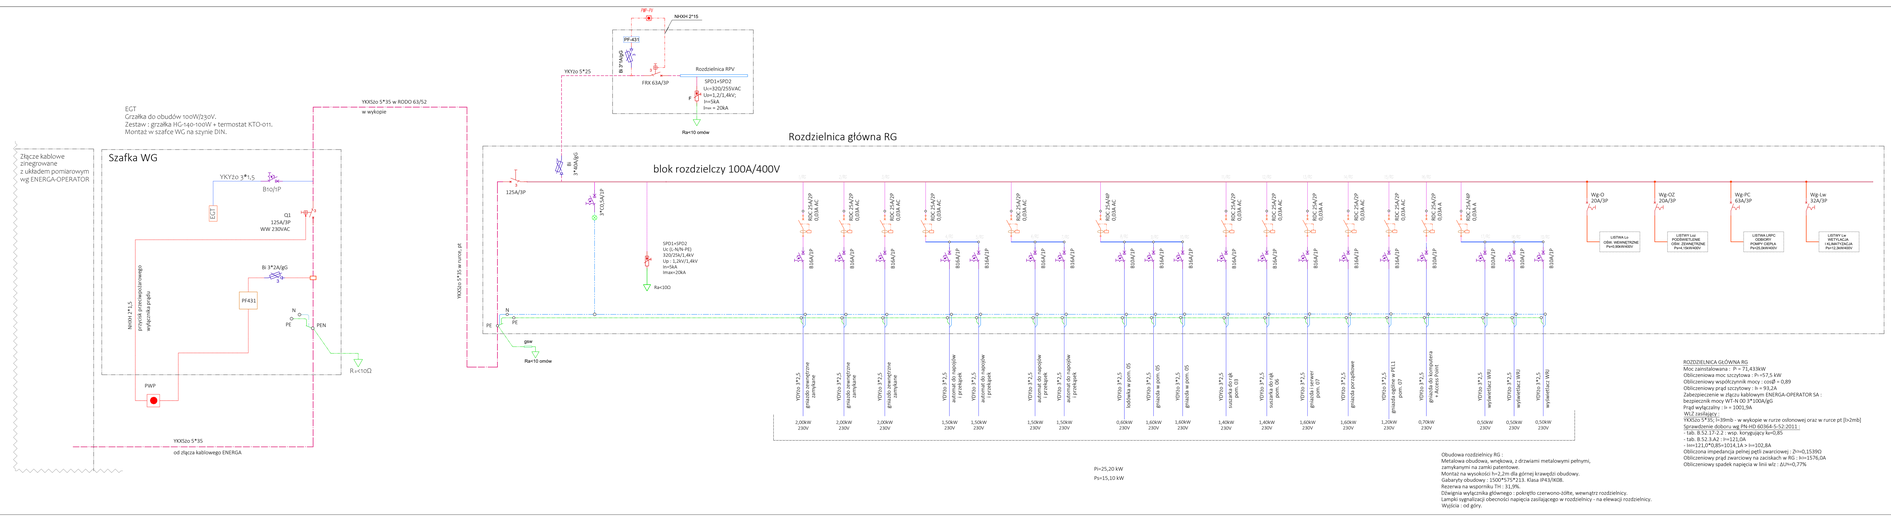

ARCHI-SIZE

INSTALACJE ELEKTRYCZNE.
ROZDZIELNICA RG.
SCHEMAT IDEOWY
LISTWY OŚWIETLENIOWEJ 1.Loz.
PROJEKT TECHNICZNY

Układ zasilania :
TN-S - dla głównej linii zasilającej RG
TN-S - dla instalacji odbiorczych

Dodatkowa ochrona przed porażeniem :
natychmiastowe, samoczynne odłączenie zasilania.

PRACOWNIA ARCHITEKTONICZNA
ARCHI-SIZE
JAKUB KACZOROWSKI
TEL. 501-53-65-37
CIECHOCINEK 87-720
UL. BRONIEWSKIEGO 1A/IIPT

INWESTOR :
GMINA MIEJSKA CIECHOCINEK
UL. KOPERNIKA 19
87-720 CIECHOCINEK

ADRES INWESTYCJI :
CIECHOCINEK UL. KOLEJOWA, działki o numerach :
040102_1.0002.361/8, 040102_1.0003.361/9,
ob. 0001 Ciechocinek, gm. Ciechocinek,
powiat Aleksandrowski

TEMAT :
POCZEKALNIA DLA PASAŻERÓW
PRZYSTANKU AUTOBUSOWEGO

BRANŻA ELEKTRYCZNA

PROJEKTANT :
mgr inż. Krzysztof Hirsch
upr. nr GK-II-8386/5/98/90 WL
bez ograniczeń
Wpis do KPOIB pod numerem
KUP/E-011/L/03

SPRAWDZAJĄCY :
inż. Jan Kłoskowski
upr. nr LsNs-NI-8386/5/95 WA,
bez ograniczeń
Wpis do KPOIB pod numerem
KUP/E-1018/95

podpis

podpis

DATA :
10.01.2022

SKALA :

NUMER RYSUNKU :
EB.T-06

TEMAT RYSUNKU :
WEWNĘTRZNE INSTALACJE ELEKTRYCZNE.
SCHEMAT IDEOWY ZASILANIA

TEN RYSUNEK JEST OBIEKTEM PRAWNIE AUTORSKIM
PRACOWNIA PROJEKTOWO-ARCHITEKTONICZNA
I WE WSZELKIE PRAWA WYNIKAJĄCE Z TEGO FAKTU
W CAŁOŚCI. PRZY WYKONYWANIU DO PRAC BUDOWLANYCH,
BEZ PISEMNEJ ZGODY PRACOWNI