


LEGENDA

- ZU - ZAWÓR USTĘPOWY
ZC - ZAWÓR CZERPALNY
ZP - ZAWÓR PISUAROWY
BU - BATERIA UMYWALKOWA
BUN - BATERIA UMYWALKOWA DLA N/S
BZ - BATERIA ZLEWOZMYWAKOWA

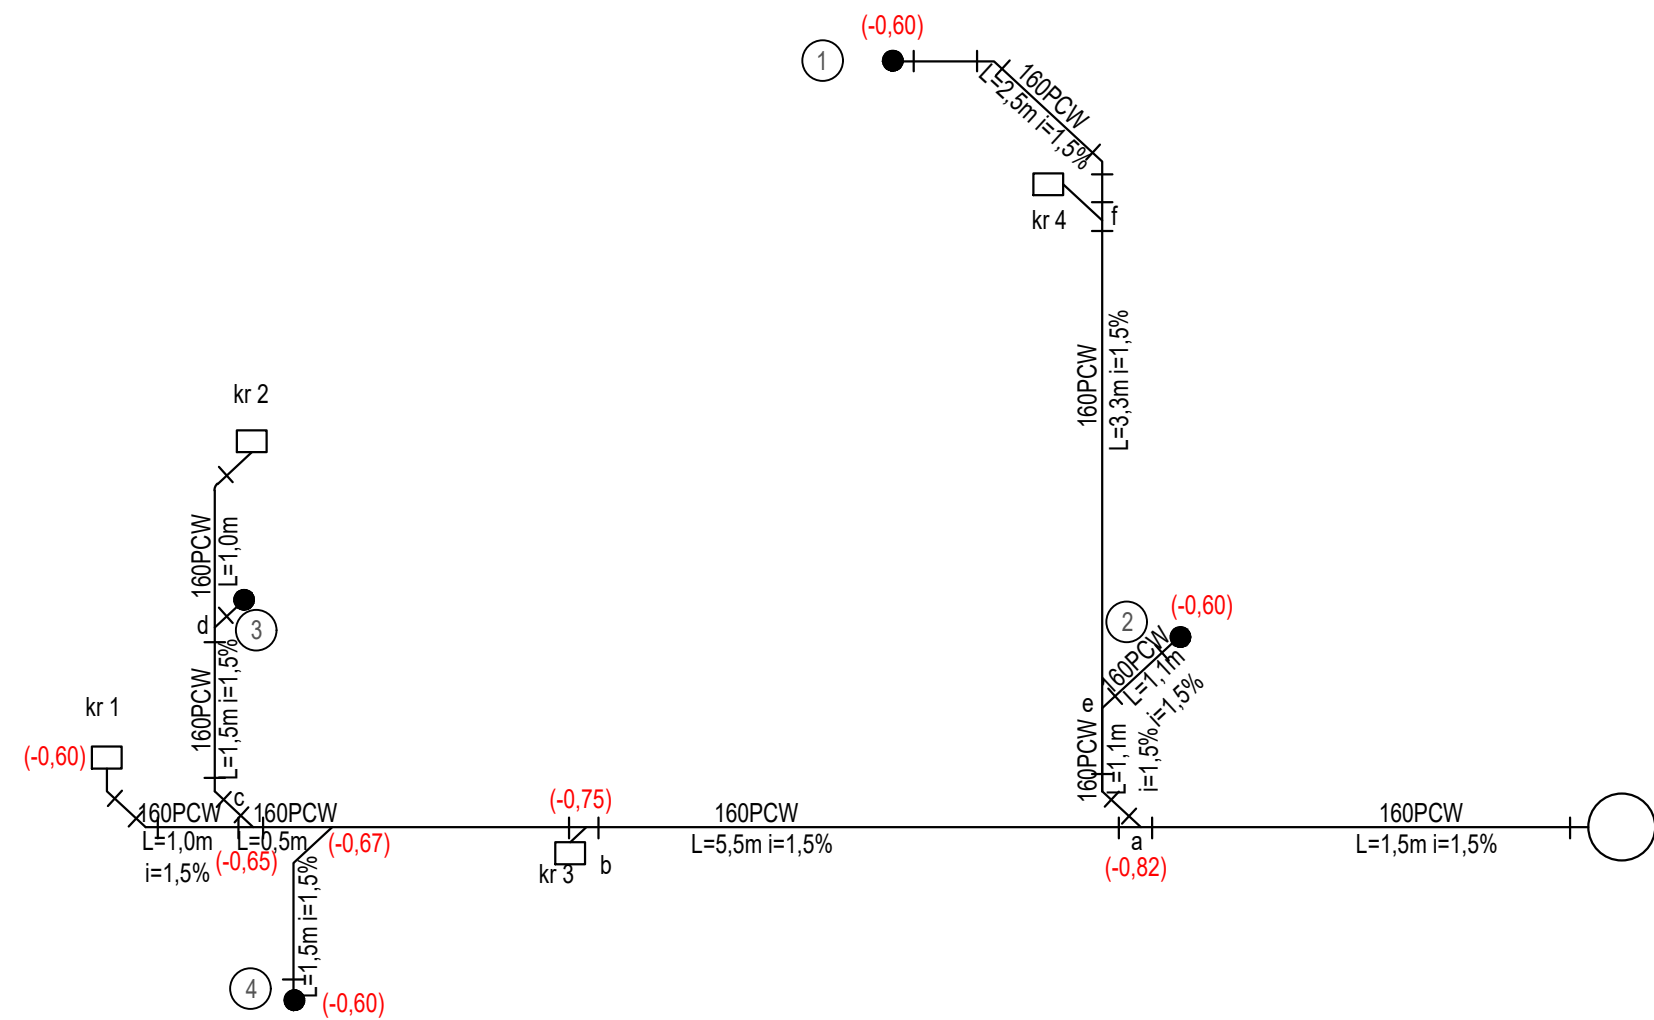

PRACOWNIA ARCHITEKTONICZNA
ARCHI-SIZE
JAKUB KACZOROWSKI
TEL. 501-53-66-37
87-720 CIECHOCINEK
UL. BRONIEWSKIEGO 1A/1IP

INWESTOR: GMINA MIEJSKA CIECHOCINEK
UL. KOPERNIKA 19, 87-720 CIECHOCINEK
ADRES INWESTYCJI: CIECHOCINEK, UL. KOLEJOWA
dz. nr. 0401/02, 1.0001.361/8
dz. nr. 0401/02, 1.0001.361/8
ob. 0001 Ciechocinek
gm. Ciechocinek powiat Aleksandrowski

TEMAT: POCZEKALNA DLA PASAŻERÓW
PRZYSTANKU AUTOBUSOWEGO

BRANŻA: SANITARNA

PROJEKTOWAŁ:
mgr inż. Krzysztof Sikorski
KUP/0073/POWS/07

SPRAWDZAJĄCY:
mgr inż. Alicja Dembowska
UA-V-7342-5/6/98 Wk

PRACOWNIA ARCHITEKTONICZNA
ARCHI-SIZE mgr inż. arch.
Jakub Kaczorowski podpis
TEMAT: POCZEKALNA DLA PASAŻERÓW
PRZYSTANKU AUTOBUSOWEGO
SKALA: 1:100
DATA: 10.01.2022
07