

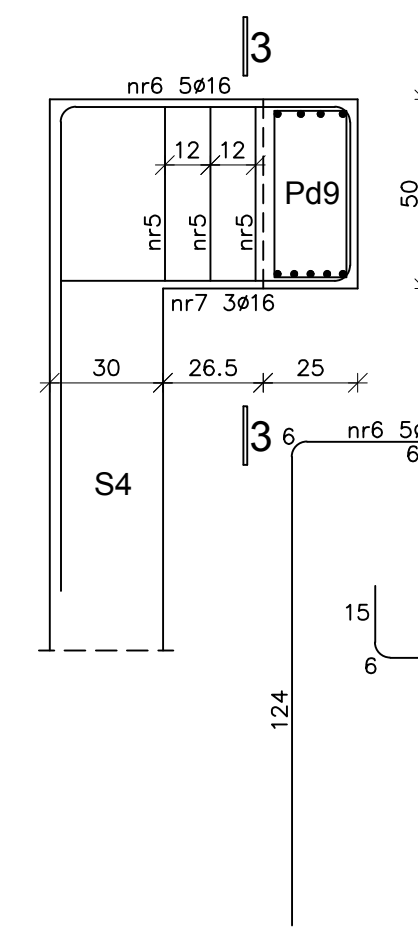



Wspornik Ws1 1:20

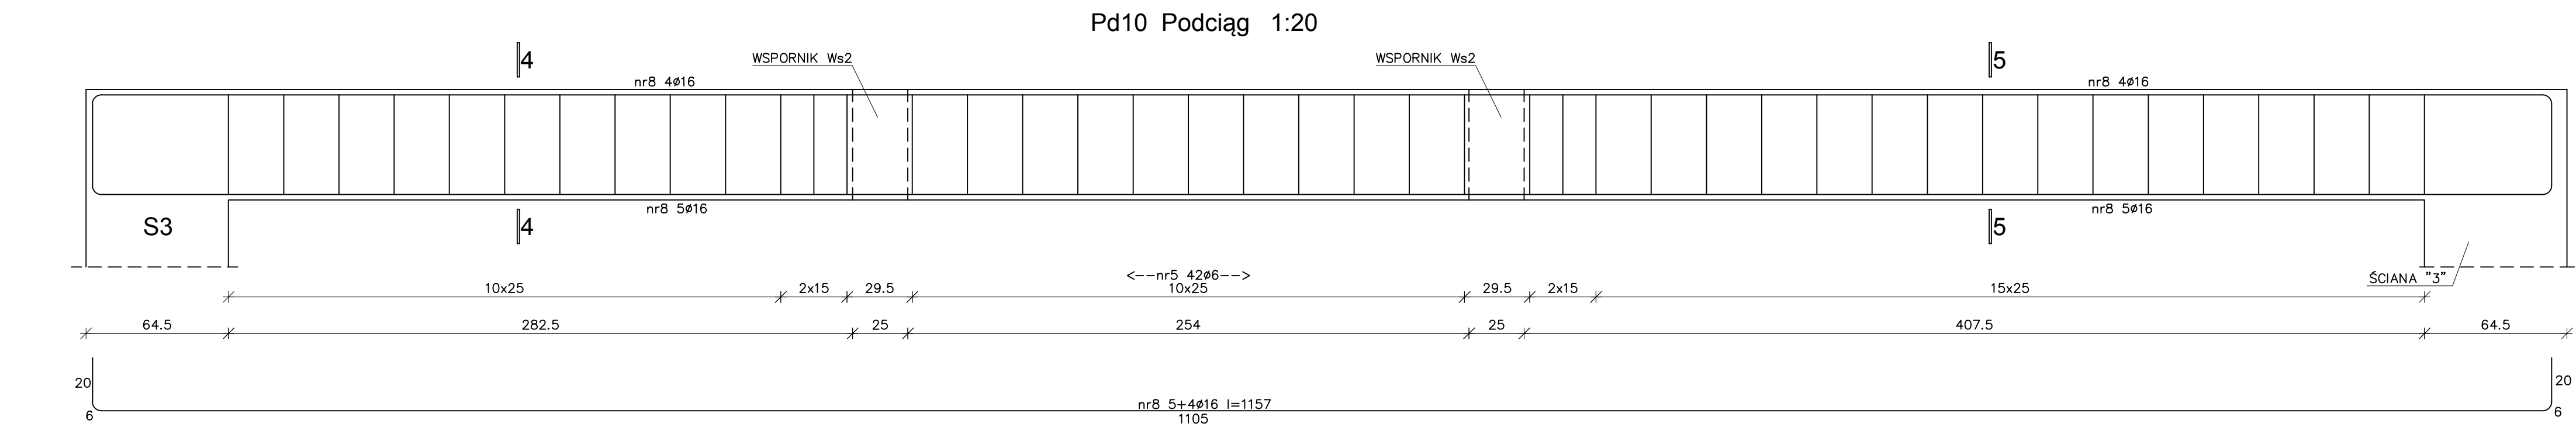



3-3 1:20

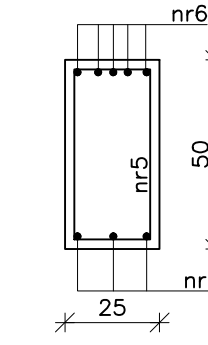


1-1 1:20

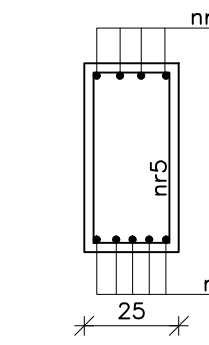


2-2 1:20

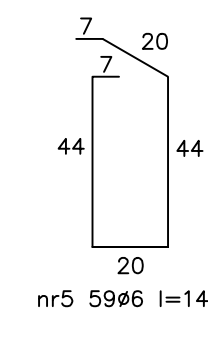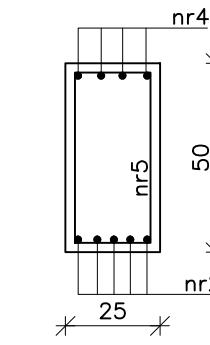


Wspornik Ws2 1:20

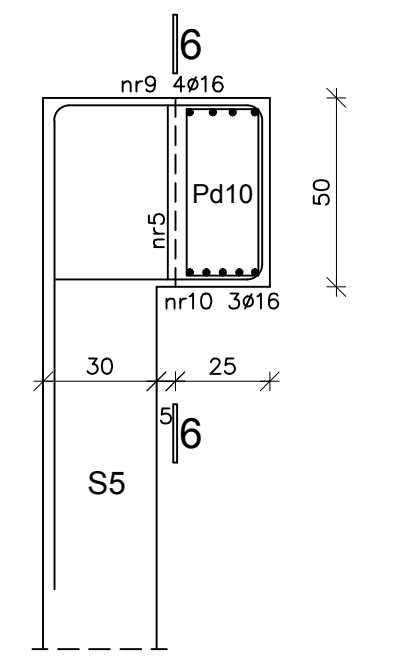



6-6 1:20

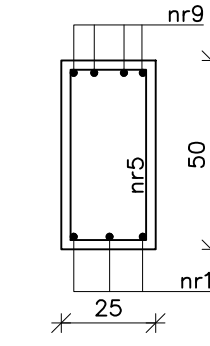

4-4 1:20

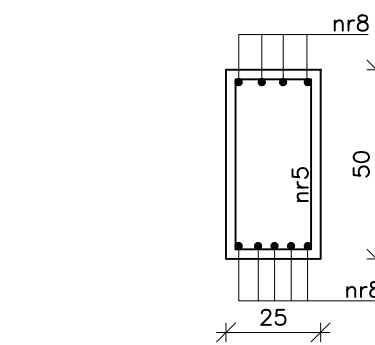


5-5 1:20

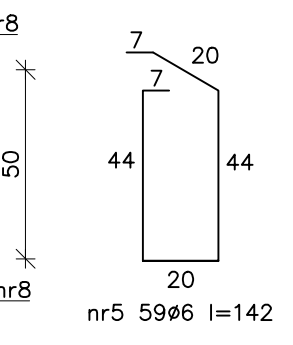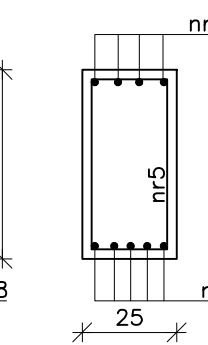

WYKAZ STALI									
NR	fi	DŁUGOŚĆ	ILOŚĆ	A - IIIN					
				DŁUGOŚĆ OGÓLNA					
				fi 6	fi 8	fi 12	fi 16	fi 20	
	mm	m	szt	m					
1	16	8,11	5				40,55		
2	16	6,61	5				33,05		
3	16	3,51	4				14,04		
4	16	11,01	4				44,04		
5	6	1,42	101	143,42					
6	16	2,24	5				11,20		
7	16	1,10	3				3,30		
8	16	11,57	9				104,13		
9	16	2,03	4				8,12		
10	16	0,89	3				2,67		
długość całkowita			mb	143,42	0,00	0,00	261,10	0,00	
masa 1 mb			kg	0,222	0,395	0,888	1,58	2,47	
masa całkowita			kg	31,84	0,00	0,00	412,54	0,00	
razem			kg	444,38					

STAL AIIIIN
BETON C25/30

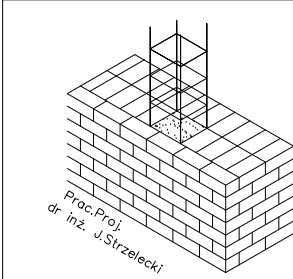

Pracownia Projektowa
dr inż. Józef Strzelecki
Nowa Wies k/Włocławka ul. Diamentowa 9
tel./fax (054) 252-83-82 jstrzelecki@pro.onet.pl

OBIEKT:	POCZEKALNIA DLA PASAŻERÓW PRZYSTANKU AUTOBUSOWEGO Ciechocinek, ul. Kolejowa, dz. nr 040102_1.0001.361/8 dz. nr 040102_10001.361/9, obr. 0001 Ciechocinek		
INWESTOR:	GMINA MIEJSKA CIECHOCINEK ul.KOPERNIKA 19,87-720 CIECHOCINEK		
FAZA PROJEKTU:	PROJEKT TECHNICZNY	BRANŻA:	KONSTRUKCJA
TYTUŁ RYSUNKU:	PODCIĄGI Pd9, Pd10		
PROJEKTANT:	dr inż. Józef Strzelecki upr. 5/9/79 Wk	SKALA:	1:20
OPRACOWAŁ:	inż. Konrad Strzelecki	DATA:	10.01.2022
SPRAWDZIŁ:	mgr inż. M.Brochocki upr. 265/70	NR RYS.:	KT-10