


SZCZEGÓŁ KONSTRUKCYJNY

SKALA 1:10

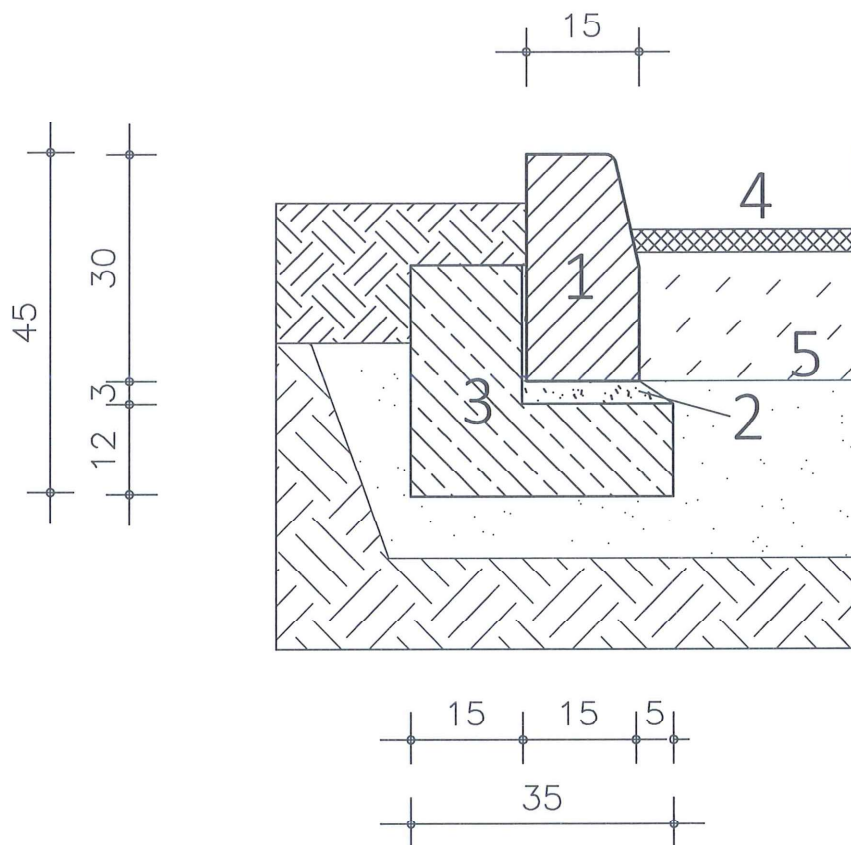


1. Krawężnik betonowy uliczny wystający 12/15 x 30 cm
2. Podsypka cementowo-piaskowa - 3 cm
3. Ława betonowa z oporem beton C12/15
4. Projektowana warstwa ścieralna SMA 0/12.8mm - 3cm
5. Istniejące warstwy konstrukcyjne

REMONT DROGI			
SZCZEGÓŁ KONSTRUKCYJNY			
Inwestor:	GMINA MIEJSKA CIECHOCINEK ul. Kopernika 19, 87-720 Ciechocinek		
Adres inwestycji:	dz. 1997; 1998; 127/1; 2643/10; obręb : 0001 Ciechocinek		
Stadium:	PROJEKT BUDOWLANY		
	Imię i nazwisko:	Numer uprawnień:	Podpis
Projektant:	mgr inż. Kazimierz Rogowski	UA-NB-8386-5/86/88Wk	
Asystent projektanta:	mgr inż. Przemysław Marek		
MP Pro-Bud	Data: 15.07.2020r.	Skala 1:10	RYS. 7

SZCZEGÓŁ KONSTRUKCYJNY

SKALA 1:10

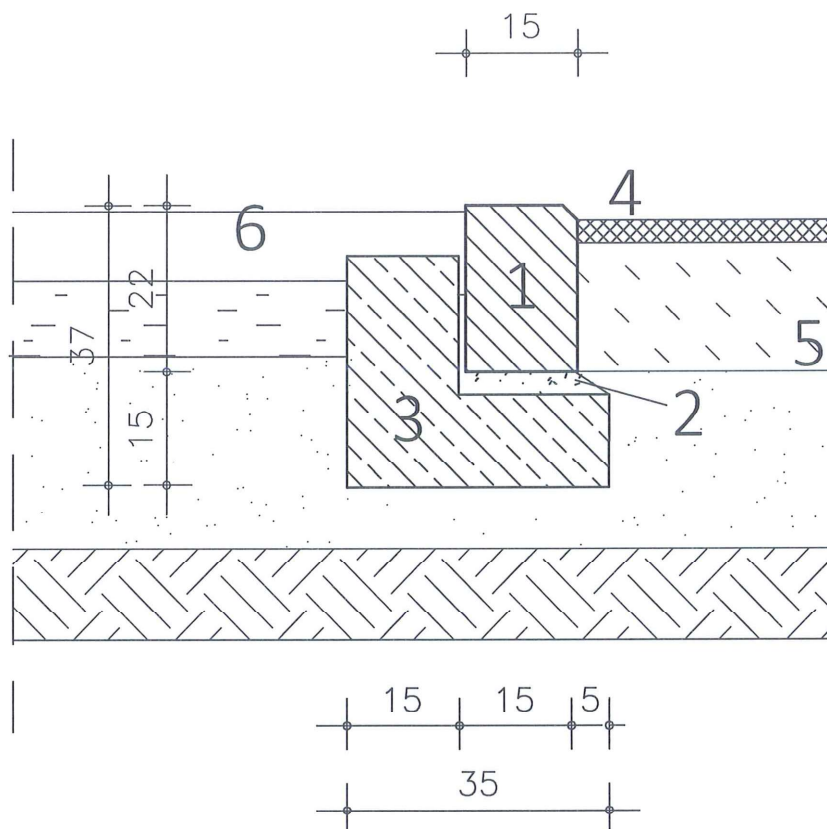

1. Krawężnik betonowy uliczny 15 x 22 cm
2. Podsypka cementowo-piaskowa - 3 cm
3. Ława betonowa beton C12/15
4. Projektowana warstwa ścieralna SMA 0/12.8mm - 3cm
5. Istniejące warstwy konstrukcyjne
6. Teren utwardzony

REMONT DROGI			
SZCZEGÓŁ KONSTRUKCYJNY			
Inwestor:	GMINA MIEJSKA CIECHOCINEK ul. Kopernika 19, 87-720 Ciechocinek		
Adres inwestycji:	dz. 1997; 1998; 127/1; 2643/10; obręb : 0001 Ciechocinek		
Stadium:	PROJEKT BUDOWLANY		
	Imię i nazwisko:	Numer uprawnień:	Podpis
Projektant:	mgr inż. Kazimierz Rogowski	UA-NB-8386-5/86/88Wk	
Asystent projektanta:	mgr inż. Przemysław Marek		
MP Pro-Bud	Data: 15.07.2020r.	Skala 1:10	RYS. 8