PROFIL 1

RÓW S - 7

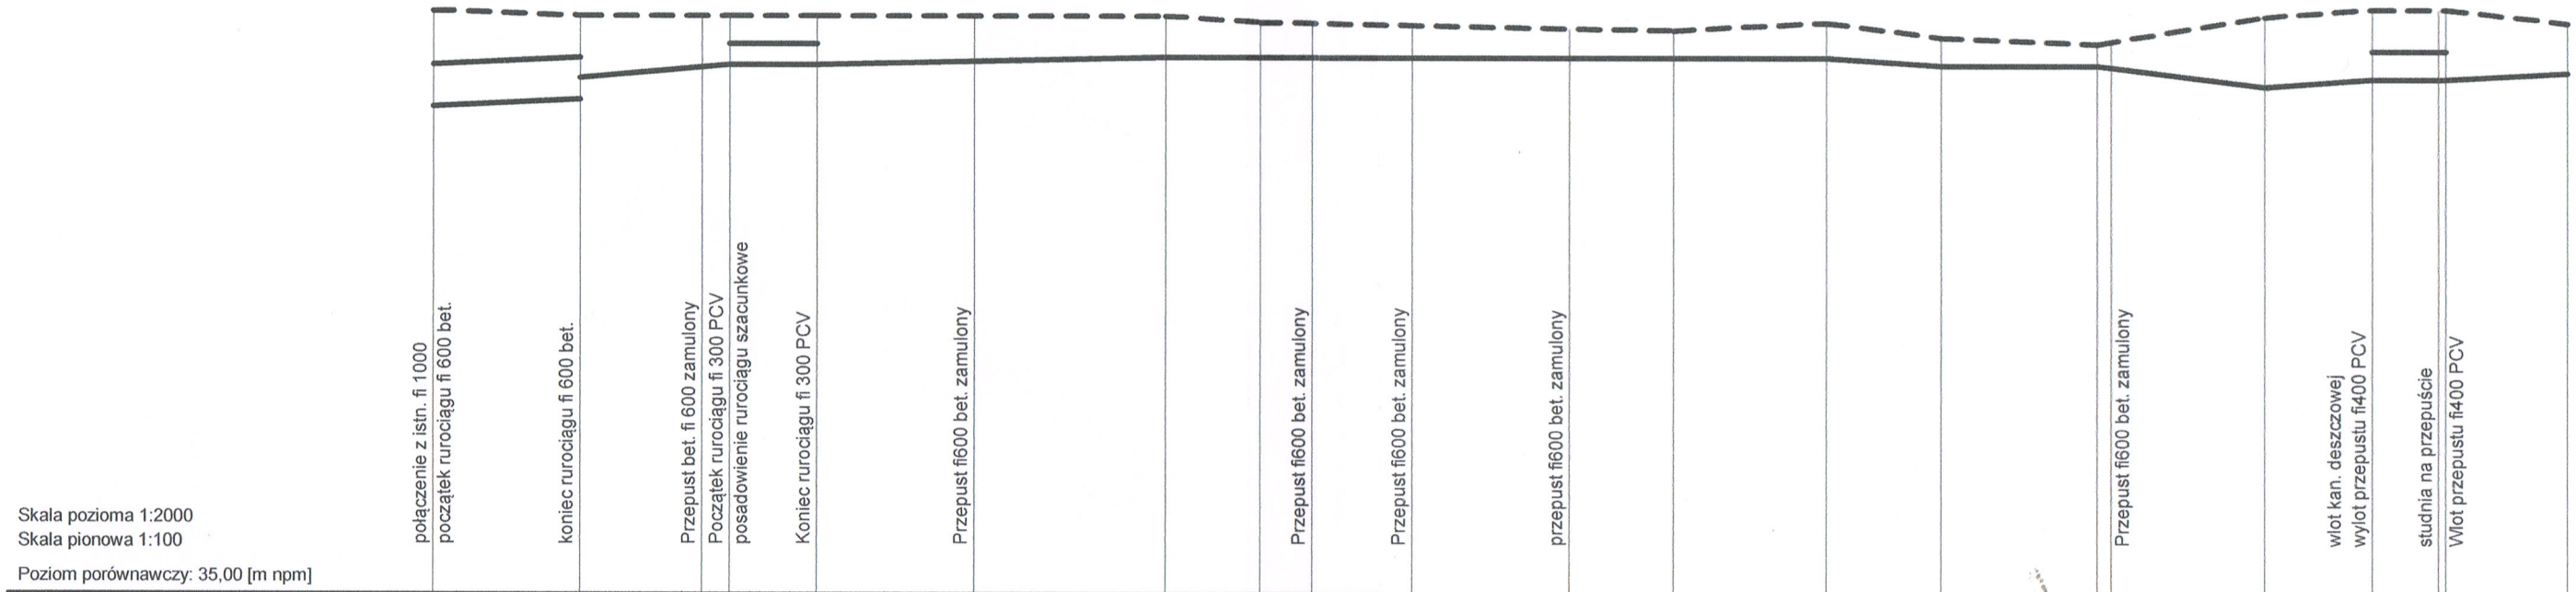

Skala pozioma 1:2000
Skala pionowa 1:100
Poziom porównawczy: 35,00 [m npm]

| | | |