PROFIL 2

RÓW S ODCINEK OD HKT. 64+23 DO HKT. 70+74

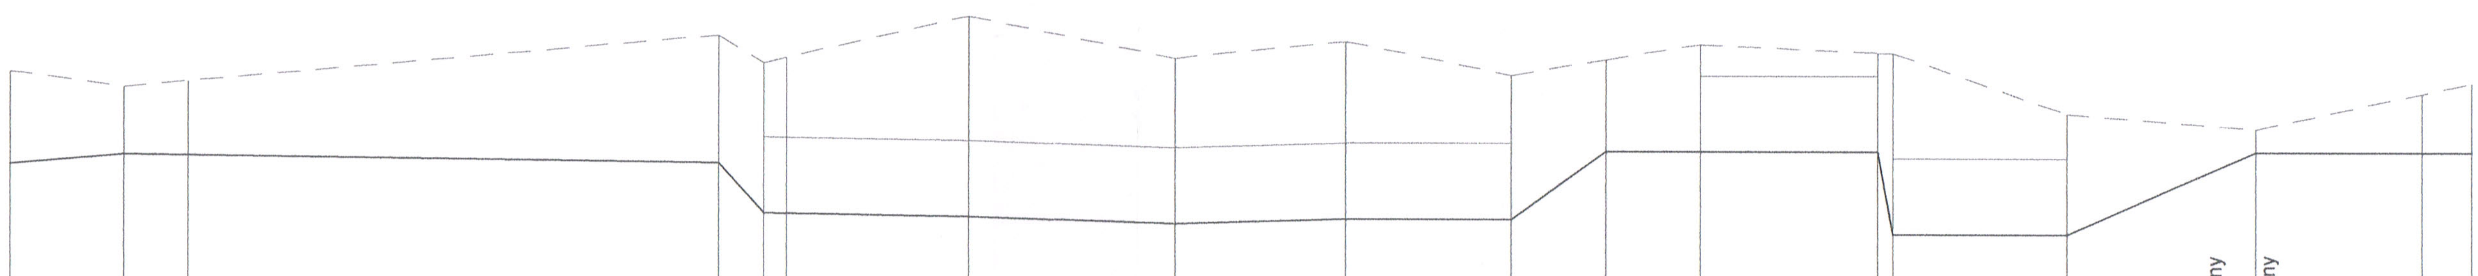

Skala pozioma 1:2000
Skala pionowa 1:100
Poziom porównawczy: 35,00 [m npm]

ODLEGŁOŚĆ [m]	RZĘDNA TERENU [m npm]	RZĘDNA DNA [m npm]	Opis
6423,00	44,00	42,78	
6453,00	43,80	42,90	
6470,00			Przepust betonowy fi 1000
6610,00	44,50	42,82	osiedle przy ul. Ogrodowej
6622,00	44,13	42,16	Początek rurociągu fi 1000
6628,00			studnia fi1200 podłączona kan. deszczowa Ogrodowa 14
6676,00	44,76	42,11	studnia fi 1200 podłączona kan. deszczowa bud. Ogrodowa 16
6731,00	44,20	42,02	studnia fi 1200 podłączona kan. deszczowa bud. Ogrodowa 18 i 18a
6776,00	44,44	42,09	studnia fi 1200 podłączona kan. deszczowa bud. Ogrodowa 20 i 20a
6820,00	44,00	42,10	koniec rurociągu fi1000 łącznie z przepustem
6845,00	44,20	43,00	rzędna dna orientacyjna
6870,00	44,40	43,00	początek rurociągu fi 1000 bet. brak danych posadowienia
6917,00	44,30	43,00	brak danych posadowienia
6921,00	44,30	41,90	początek rurociągu fi 1000 bet.
6967,00	43,50	41,90	koniec rurociągu fi 1000 bet. brak danych posadowienia
7017,00	43,30	43,00	odcinek rowu poniżej zaśmiecony i zanieczyszczony przepust pod drogą dojazdową do posesji niedrożny do przebudowy
7061,00			Kładka z płyt żelbetowych
7074,00	43,90	43,00	

SPADEK DNA PROJEKTOWANEGO: 4,0‰ L=30,00m; -0,5‰ L=157,(L=12,00m; -55,0‰ -0,9‰; L=54,00m -1,6‰; L=55,00m 1,6‰; L=45,00m 0,2‰; L=44,00m 36,0‰; L=25,00m 0,0‰; L=4,00m 0,0‰; L=72,00m -275,0‰; L=46,00m 22,0‰; L=50,00m 0,0‰; L=57,00m

INNE DANE: posadowienie rurociągu na podstawie danych z mapy; posadowienie rurociągu brak danych

KILOMETRAŻ I HEKTOMETRY: 6+500, 6+600, 6+700, 6+800, 6+900, 7+000