

Zabawka Z2.2  
Armatka 500 ROTO

Zabawka Z2.2  
Armatka 500 ROTO

Zabawka Z2.3  
Pączek G1


NIECKA II  
placu wodnego

OZNACZENIA

PZ2.2-Pompa np. EBARA DWO300,  
Ne=2,2 kW, 3-faz.,  
Zabawka Z2.2-Armatka 500 ROTO - 2 szt.  
Zabawka Z2.3-Pączek G1 - 1 szt.  
OR-Odływ z rynny przelewowej  
CSSZ-Centralna szafa sterująco-zasilająca  
KK-Kratka kanalizacyjna  
K-Korek spustowy  
Fund-Fundament pod pompy

LEGENDA

- Rurociągi
- Zasilanie elektryczne
- Trójnik
- Zawór
- Zawór zwrotny
- Oznaczenie zakresu technologii

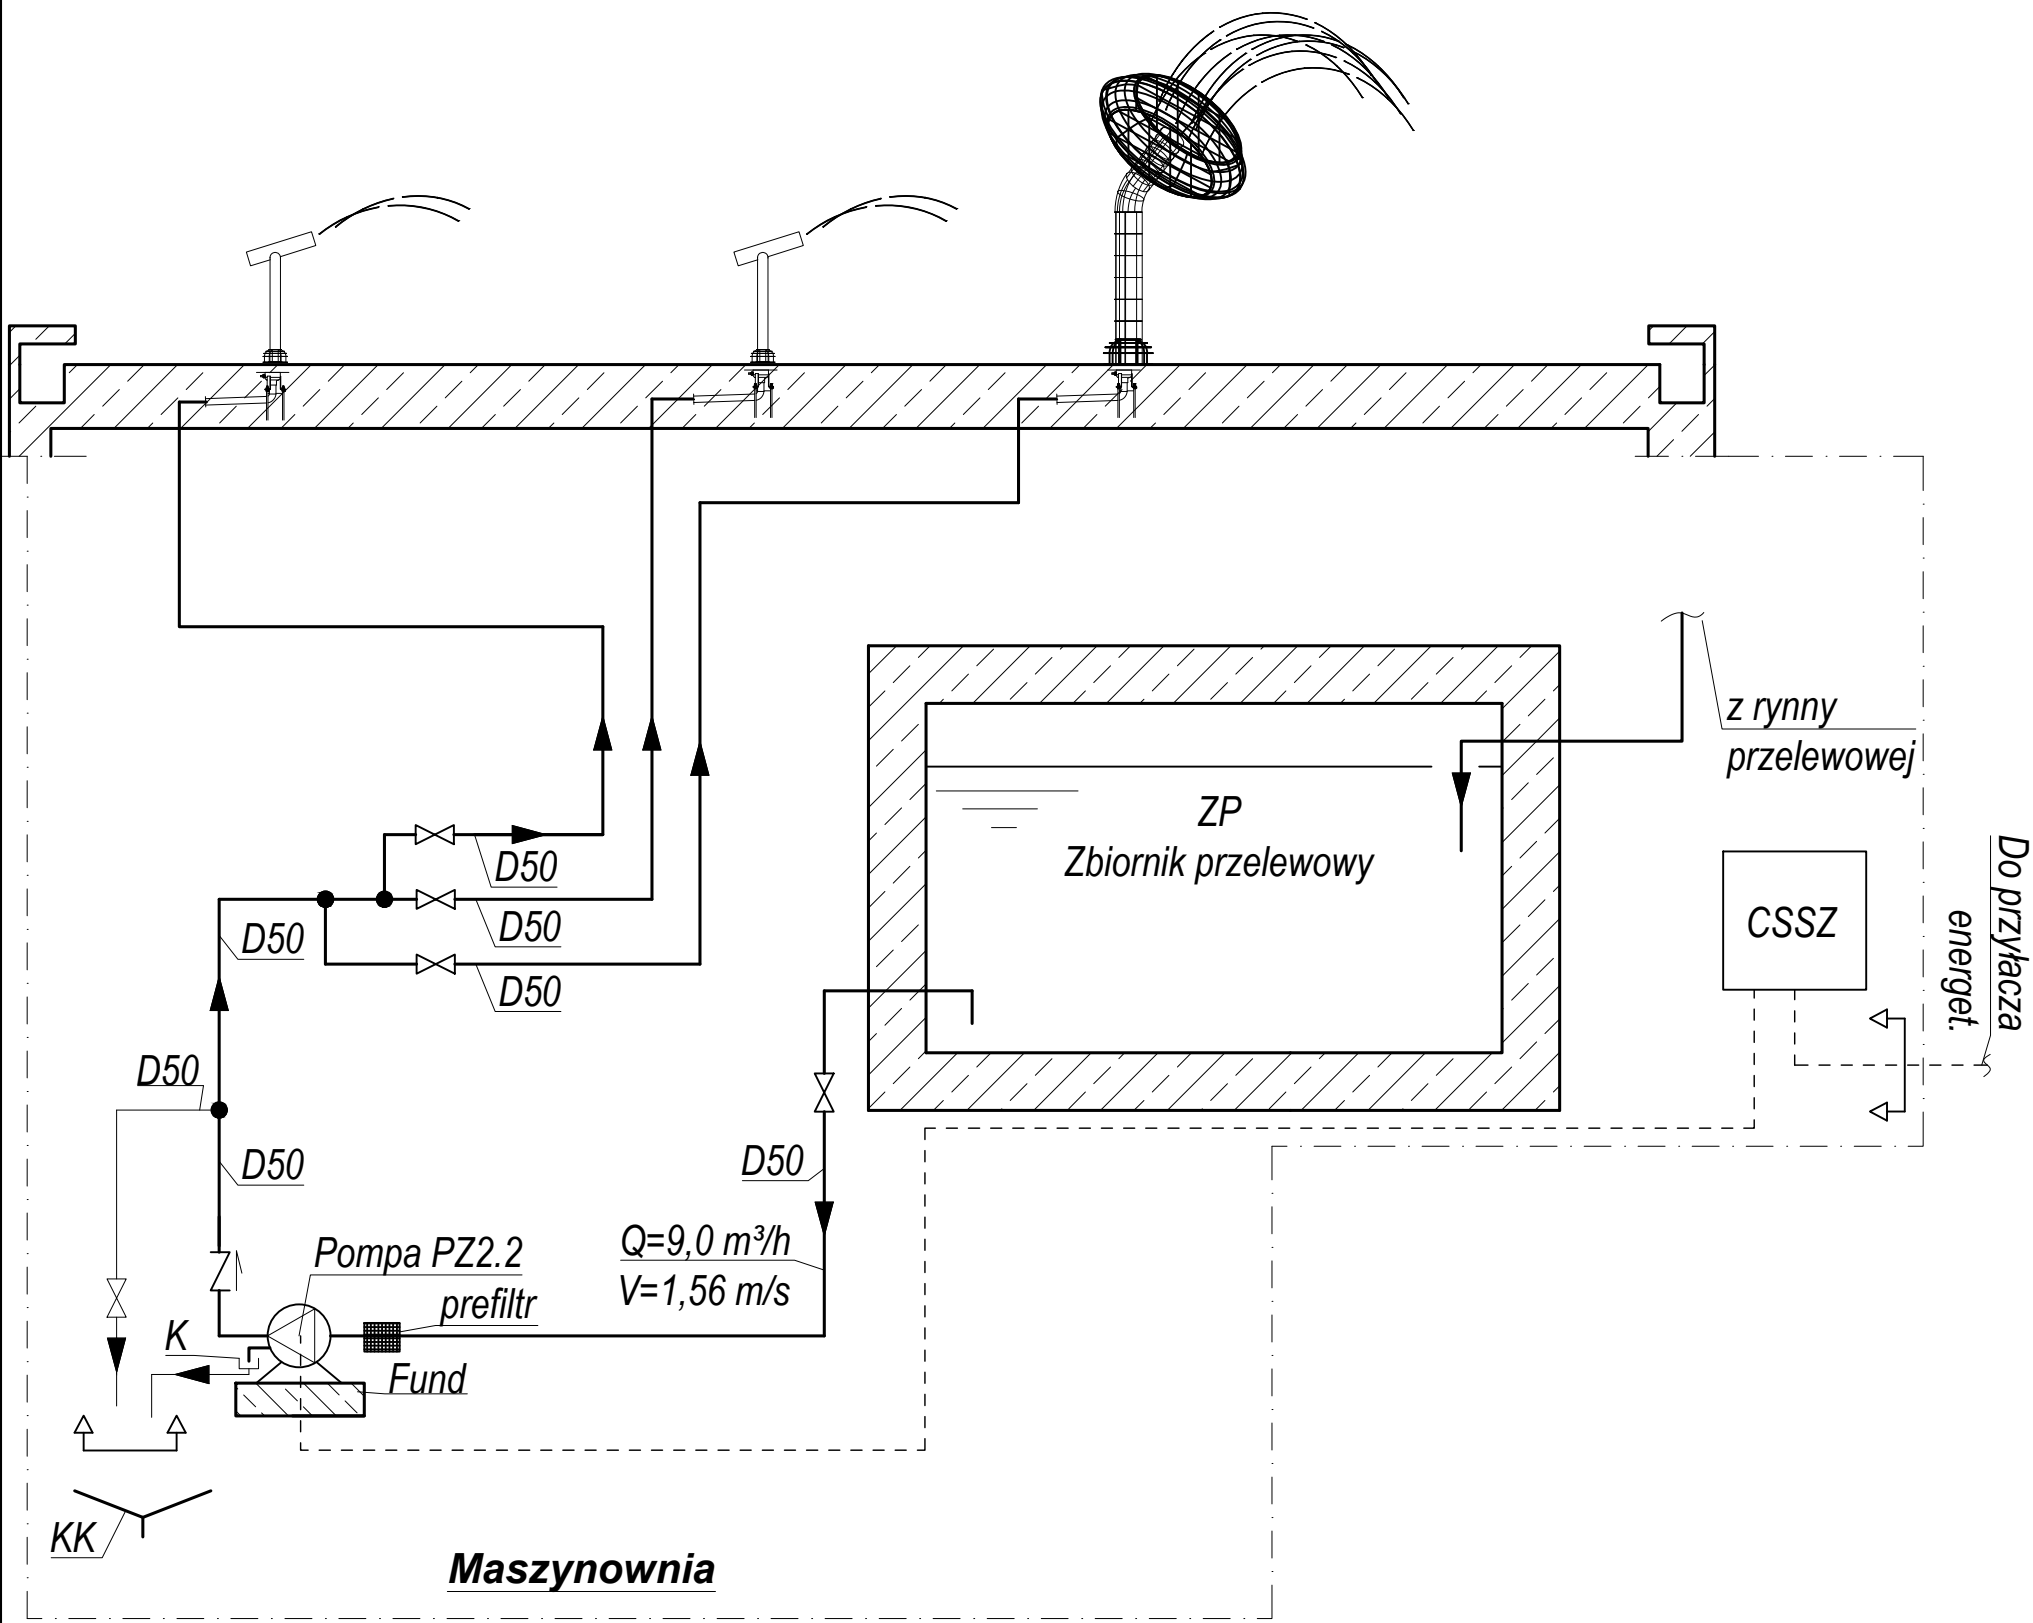

PRACOWNIA ARCHITEKTONICZNA  
ARCHI-SIZE  
JAKUB KACZOROWSKI  
TEL. 501-53-66-37  
WŁOCŁAWEK 87-800  
UL. KALISKA 90/69



INWESTOR:  
GMINA MIEJSKA CIECHOCINEK  
UL. KOPERNIKA 19  
87-720 CIECHOCINEK

ADRES INWESTYCJI:  
CIECHOCINEK DZ 108/1  
OB. MIASTO CIECHOCINEK

TEMAT:  
PROJEKT BUDOWY  
WODNEGO PLACU ZABAW

BRANŻA: TECHNOLOGIA UZDATNIANIA  
WODY BASENOWEJ

PROJEKTANT:  
ANNA TERENTJEW  
MAP/0118/PWOS/06

Terentjew  
podpis

SPRAWDZAJĄCY:  
KARINA DOMIN  
SLK/4552/PWOS/12

Domini  
podpis

OPRACOWAŁ :  
KRZYSZTOF WACEK  
IWONA KAMIŃSKA

Wacek  
Kamińska  
podpis

TEMAT RYSUNKU : ZABAWKI Z2.2, Z2.3 SCHEMAT TECHNOLOGICZNY	SKALA 1 : - DATA: 30.12.2016	RYSUNEK NR. T-6
--	---------------------------------------	-----------------------

TEN RYSUNEK JEST OBJEKT PRAWAMI AUTORSKIMI  
PRACOWNI PROJEKTOWEJ ARCHI-SIZE I NIE MOŻE BYĆ  
UŻYWANY CZY REPRODUKOWANY W CZEŚCI, LUB W  
CAŁOŚCI PRZY WYKORZYSTANIU DO PRAC BUDOWLANYCH  
BEZ PISEMNEJ ZGODY PRACOWNI