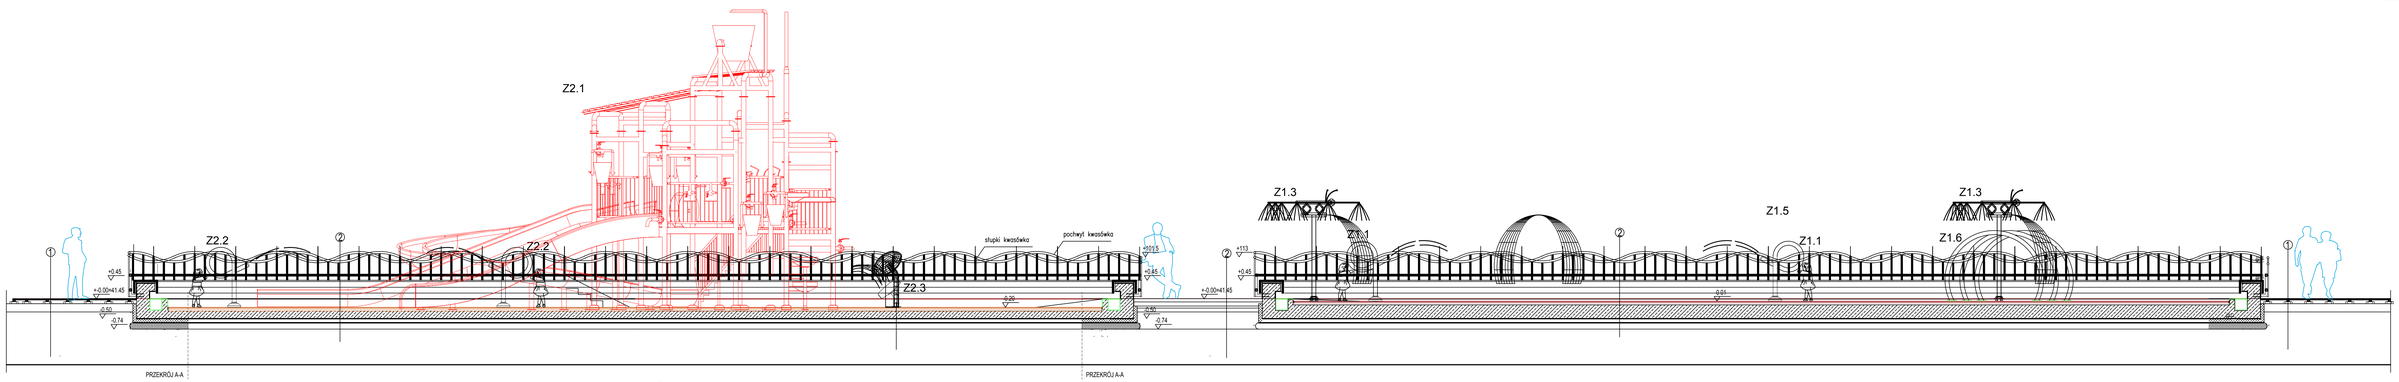

① 3,2 cm listwy kompozytowe 160x32x2400 rozwiązanie systemowe
3 cm legary na podkładkach gumowych mocowane kątowinkami
5 cm płyty betonowe 20x20cm w rozstawie co. 50cm
20 cm podsypka kamienno stabilizowana
20 cm podsypka piaskowa

② 1 cm kolorowy granulat EDPM
szpachla zamykająca pory
1 cm elastyczny granulat SBR
klej poliuritanowy odporny na UV
min. 5cm wylewka w spadku min. 2%
35 cm żelbetowa płyta konstrukcyjna z betonu B25 wodoszczelnego
paroizolacja - Tapizja izolacyjna na zakład
6 cm izolacja cieplna - płyty z polistyrenu ekstradowanego gr.6cm
1x papa izolacyjana termozgrzewalna
10 cm płyta betonowa z betonu B15
geowłókinna o gramaturze 250 g/m na utwardzonym podłożu

WYKAZ ZABAWEK	PROJEKT BUDOWLANY–ZAMIENNY
Zabawka Z1.1-Armatka 500 ROTO, - 3 szt. Zabawka Z1.2-Pajczek G1 - 1 szt. Zabawka Z1.3-Huśtawka 1 - 1 szt. Zabawka Z1.4-Kratka kuk - 1 szt. Zabawka Z1.5-Parasol - 1 szt. Zabawka Z1.6-Tunel z kogoów G3- 1 szt. Zabawka Z1.7-Zjeżdżalnia 10m - 1 szt. Zabawka Z2.1-Plac zabaw - 1 szt. Zabawka Z2.2-Armatka 500 ROTO - 2 szt. Zabawka Z2.3-Pajczek G1 - 1 szt. Zabawka Z3.1-Dmo - 1 szt. Zabawka Z3.2-Armatka 500 ROTO - 1 szt. Zabawka Z3.3-Huśtawka 1 - 1 szt. Zabawka Z3.4-Kratka kuk - 1 szt. Zabawka Z3.5-Midzi maly - 2 szt. Zabawka Z3.6-Parasol - 1 szt.	FAZA PROJEKT BUDOWLANY–ZAMIENNY PROJEKTANT ARCHITEKTONICZNA ARCHI-SIZE JAKUB KALITOROWSKI upr. bud. GK/0146/PWOK/17 WOŹNIKI 37-560 ul. KAŹMA 30/169 OBIEKT GMINA MIEJSKA UZDROWISKO NAŁĘCZÓW ul. ZDROJOWA 1 37-565 NAŁĘCZÓW TEMAT BUDOWA WODNEGO PLACU ZABAW BRANŻA ARCHITEKTURA AUTOR OPRACOWANIA mgr inż. arch. JAKUB KALITOROWSKI upr. bud. GK/0146/PWOK/17 podpis SPRAWDZIŁ mgr inż. arch. JAKUB KALITOROWSKI upr. bud. GK/0146/PWOK/17 podpis UZGODNIENIA BRANŻOWE ARCHITEKTONICZNA mgr inż. arch. JAKUB KALITOROWSKI upr. bud. GK/0146/PWOK/17 podpis SKALA 1:50 FORMAT A1 NR RYSUNKU / ZAŁĄCZNIKA 1/1 DATA OPRACOWANIA: 2020.12.30 PROJEKT ARCHITEKTONICZNY JEST WŁASNOŚCIĄ AUTORA I PODLEGA OCHRONIE NA PODSTAWIE USTAWY O PRAWIE AUTORSKIM I PRAWACH POKREWNYCH