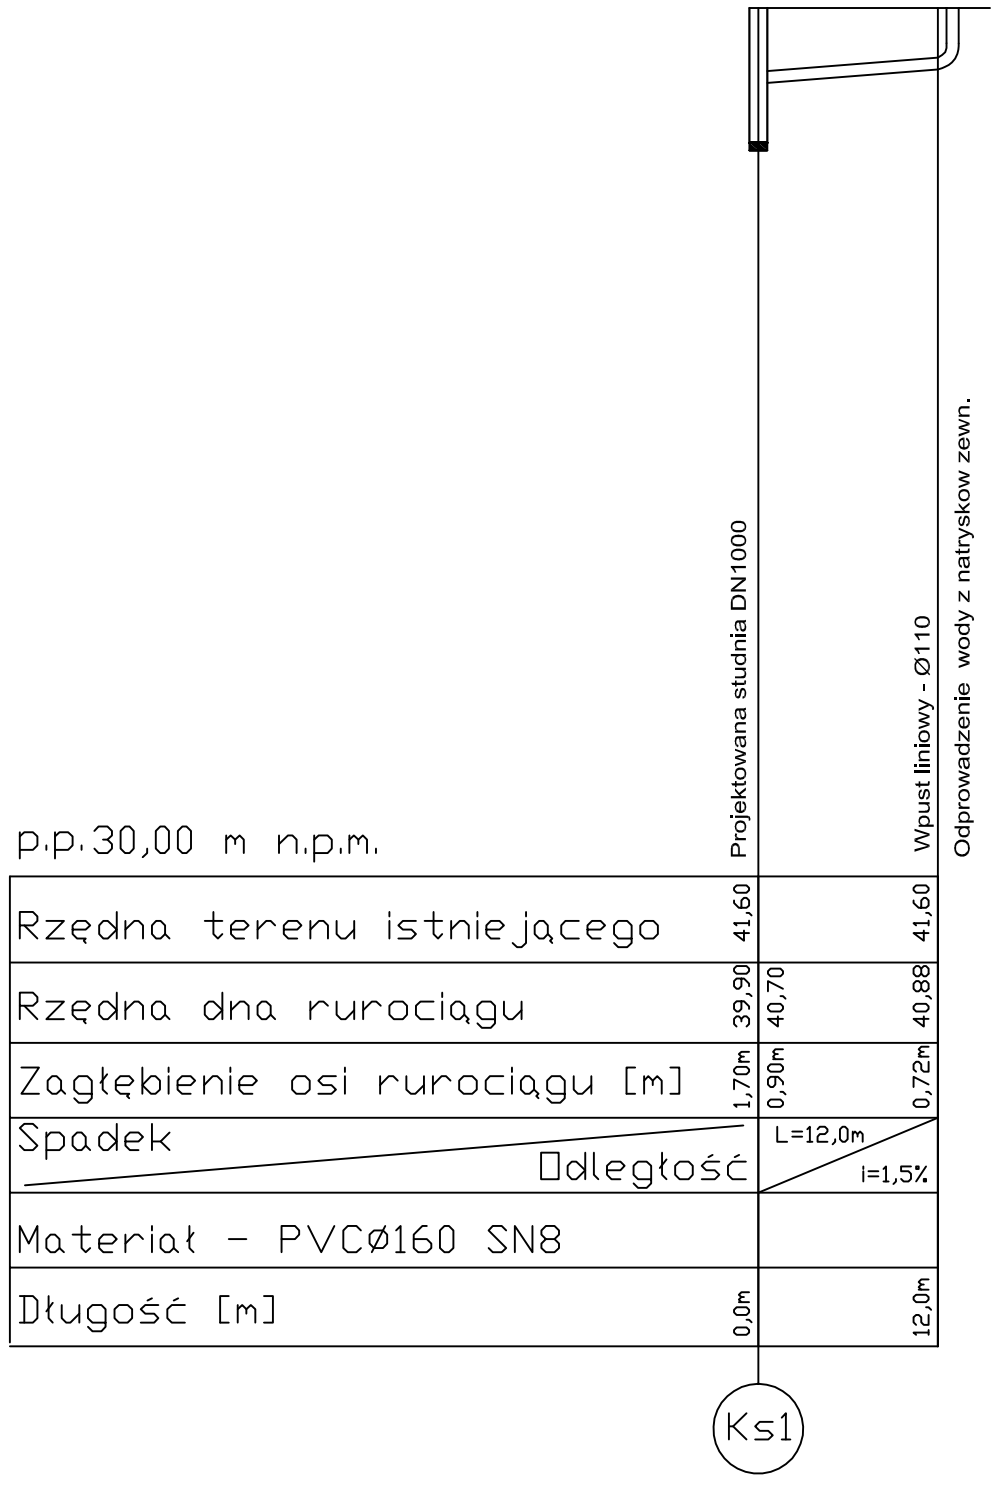

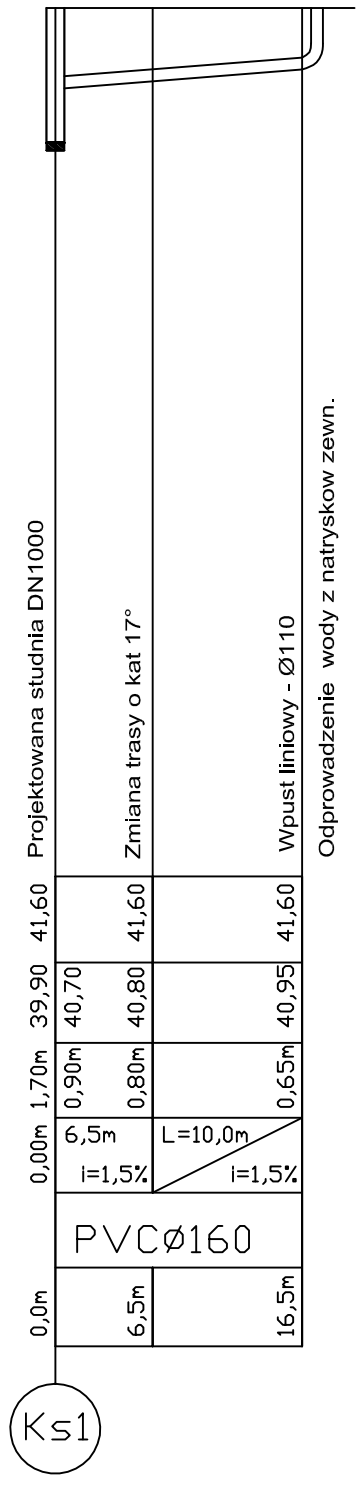

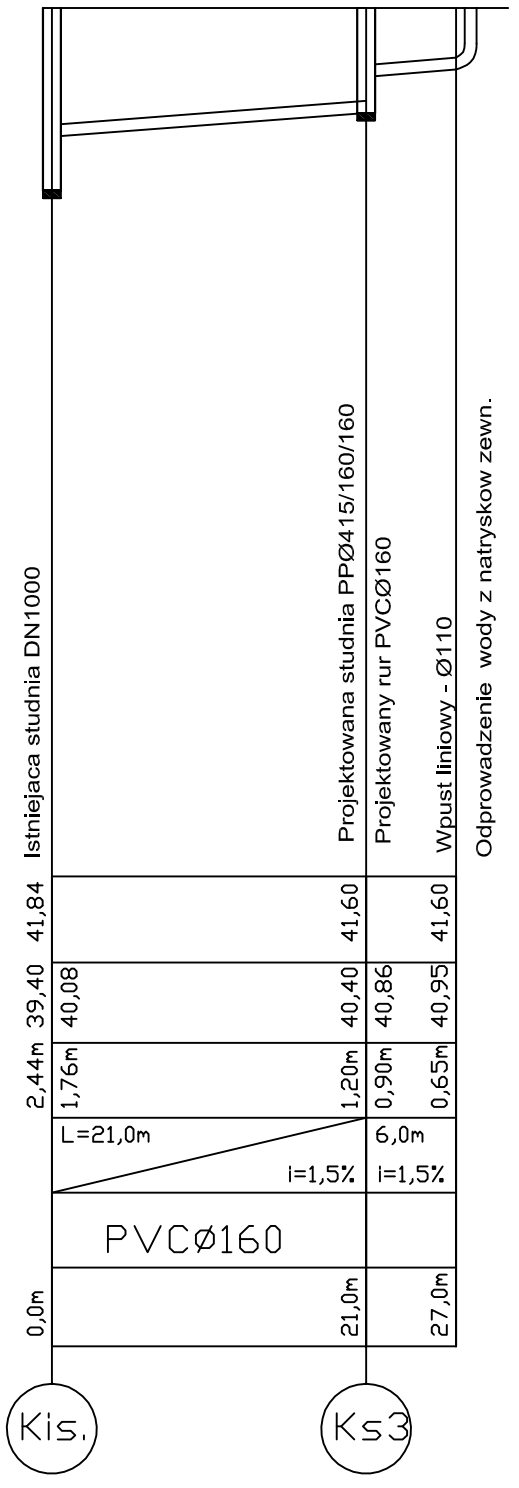

PRACOWNIA ARCHITEKTONICZNA
ARCHI-SIZE
JAKUB KACZOROWSKI
TEL. 501-53-66-37
WŁOCŁAWEK 87-800
UL.KALISKA 90/69

INWESTOR:
GMINA MIEJSKA CIECHOCINEK
UL KOPERNIKA 19
87-720 CIECHOCINEK

ADRES INWESTYCJI:
87-720 CIECHOCINEK
ul. STANISŁAWA STASZICA
DZ. NR 108/1

TEMAT:
BUDOWA WODNEGO PLACU ZABAW

FAZA
PROJEKT BUDOWLANY
Zamienny

BRANŻA: SANITARNA

PROJEKTOWAŁ :
mgr inż. Bartosz Kapuściński
spec. projektowania i kierowania robotami budowlanymi bez ogr. w spec. instalacyjnej w zakresie sieci, inst. i urządzeń cieplnych, wentylacyjnych, gazowych, wod. i kan. - WKP/0054/PWOS/10

OPRACOWAŁ :
inż. Jacek Głowacki

podpis

TEMAT RYSUNKU :
Profil Podłużny Przyłącza Kan.San.

SKALA 1 :500

DATA: 30.12.2016

RYSUNEK NR. 5.3

TEN RYSUNEK JEST OBJĘTY PRAWAMI AUTORSKIMI PRACOWNI PROJEKTOWEJ ARCHI-SIZE I NIE MOŻE BYĆ UŻYWANY CZY REPRODUKOWANY W CZĘŚCI, LUB W CAŁOŚCI PRZY WYKORZYSTANIU DO PRAC BUDOWLANYCH BEZ PISEMNEJ ZGODY PRACOWNI