

Zabawka Z3.1  
Dino

Zabawka Z3.2  
Armatka 500ROTO

Zabawka Z3.3  
Huśtawka 1

Zabawka Z3.4  
Pączek G1


### NIECKA III placu wodnego

#### OZNACZENIA

PZ3.1,2,3,4-Pompa np. EBARA DWO400,  
Ne=3,0 kW, 3-faz.,  
Zabawka Z3.1-Dino - 1 szt.  
Zabawka Z3.2-Armatka 500 ROTO - 1 szt.  
Zabawka Z3.3-Huśtawka 1 - 1 szt.  
Zabawka Z3.4-Pączek G1- 1 szt.  
OR-Odływ z rynny przelewowej  
CSSZ-Centralna szafa sterująco-zasilająca  
KK-Kratka kanalizacyjna  
K-Korek spustowy  
Fund-Fundament pod pompy

#### LEGENDA

	Rurociagi
	Zasilanie elektryczne
	Trójnik
	Zawór
	Zawór zwrotny
	Oznaczenie zakresu technologii

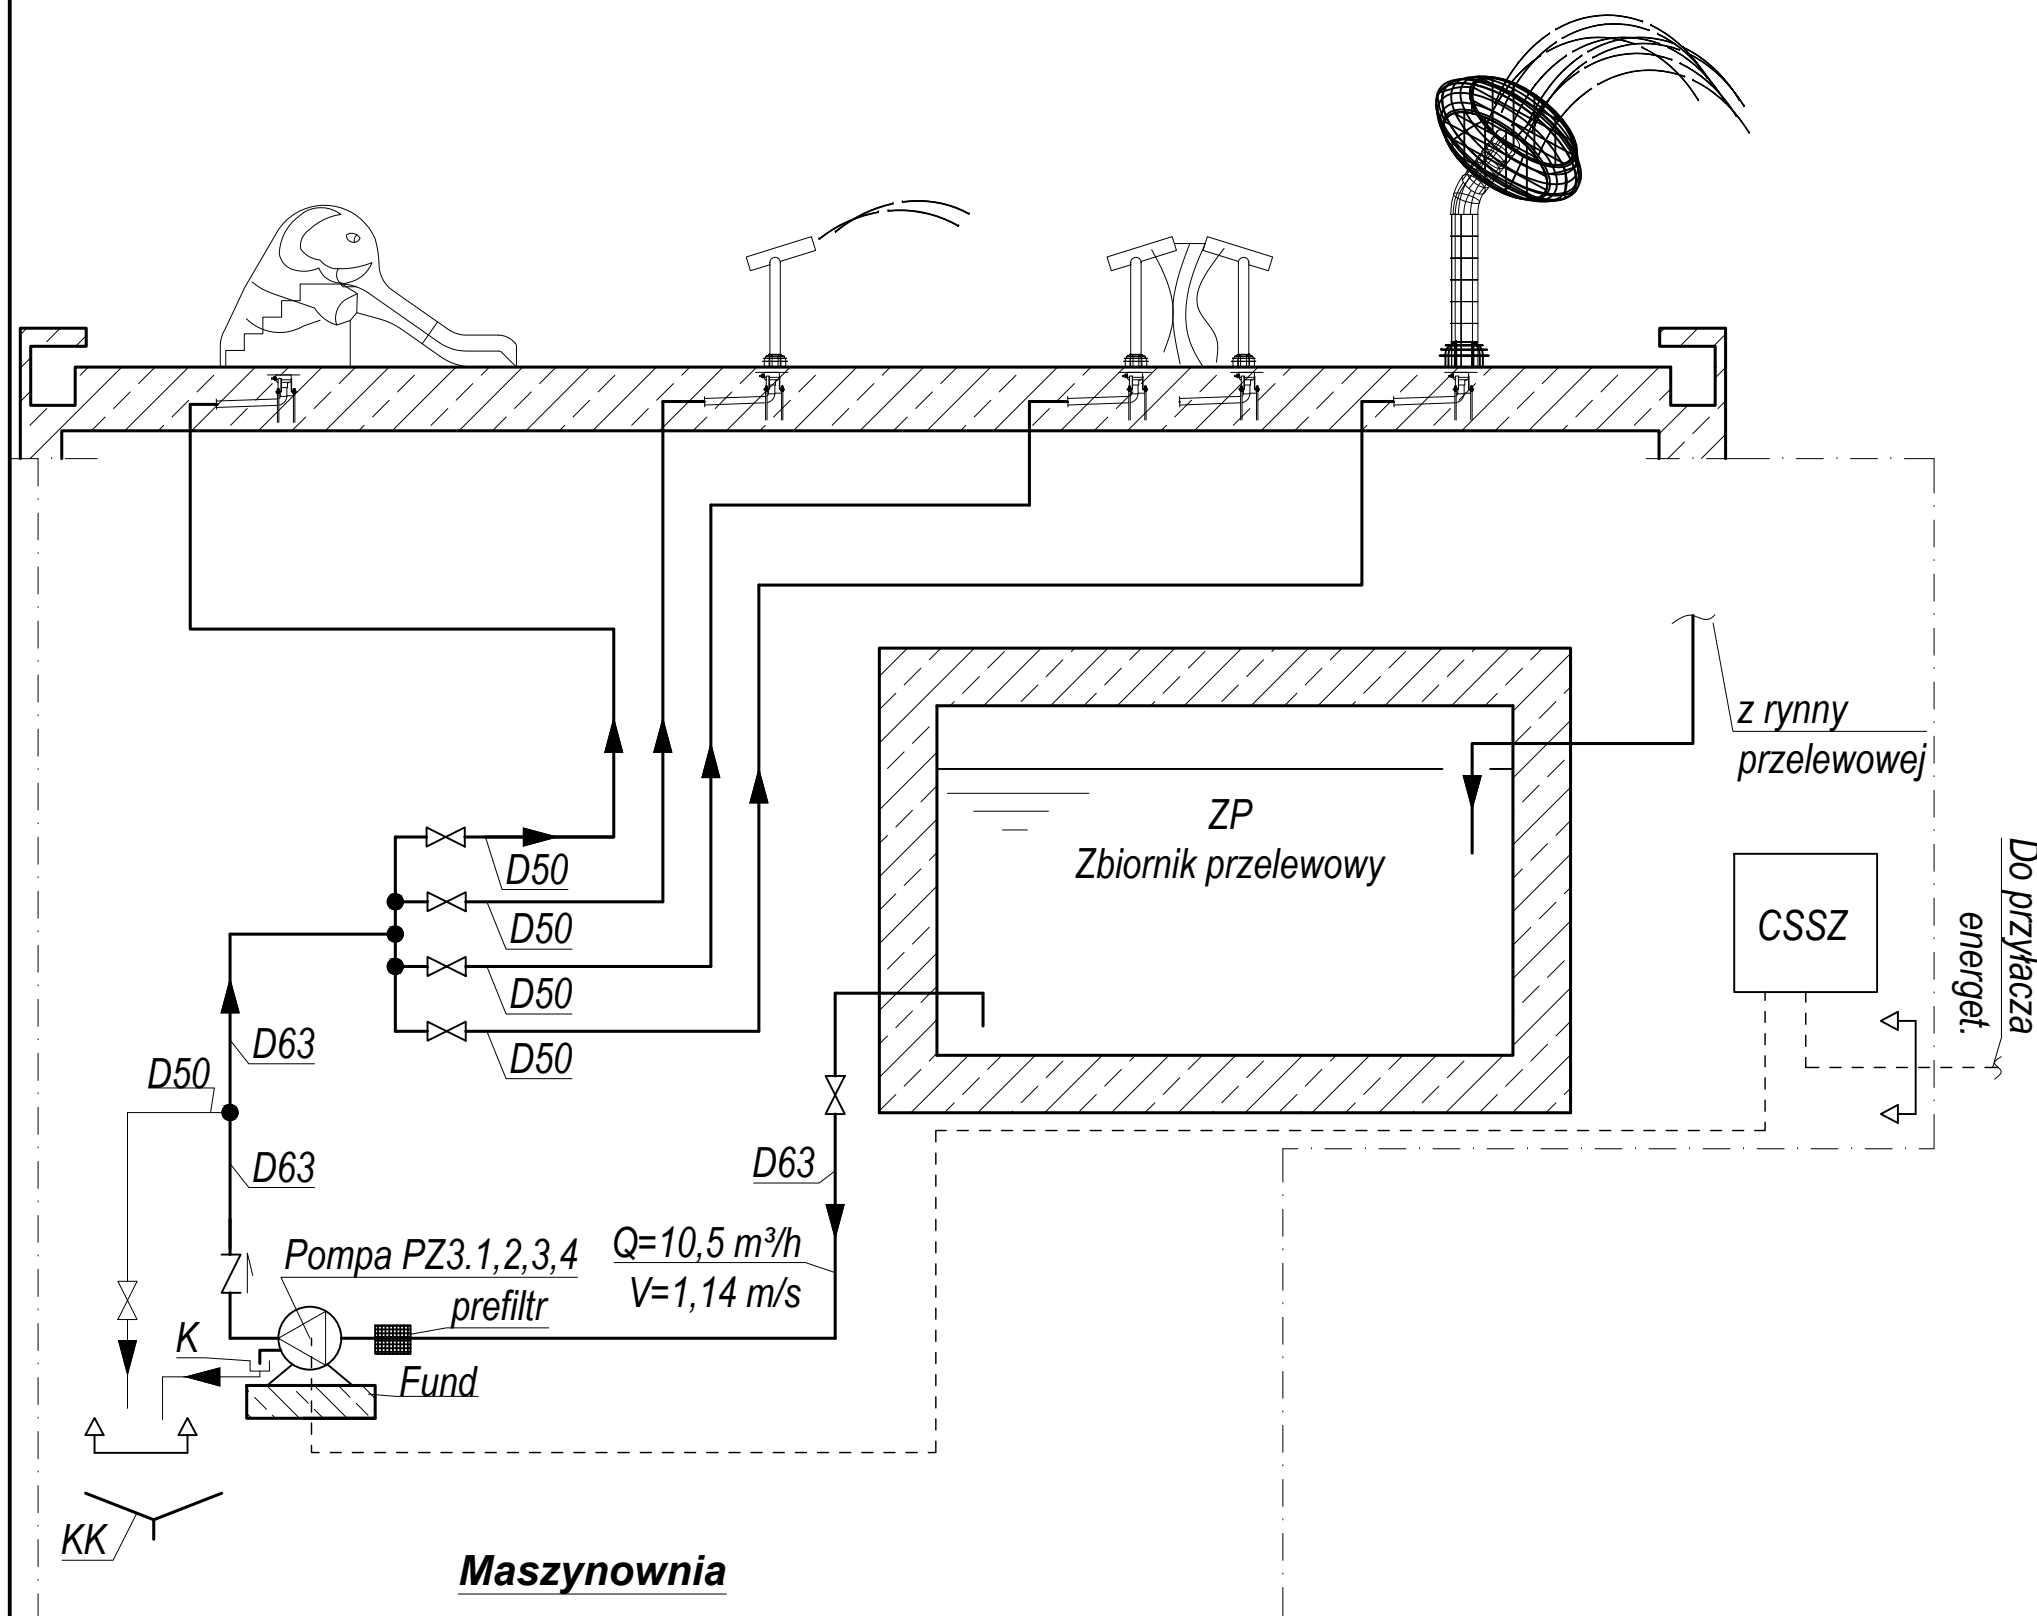

PRACOWNIA ARCHITEKTONICZNA  
**ARCHI-SIZE**  
JAKUB KACZOROWSKI  
TEL. 501-53-66-37  
WŁOCŁAWEK 87-800  
UL. KALISKA 90/69



INWESTOR:  
GMINA MIEJSKA CIECHOCINEK  
UL. KOPERNIKA 19  
87-720 CIECHOCINEK

ADRES INWESTYCJI:  
CIECHOCINEK DZ 108/1  
OB. MIASTO CIECHOCINEK

TEMAT:  
PROJEKT BUDOWY  
WODNEGO PLACU ZABAW

BRANŻA: TECHNOLOGIA UZDATNIANIA  
WODY BASENOWEJ

PROJEKTANT:  
ANNA TERENTJEW  
MAP/0118/PWOS/06  
*Terentjew* podpis

SPRAWDZAJĄCY:  
KARINA DOMIN  
SLK/4552/PWOS/12  
*Domini* podpis

OPRACOWAŁ :  
KRZYSZTOF WACEK  
IWONA KAMIŃSKA  
*Kamińska* podpis

TEMAT RYSUNKU : ZABAWKI Z3.1-Z3.4	SKALA 1 : -	RYSUNEK NR. T-7
SCHEMAT TECHNOLOGICZNY	DATA: 30.12.2016	

TEN RYSUNEK JEST OBJEKT PRAWAMI AUTORSKIMI  
PRACOWNI PROJEKTOWEJ ARCHI-SIZE I NIE MOŻE BYĆ  
UŻYWANY CZY REPRODUKOWANY W CZEŚCI, LUB W  
CAŁOŚCI PRZY WYKORZYSTANIU DO PRAC BUDOWLANYCH  
BEZ PISEMNEJ ZGODY PRACOWNI