


ZAŁĄCZNIK do Uchwały Nr XXXVII/213/2017  
z dnia 18 września 2017 r.

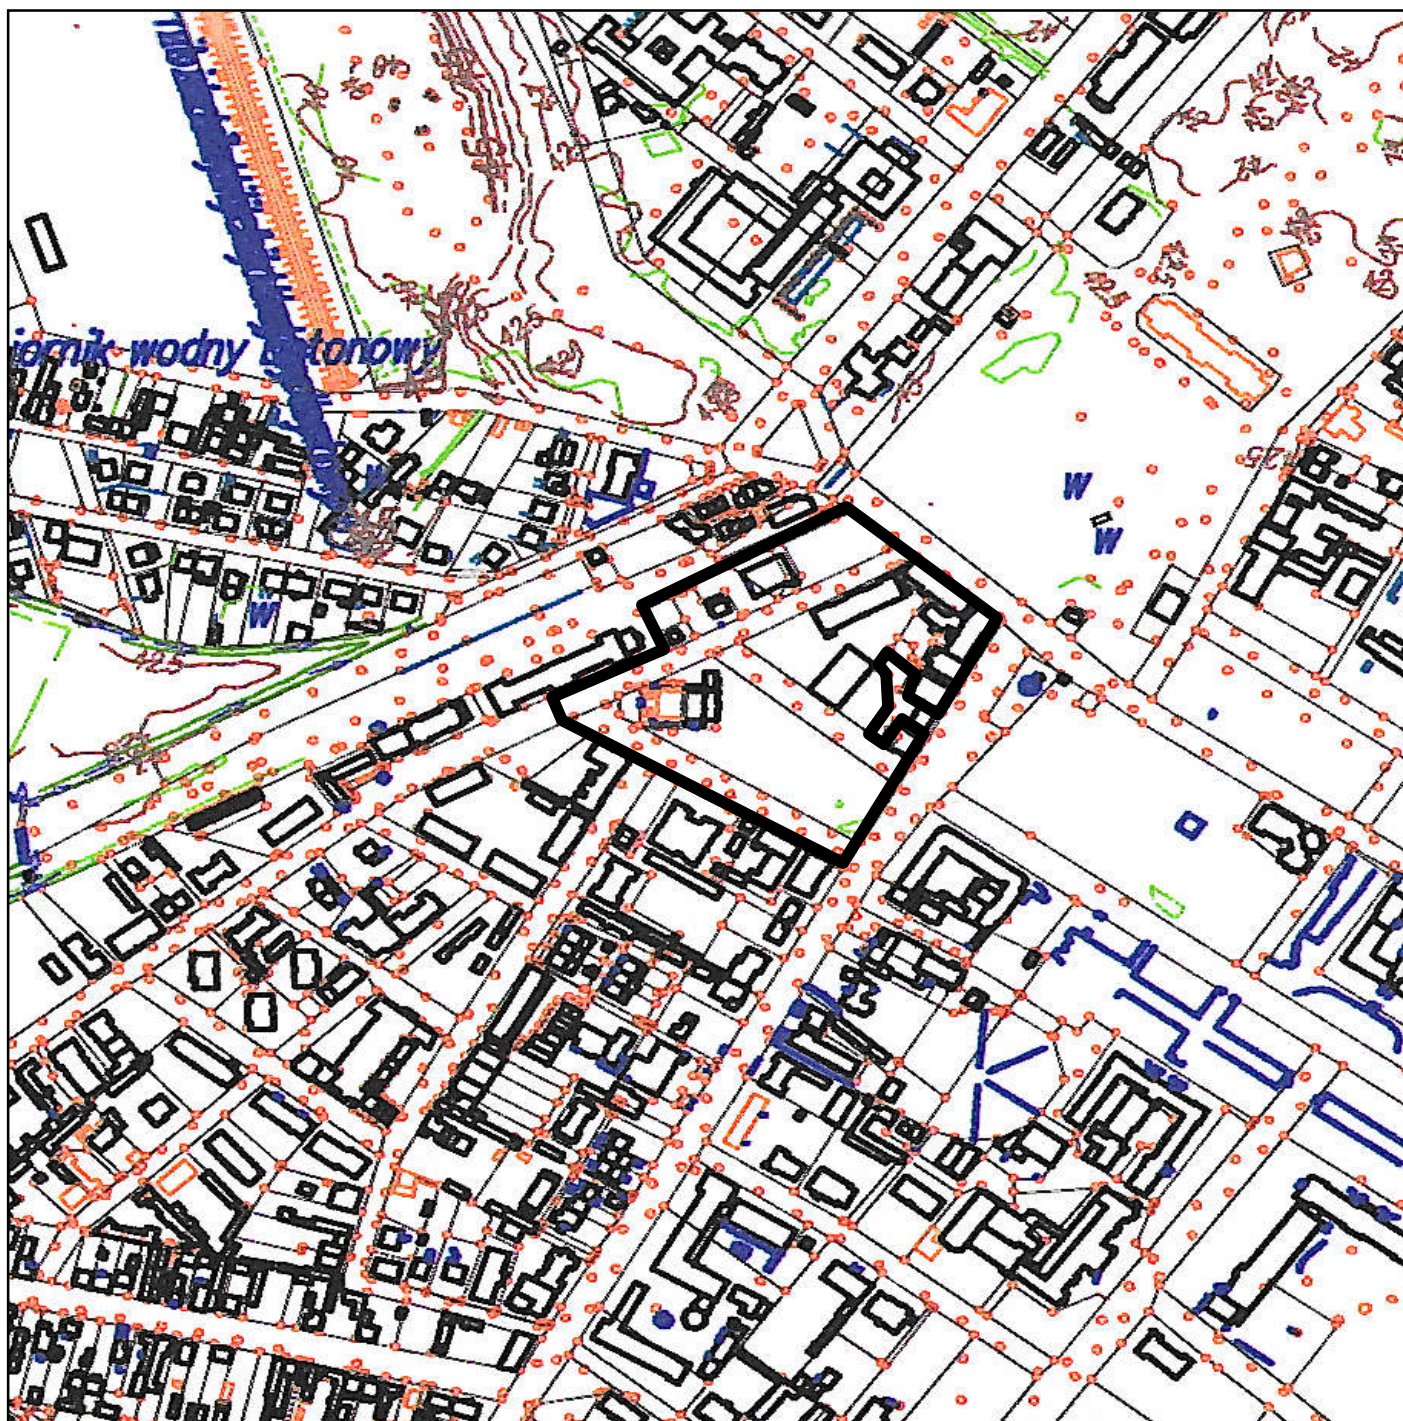

**—————** granica podobszaru „CENTRALNEGO-3” objętego  
sporządzeniem miejscowego planu  
zagospodarowania przestrzennego