


**ZAŁĄCZNIK do Uchwały Nr XXXVII/214/2017
z dnia 18 września 2017 r.**

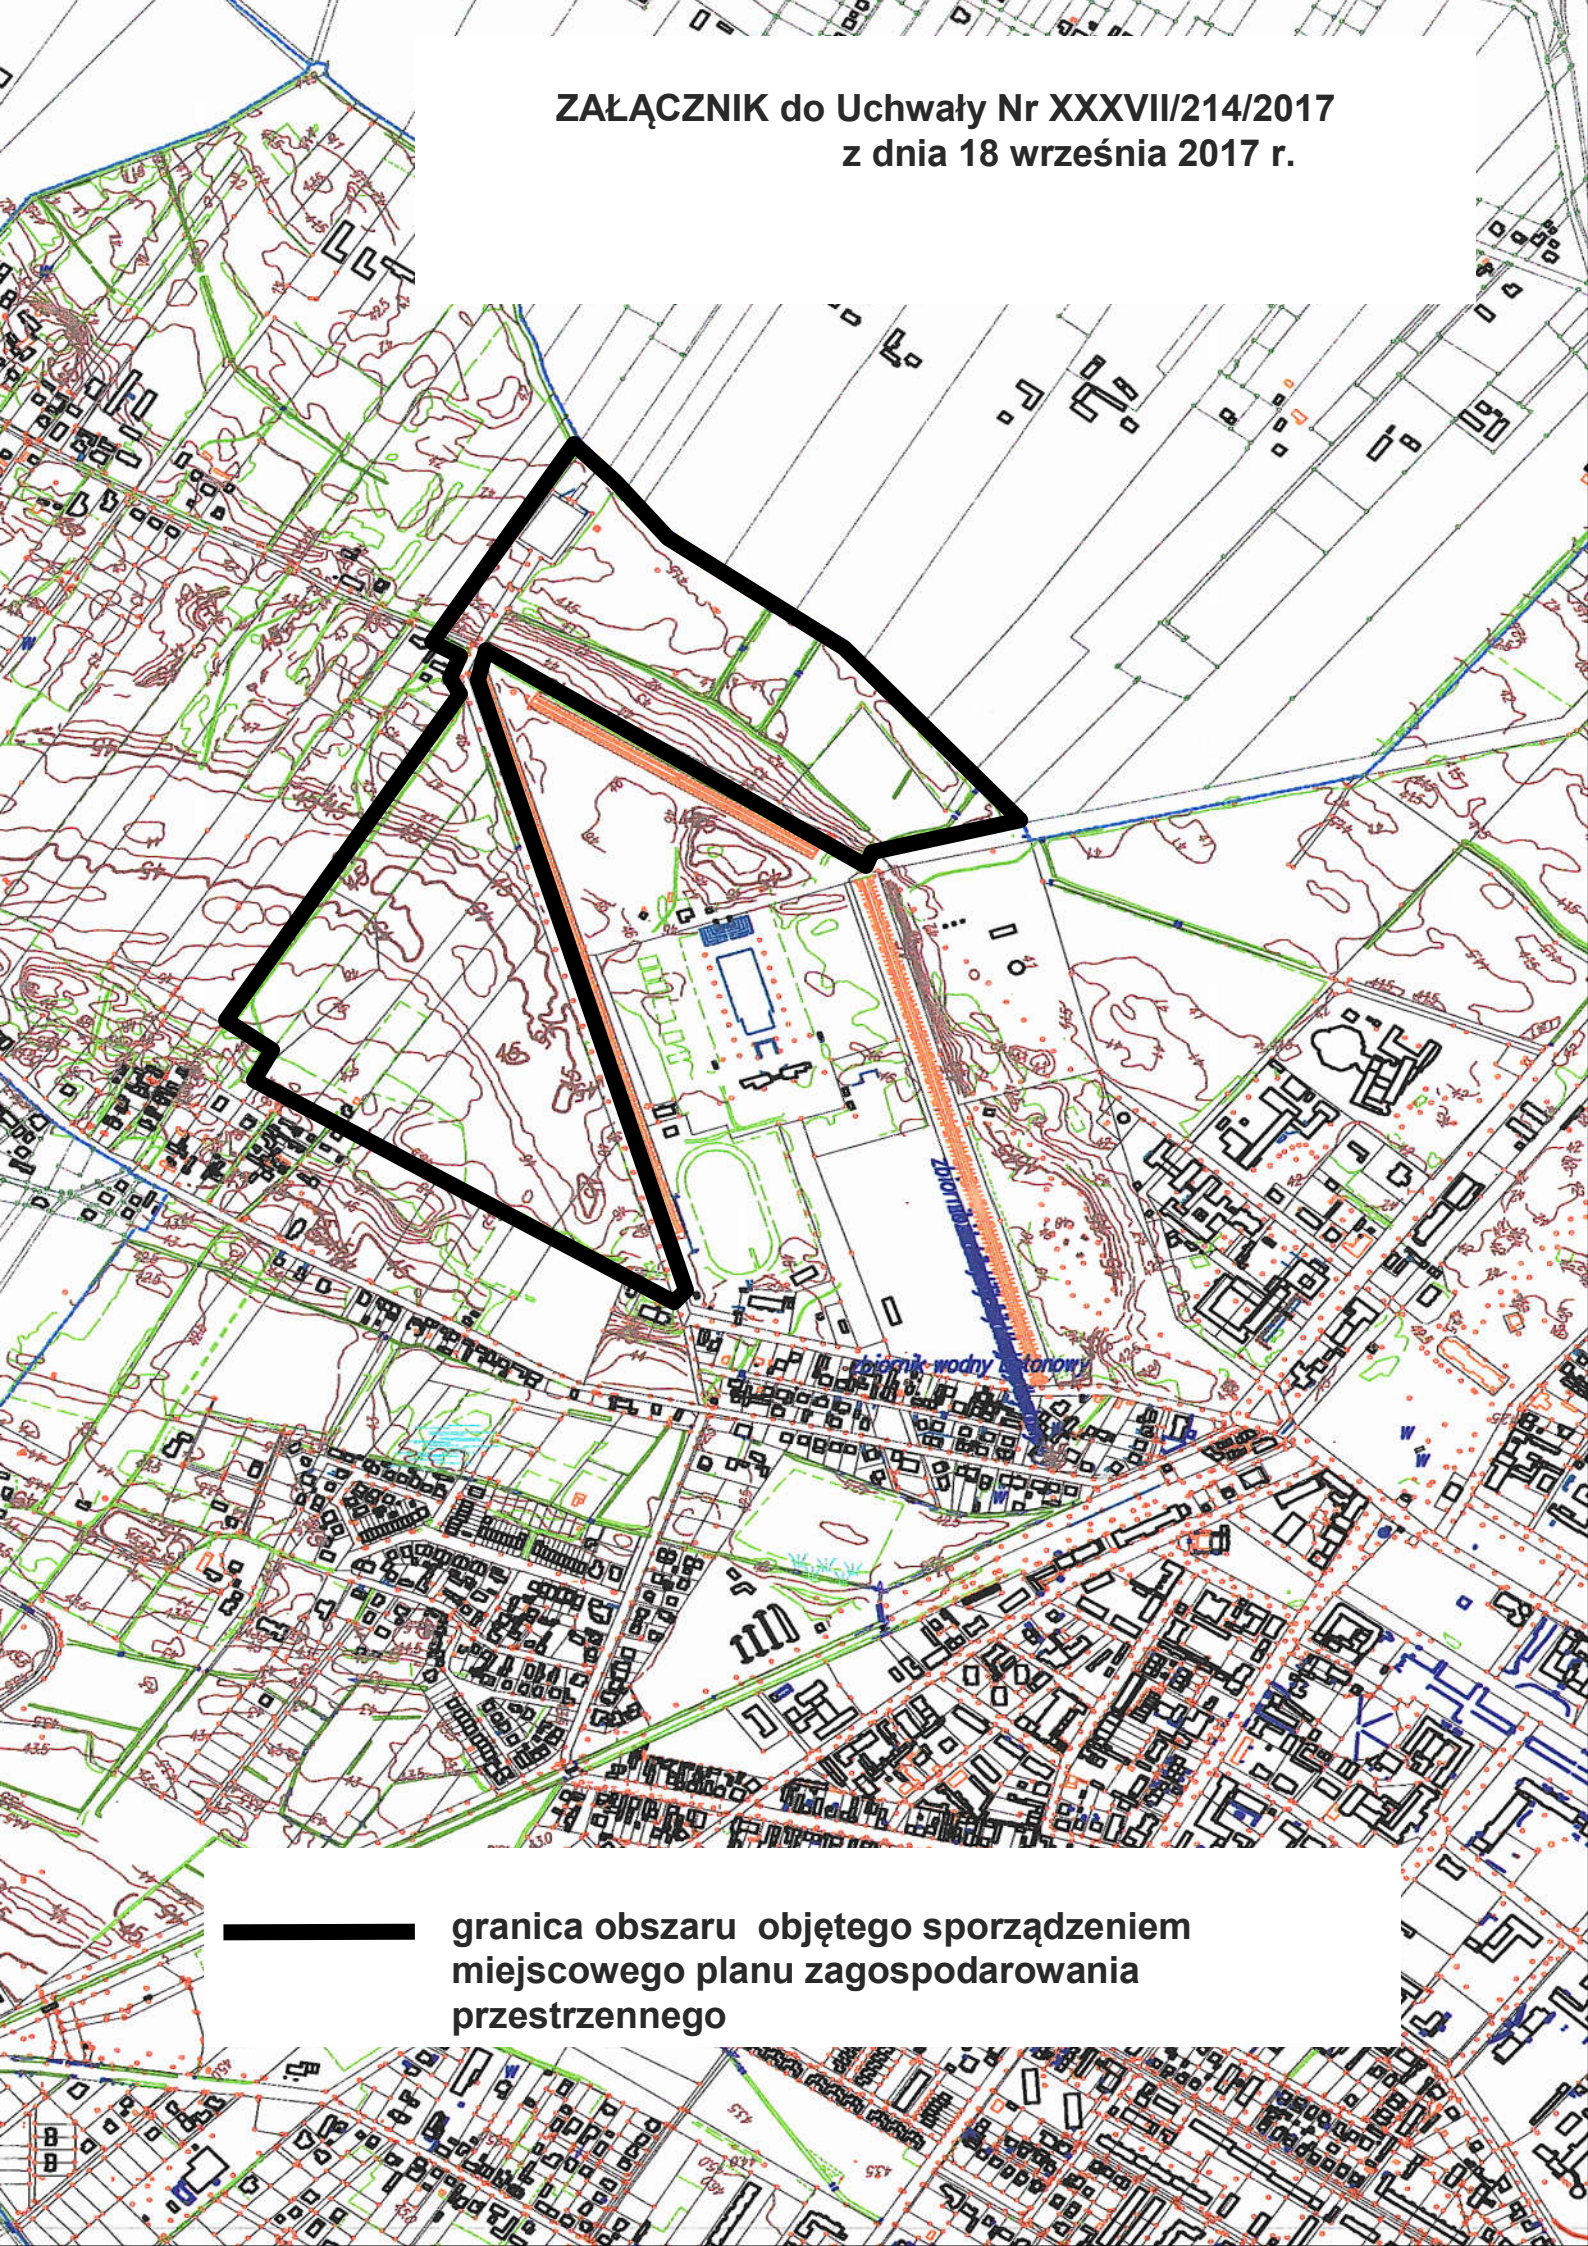

**granica obszaru objętego sporządzeniem
miejscowego planu zagospodarowania
przestrzennego**