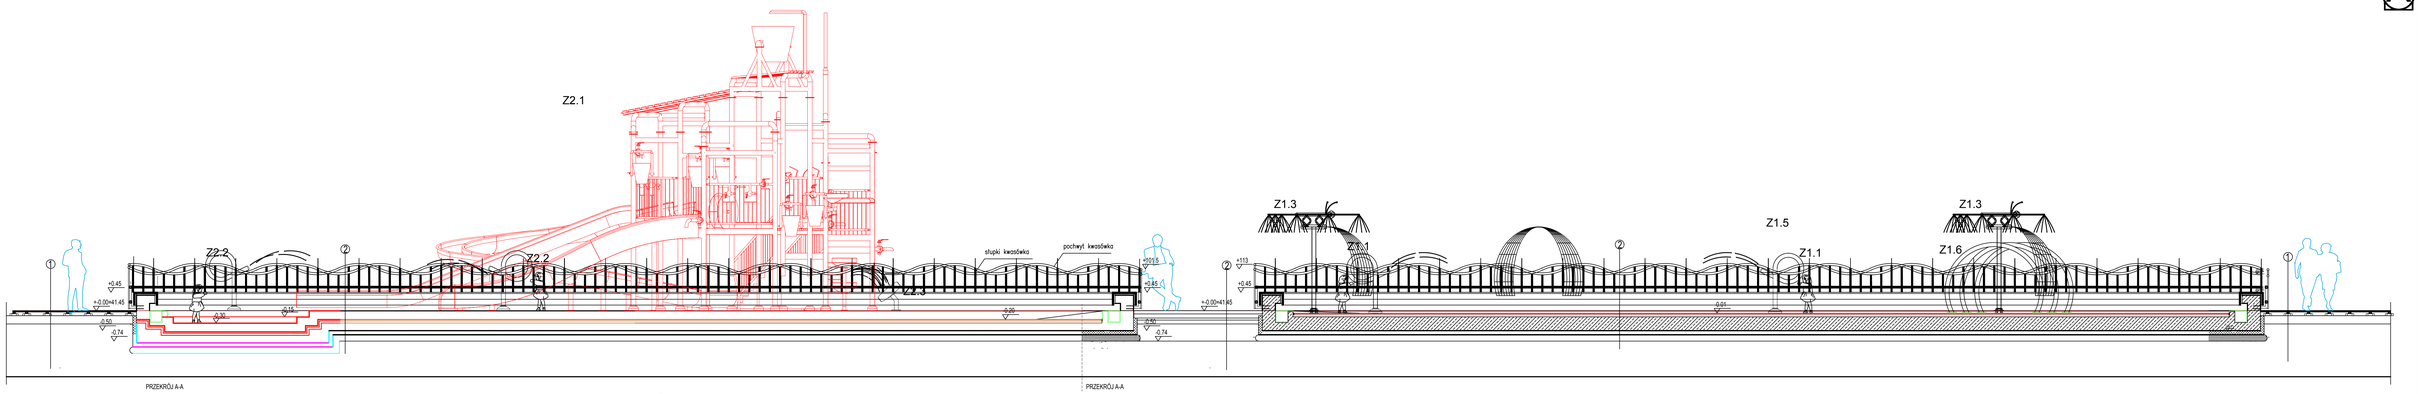

①

	listwy kompozytowe 160x32x2400
3,2 cm	rozwijznie systemowe
	legary na podkładkach gumowych
3 cm	mocowane kątownikami
	płyty betonowe 20x20cm
5 cm	w rozstawie co 50cm
20 cm	podsypka kamienno stabilizowana
20 cm	podsypka piaskowa

②

1 cm	kolorowy granulat EDPM
	szpachla zamykająca pory
1 cm	elastyczny granulat SBR
	klej poliuretanowy odporny na UV
min. 5cm	wylewka w spadku min. 2%
35 cm	żelbetowa płyta konstrukcyjna z betonu B25 wodoszczelnego
	parozolacja - 1xpapa izolacyjna na zakład
6 cm	izolacja cieplna - płyty z polistyrenu ekstradowanego gr.6cm
1x	papa izolacyjna termozgrzewalna
10 cm	płyta betonowa z betonu B15
	geowłóknina o gramaturze 250 g/m na uwarstwionym podłożu

WYKAZ ZABAWEK

Zabawka Z1.1-Armatka 500 ROTO, - 3 szt.
Zabawka Z1.2-Piaczek G1 - 1 szt.
Zabawka Z1.3-Móżyi małe, - 2 szt.
Zabawka Z1.4-Huśtawka 1 - 1 szt.
Zabawka Z1.5-Parasol - 1 szt.
Zabawka Z1.6-Tunel z kręgów G3- 1 szt.
Zabawka Z1.7-Zjeżdżalnia rzeka - 1 szt.

Zabawka Z2.1-Plac zabaw - 1 szt.
Zabawka Z2.2-Armatka 500 ROTO - 2 szt.
Zabawka Z2.3-Piaczek G1 - 1 szt.

Zabawka Z3.1-Dino - 1 szt.
Zabawka Z3.2-Armatka 500 ROTO - 1 szt.
Zabawka Z3.3-Huśtawka 1 - 1 szt.
Zabawka Z3.4-Piaczek G1 - 1 szt.
Zabawka Z3.5-Zjeżdżalnia rzeka - 1 szt.
Zabawka Z3.6-Parasol - 1 szt.

FAZA
PROJEKT BUDOWLANY–ZAMIENNY

PRZEDMIAR ARCHITEKTONICZNA
ARCHI-SIZE
JAKUB KAŹMIERSKI
ul. XX-LECIA 37
WOLBROM 32-340
ul. KAZIMIERZA WIELKIEGO 30/32
32-340 WOLBROM

TEMAT OPRACOWANIA
GMINA MIEJSKA WOLBROM
ul. XX-LECIA 32
32-340 WOLBROM

NAZWA OBIEKTU BUDOWLANEGO
BUDOWA MODNEGO PLACU ZABAW

ADRES OBIEKTU BUDOWLANEGO
ul. STANISŁAWSKIEGO
32-340 WOLBROM
DZ. NR 1067/3

BRANŻA ARCHITEKTURA

PROJEKTANT
mgr inż. ARCHITEKT KRAJOWY
JAKUB KAŹMIERSKI
upr. nr ewid. MAŁ/0284/PWOK/14
członek Małopolskiej Izby Inżynierów Budownictwa

SPRAWDZAJĄCY
mgr inż. ARCHITEKT KRAJOWY
JAKUB KAŹMIERSKI
upr. nr ewid. MAŁ/0284/PWOK/14
członek Małopolskiej Izby Inżynierów Budownictwa

PROJEKTOWAŁ
PRZEDMIAR ARCHITEKTONICZNA

DATA
grudzień 2020

SKALA 1:50

NR RYSUNKU
1.3

Wszelkie prawa autorskie zastrzeżone. Kopiowanie, powielanie lub wykorzystywanie bez zgody autora zabronione.