


B listwy kompozytowe, syst.
 160x32mm typu-REFSYSTA
 legary na podkładach gumowych
 mocowane katownikami 4cm
 płyty betonowe 20x20 cm
 w rozstawie co 50cm gr.5cm
 podsypka kamienna stabi-
 lizowana gr.20cm
 podsypka płaskowa gr.40cm
 podsypka płaskowa-zwirowa za-
 gęszczona/ wskaźnik zagęszczenia
 I= 0,7-0,8/ wybrania 15cm kumusu/
 gr. 86cm

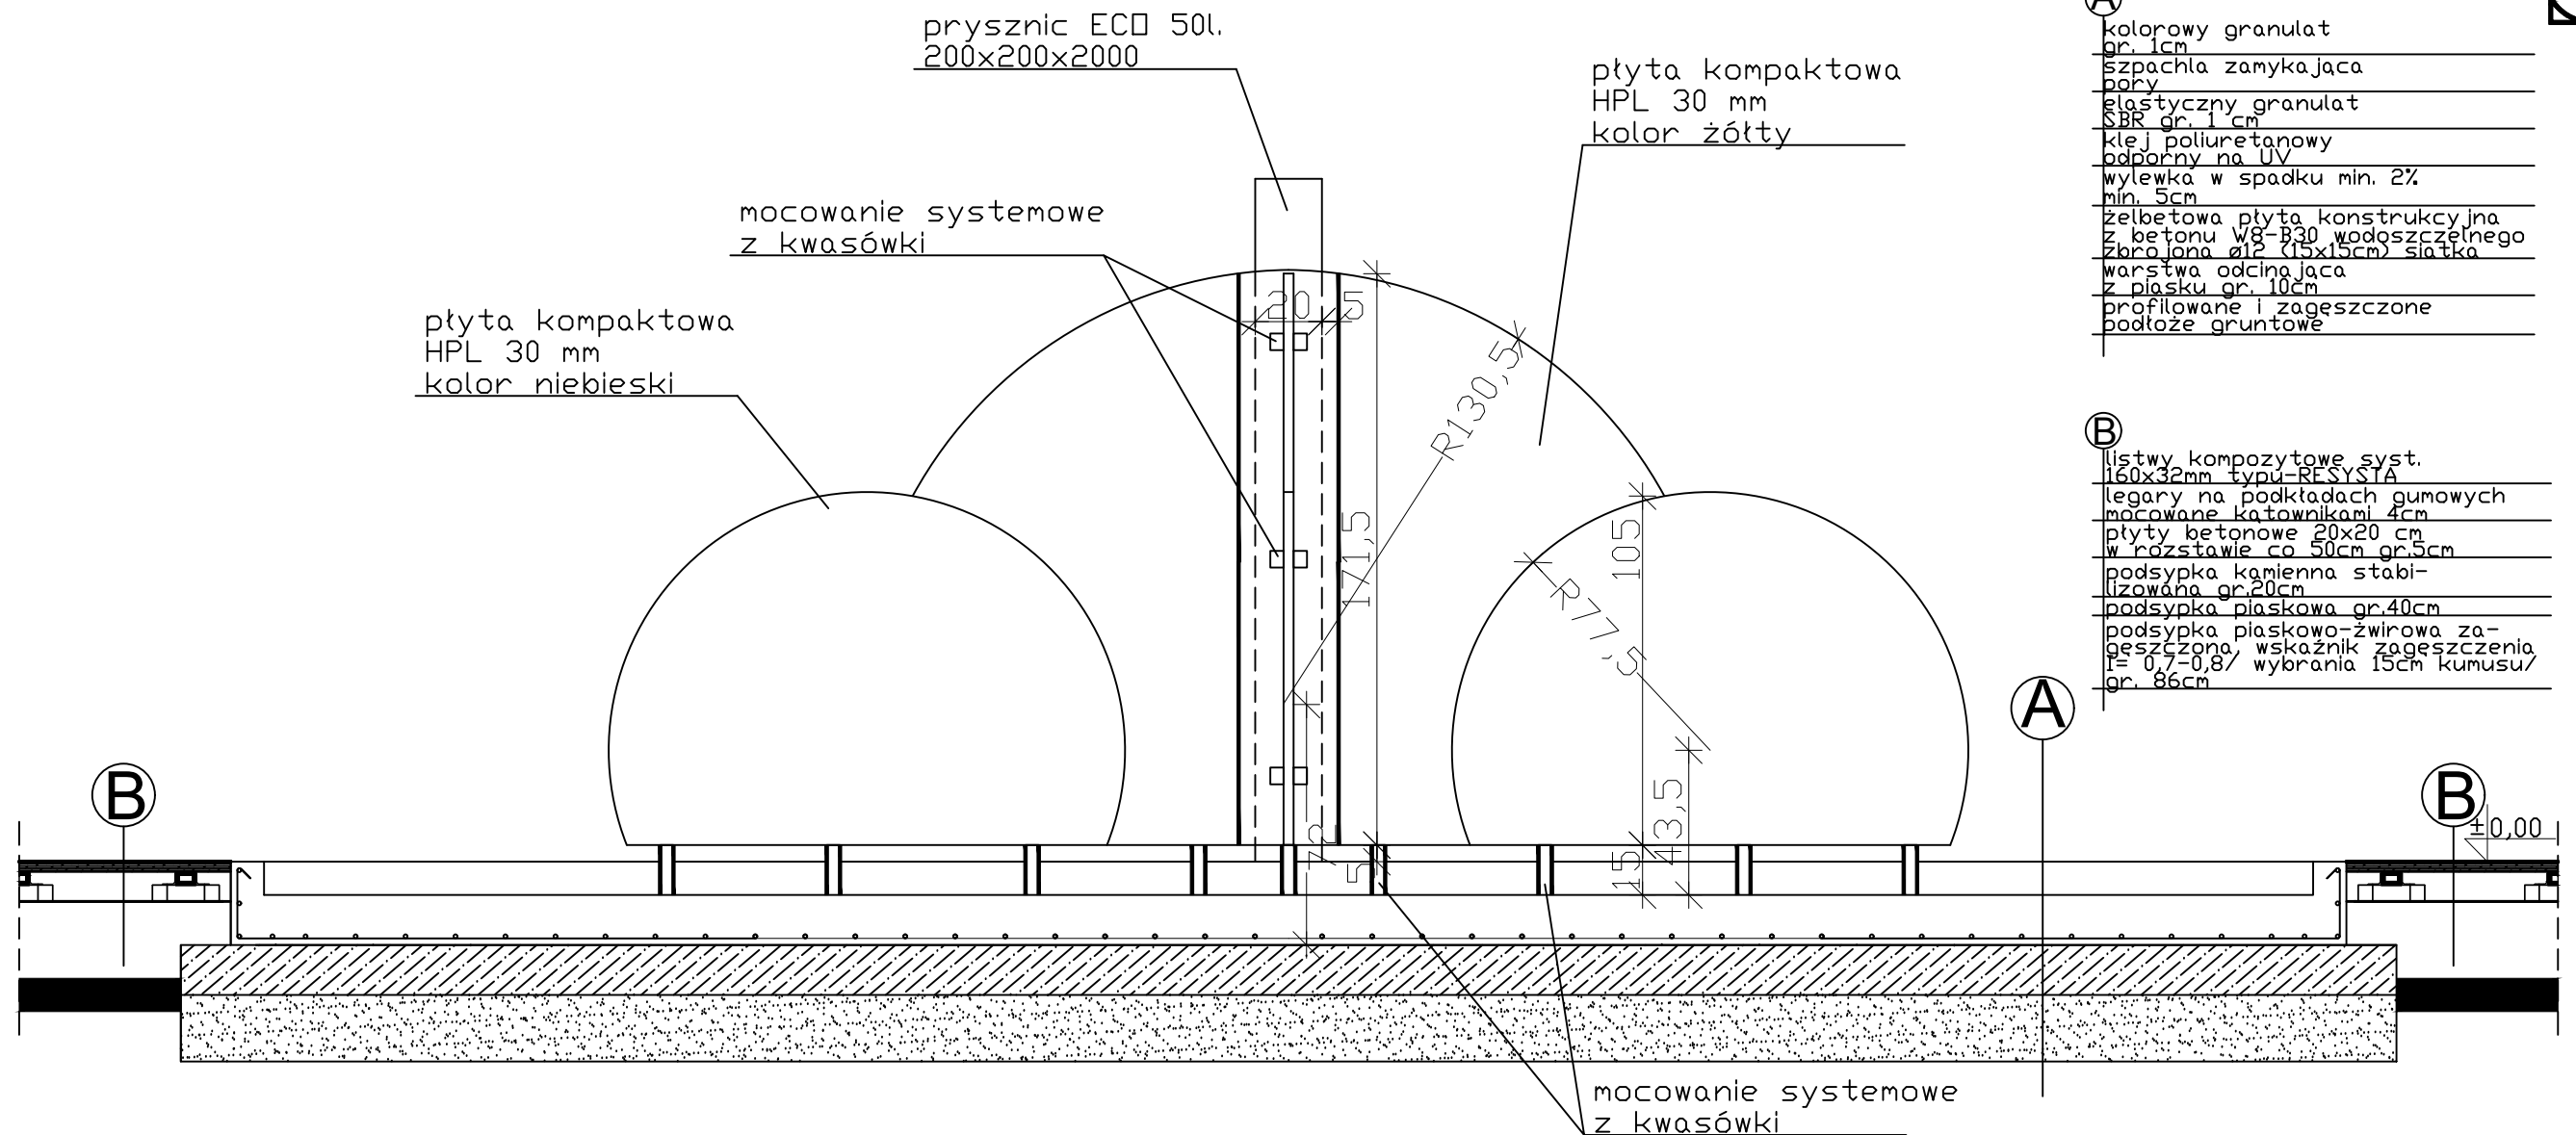

FAZA PROJEKT BUDOWLANY ZAMIENNY	BRANZA: ARCHITEKTURA PROJEKTOWAL: mgr inż. arch. Kępa 19-8888-50 nr 487 Wk-bez Sąd Rejonowy dla M. St. w Warszawie Pomorskiej 12b Architektów podpisz numerem 00-00-00-00
PRACOWNIA ARCHYTEKTONICZNA ARCHI-SIZE JAKUB KACZOROWSKI TEL 501-53-65-37 WŁOCŁAWEK 87-800 UL.KALISKA 90/69	SPRAWDZAJĄCY mgr inż. arch. Włodzisław Zurewski, upełnomocnienie bu- dowlane nr 00-00-00-00 Sąd Rejonowy dla M. St. w Warszawie Pomorskiej 12b Architektów podpisz numerem 00-00-00-00
INWESTOR: GMINA MIEJSKA CIECHOCINEK UL KOPORNIKA 19 87-720 CIECHOCINEK	OPRAWOWAŁ: PRACOWNIA ARCHYTEKTONICZNA ARCHI-SIZE mgr inż. arch. Jakub Kaczorowski podpisz
ADRES INWESTYCJI: 87-720 CIECHOCINEK UL. STANISŁAWA STASZICA DZ. NR 108/1	DATA WYSTAWY: SKALA 1 : 50 ZWYNNIE TRZY 08
TEMAT: BUDOWA WODNEGO PLACU ZABAW	TEN KRYSEK JEST OBIĘTĄ PRAWAMI AUTORSKIMI PRACOWNI PROJEKTOWEJ ARCHI-SIZE. NIE MOŻE BYĆ UŻYTYM CELEM REKOPISOWANIA W GOSPOD. LUB W CELACH PRACY WYKORZYSTANY DO PRAC BUDOWLANYCH BEZ PISETKI ZAWIESZAJĄCEJ