

Zabawka Z3.1
Dino

Zabawka Z3.2
Armata 500ROTO

Zabawka Z3.3
Huśtawka 1

Zabawka Z3.4
Pączek G1


NIECKA III placu wodnego

OZNACZENIA

PZ3.1,2,3,4-Pompa np. EBARA DWO400,
Ne=3,0 kW, 3-faz.,
Zabawka Z3.1-Dino - 1 szt.
Zabawka Z3.2-Armata 500 ROTO - 1 szt.
Zabawka Z3.3-Huśtawka 1 - 1 szt.
Zabawka Z3.4-Pączek G1 - 1 szt.
OR-Odpuływ z rymny przelewowej
CSSZ-Centralna szafa sterująco-zasilająca
KK-Kratka kanalizacyjna
K-Korek spustowy
Fund-Fundament pod pompy

LEGENDA

Rurociągi
Zasilanie elektryczne
Trójnik
Zawór
Zawór zwrotny
Oznaczenie zakresu technologii

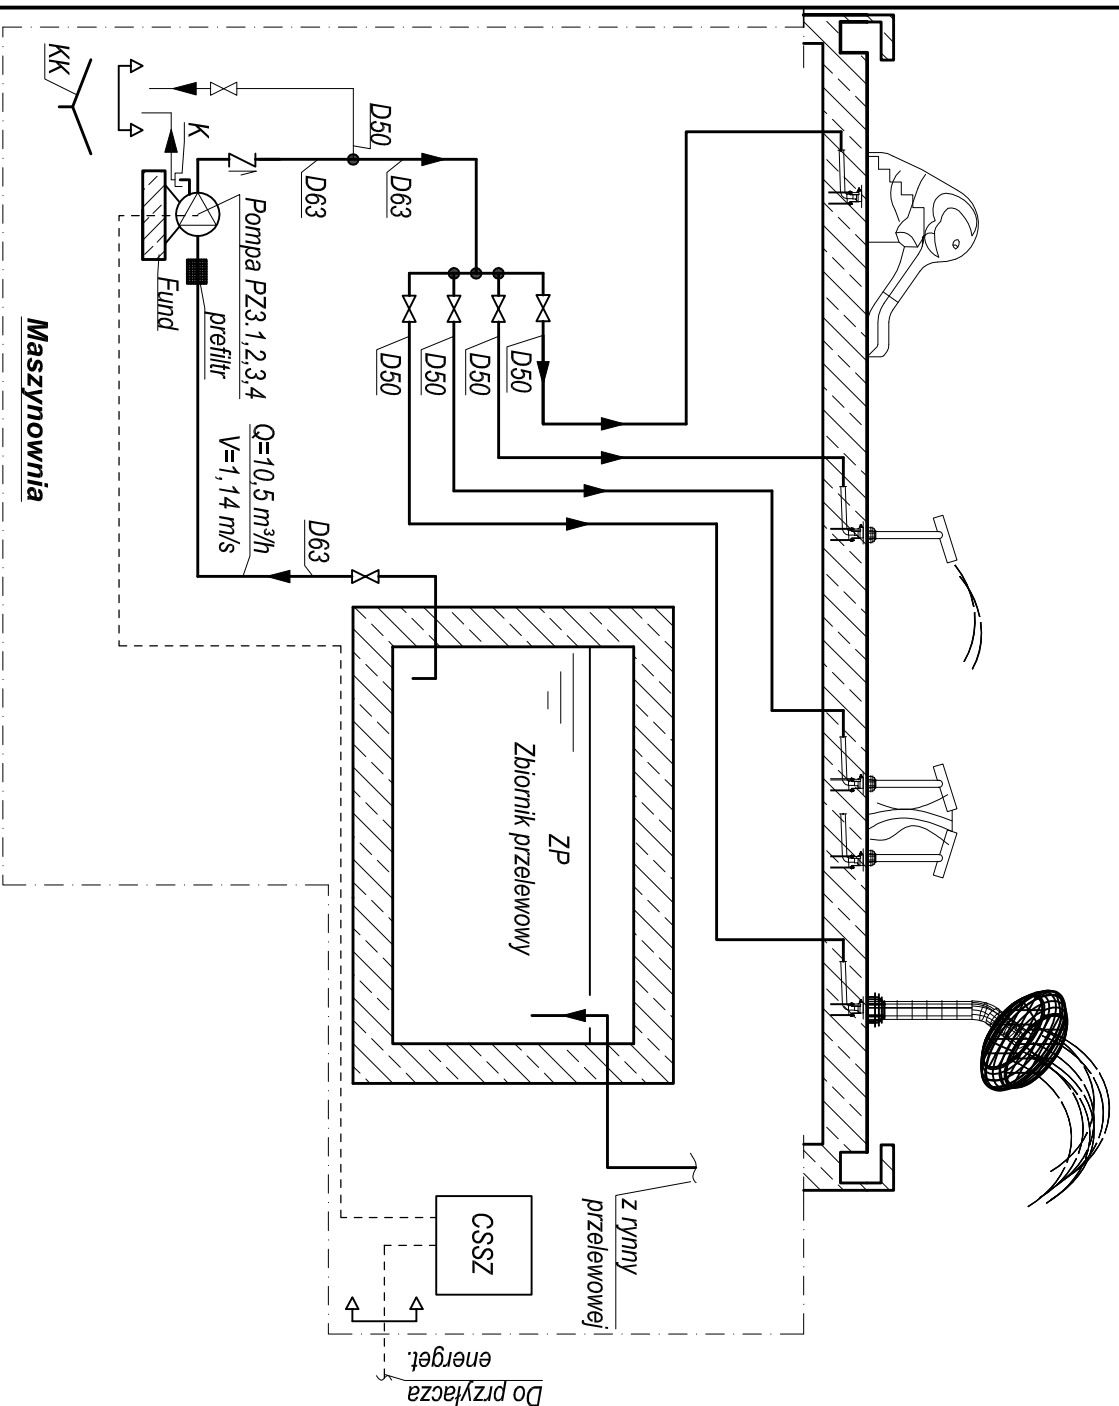

PRACOWNIA ARCHITEKTONICZNA ARCHI-SIZE JAKUB KACZOROWSKI TEL. 501-53-66-37 WC OCEWNEK 87-800 UL. KAJSKA 90/69		BRANŻA: TECHNOLOGIA UZDATNIANIA WODY BASENOWEJ	
INWESTOR: GMINA MIEJSKA OCEWNEK UL. KOPIENKA 19 87-720 OCEWNEK		PROJEKTANT: ANNA TERENTYEW MAP/0118/PWOS/06	
ZADANIE INWESTYCYJNE: OCEWNEK DZ 108/1 OB. MIASTO OCEWNEK		SPRACOWUJĄCY: KARINA DOMIN SLK/4552/PWOS/12	
OPRACOWAŁ : KRZYSZTOF WACEK		PODPISY: <i>terentew</i> <i>Wacek</i> <i>Domini</i>	
TEMAT RYSUNKU : ZABAWKI Z3.1-Z3.4		SKALA 1 : -	
SCHEMAT		RYSUNEK NR. 1-7	
TECHNOLOGICZNY		DATA: 02.11.2017	
TEN RYSUNEK JEST OBIEKTYWNYM AUTORSKIM PRACOWNI ARCHI-SIZE I NIE MOŻE BYĆ CADAŁY BEZ WYKORZYSTANIA DO PRAC BEZ PISEMNEJ ZGODY PRACOWNI			