

Zabawka Z3.5
Motyl mały

Zabawka Z3.5
Motyl mały


NIECKA III placu wodnego

OZNACZENIA

PZ3.5-Pompa np. EBARA DWO300,
Ne=2,2 kW, 3-faz.,
Zabawka Z3.5-Motyl mały - 2 szt.
OR-Odplyw z rymy przelewowej
CSSZ-Centralna szafa sterujaco-zasilajaca
KK-Kratka kanalizacyjna
K-Korek spustowy
Fund-Fundament pod pompy

LEGENDA

Rurociagi
Zasilanie elektryczne
Trójnik
Zawór
Zawór zwrotny
Oznaczenie zakresu technologii

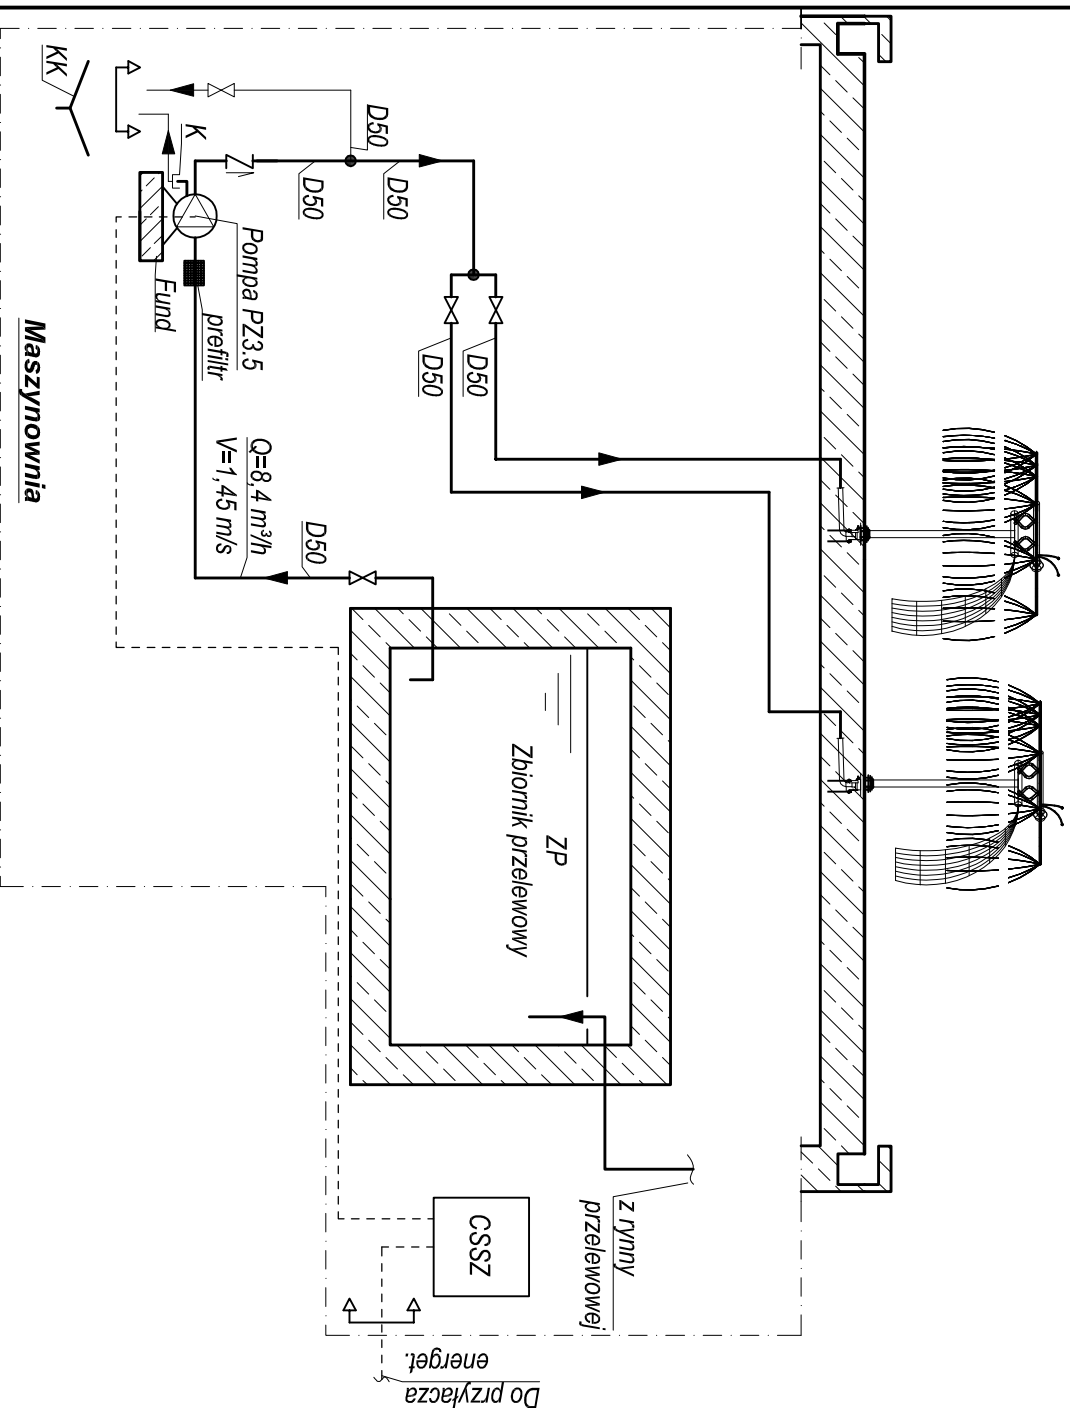

PRACOWNIA ARCHITEKTONICZNA ARCHI-SIZE JAKUB KACZOROWSKI TEL. 501-53-66-37 WCZ AWEK 87-800 UL. KALISKA 90/69		BRANZA: TECHNOLOGIA UZDATNIANIA WODY BASENOWEJ	
INWESTOR: GMINA MIEJSKA CIECHOCINEK UL. KOPIERNIKA 19 87-720 CIECHOCINEK		PROJEKTANT: ANNA TERENTYEW MAP/018/PWOS/06	
ADRES INWESTYCJI: CIECHOCINEK DZ 108/1 OB. MIASTO CIECHOCINEK		SPRAWDZAJACY: KARINA DOMIN SLK/4552/PWOS/12	
OPRACOWAL: KRZYSZTOF WACEK		PODPISY: <i>Terentew</i> <i>Wacek</i>	
TEMAT RYSUNKU: ZABAWKA Z3.5		SKALA 1: -	
SCHEMAT		DATA: 02.11.2017	
TECHNOLOGICZNY		NR. 1-8	
PROJEKT BUDOWY MODNEGO PLACU ZABAW DOKUMENTACJA ZAMIENNA		TEN RYSUNEK JEST DOKŁADNY PRZYJMUJĄC PRACOWNIA ARCHI-SIZE I NIE MOŻE BYĆ CZĄSTIĄ INNYCH WYKONSTROWAŃ DO PRAC BUDOWLANYCH BEZ PIŚMENNIEJ ZGODY PRACOWNI	