

Zabawka Z1.6
Tunel z kręgów G3


NIECKA I placu wodnego

OZNACZENIA

PZ1.6-Pompa np. EBARA DWO400,
Ne=3,0 kW, 3-faz.,
Zabawka Z1.6-Tunel z kręgów G3 - 1 szt.
OR-Odptyw z rymy przelewowej
CSSZ-Centralna szafa sterująco-zasilająca
KK-Kratka kanalizacyjna
K-Korek spustowy
Fund-Fundament pod pompy

LEGENDA

- Rurociągi
- Zasilanie elektryczne
- Trójnik
- Zawór
- Zawór zwrotny
- Oznaczenie zakresu technologii

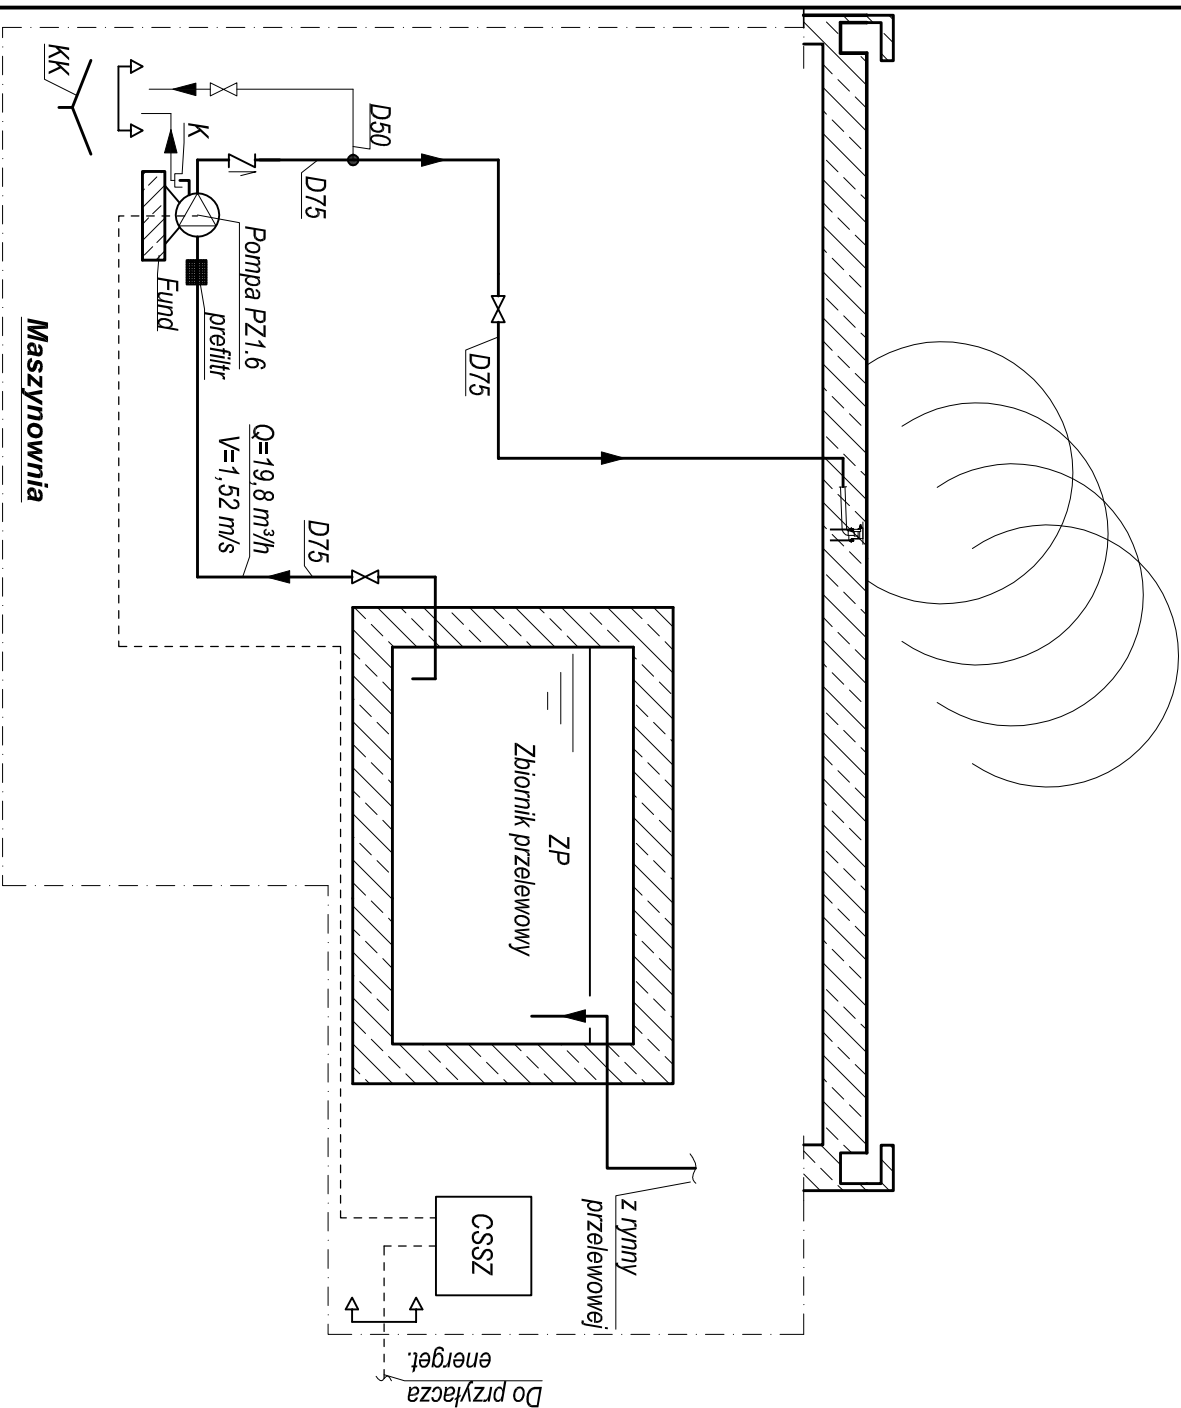

PRACOWNIA ARCHITEKTONICZNA ARCHI-SIZE JAKUB KACZOROWSKI TEL. 501-53-66-37 WCZ AWEK 87-800 UL. KAJSKA 90/69		BRANŻA: TECHNOLOGIA UZDATNIANIA WODY BASENOWEJ	
INWESTOR: GMINA MIEJSKA CIECHOCINEK UL. KOPIERNIKA 19 87-720 CIECHOCINEK		PROJEKTANT: ANNA TERENTYEW MAP/018/PWOS/06	
ZAKRES INWESTYCJI: CIECHOCINEK DZ 108/1 OB. MIASTO CIECHOCINEK		SPRAWDZAJĄCY: KARINA DOMIN SLK/4552/PWOS/12	
OPERACJONAL: KRZYSZTOF WACEK		Tytuł rysunku: <i>Terentyew</i>	
Tytuł rysunku: ZABAWKA Z1.6		Podpis: <i>Dobers</i>	
SCHEMAT		Podpis: <i>Kaczkowski</i>	
TEMA RYSUNKU: ZABAWKA Z1.6		Podpis: <i>Terentyew</i>	
SCHEMAT		Podpis: <i>Dobers</i>	
DATA: 02.11.2017		Podpis: <i>Kaczkowski</i>	
TEN RYSUNEK JEST DOKŁADNY PRZEWIDUJĄCY PRACOWNIA ARCHITEKTONICZNA CZĘŚĆ TECHNICZNA DO PRAC BUDOWLANYCH BEZ PISMEŃNEJ ZGODY PRACOWNI		Podpis: <i>Terentyew</i>	