



elewacja tylna

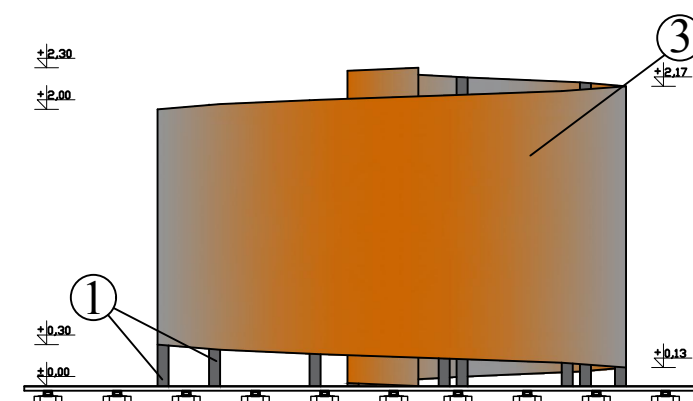

elewacja frontowa

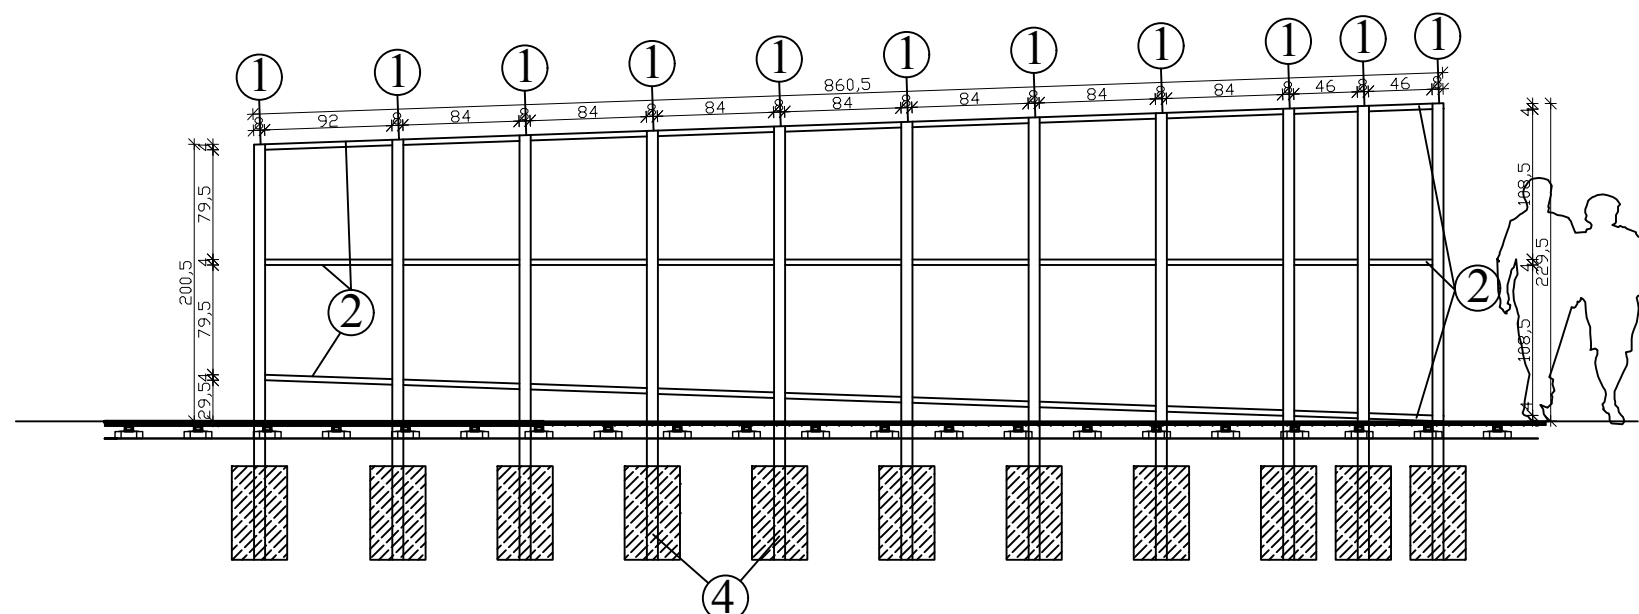

- ① SŁUPEK 80x80x4
- ② RYGIEL 40x40x4
- ③ DESKA KOMPOZYTOWA 160x32
- ④ STOPY FUNDAMENTOWE 40x40x80 B20

FAZA: PROJEKT BUDOWLANY ZAMIENNY	BRANŻA: ARCHITEKTURA
PRACOWNIA ARCHITEKTONICZNA ARCHI-SIZE JAKUB KACZOROWSKI TEL. 501-53-66-37 WŁOCŁAWEK 87-800 UL. KALISKA 90/69	PROJEKTOWAŁ : mgr inż. arch. ABOŚĆ JACUBOWICZ 08/08 Wk-bez Pracownia Architektury pod numerem KP-0178 podpis
INWESTOR: GMINA MIEJSKA CIECHOCINEK UL. KPOERNIKA 19 87-720 CIECHOCINEK	SPRAWDZAJĄCY: mgr inż. arch. Włodzisław Włodarczyk podpis
ADRES INWESTYCJI: 87-720 CIECHOCINEK UL. STANISŁAWA STASZICA DZ. NR 108/1	OPRACOWAŁ : PRACOWNIA ARCHITEKTONICZNA ARCHI-SIZE mgr inż. arch. Jakub Kaczorowski podpis
TEMAT: BUDOWA WODNEGO PLACU ZABAW	TYTUŁ RYSUNKU: PRZEBIERALNIA SKALA 1:50 DATA: 30.12.2016 RYSUNEK: 05