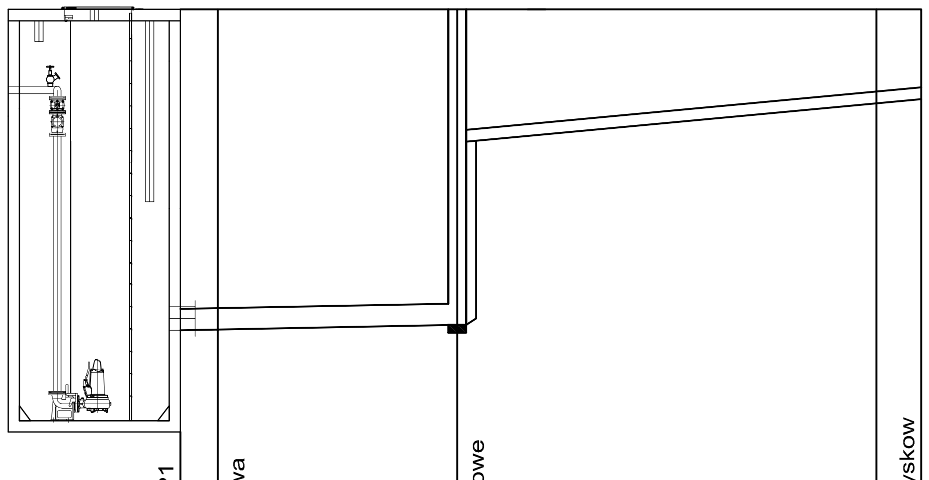

p.p.30,00 m n.p.m.

Punkt	Opis	Rzędna terenu istniejącego	Rzędna dna rurociągu	Zagłębienie osi rurociągu [m]	Spadek / Odległość	Materiał	Długość [m]
P1	Projektowana przepompownia P1	41,60	39,20 38,10	2,40m 3,50m			0,00m
KP1	Projektowana komora KP1	41,60	39,22	2,38m			2,50m
	Projektowana komora pomiarowa				L=14,0m i=0,4%	PVCØ250 SN8	
Ks2	Projektowana studnia DN1200	41,60	39,30	2,30m			16,5m
	Projektowane podejscie kaskadowe Wlaczenie inst. wewn.		39,53	1,77m	L=28,0m i=1,5%	PVCØ160 SN8	
	Zmiana trasy o kat 90°	41,60	39,95	1,35m			44,5m
	Projektowane odwodnienie natryskow	41,60	40,00	1,30m	L=3,5m i=1,5%		48,0m

PRACOWNIA ARCHITEKTONICZNA
ARCHI-SIZE
JAKUB KACZOROWSKI
TEL. 501-53-66-37
WŁOCŁAWEK 87-800
UL.KALISKA 90/69

INWESTOR:
GMINA MIEJSKA CIECHOCINEK
UL KOPERNIKA 19
87-720 CIECHOCINEK

ADRES INWESTYCJI:
87-720 CIECHOCINEK
ul. STANISŁAWA STASZICA
DZ. NR 108/1

TEMAT:
BUDOWA WODNEGO PLACU ZABAW

FAZA
PROJEKT BUDOWLANY
Zamienny

BRANŻA: SANITARNA

PROJEKTOWAŁ :
mgr inż. Bartosz Kapuściński
spec. projektowania i kierowania robotami budowlanymi bez ogr. w spec. instalacyjnej w zakresie sieci, inst. i urządzeń cieplnych, wentylacyjnych, gazowych, wod.-kan. – WKP/0153/PWOS/10

OPRACOWAŁ :
inż. Jacek Głowacki

podpis

TEMAT RYSUNKU :
Profil Podłużny
Przyłącza Kan.San.

SKALA 1 :500
DATA: 30.12.2016
RYSUNEK NR. 5.2

TEN RYSUNEK JEST OBJĘTY PRAWAMI AUTORSKIMI PRACOWNI PROJEKTOWEJ ARCHI-SIZE I NIE MOŻE BYĆ UŻYWANY CZY REPRODUKOWANY W CZĘŚCI, LUB W CAŁOŚCI PRZY WYKORZYSTANIU DO PRAC BUDOWLANYCH BEZ PISEMNEJ ZGODY PRACOWNI