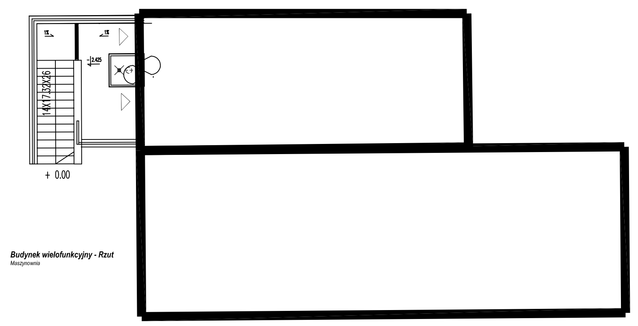

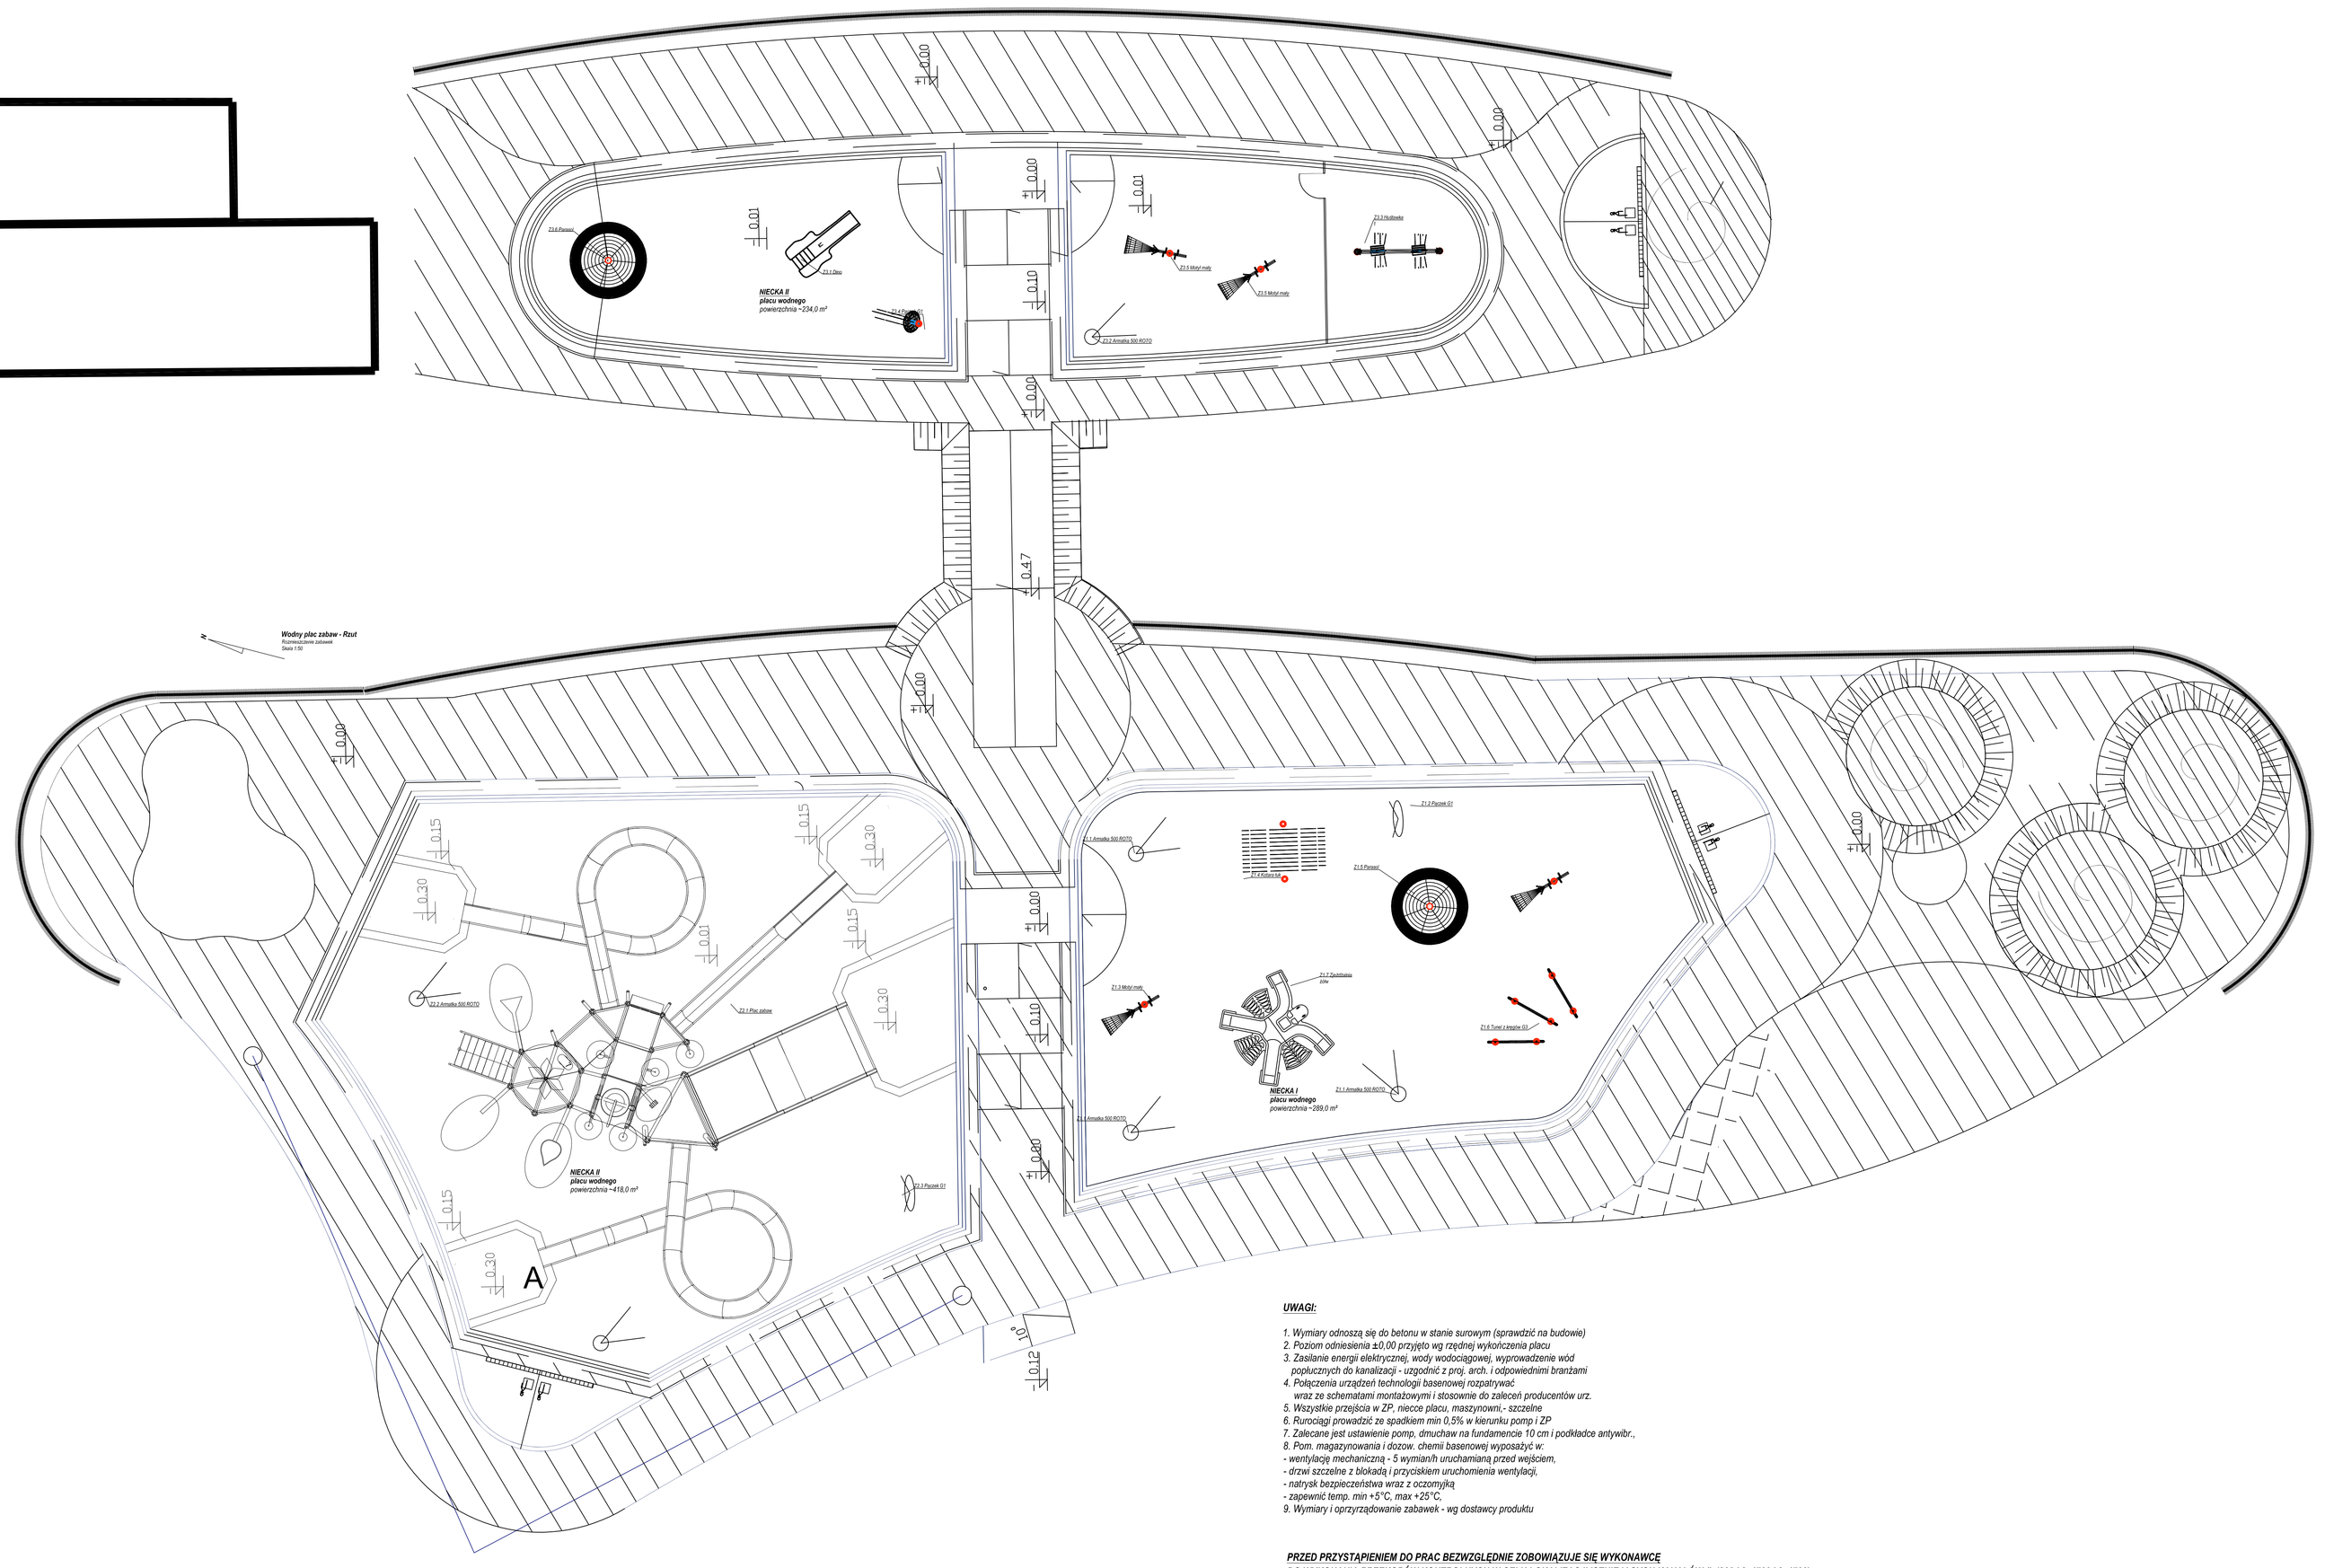

ATRAKCJE

PZ1.1,2-Pompa zabawek Z1.1, Z1.2
Zabawka Z1.1-Armatka 500 ROTO, - 3 szt.
Zabawka Z1.2-Pączek G1 - 1 szt.
PZ1.3,4,5-Pompa
Zabawka Z1.3-Motyl mały, - 2 szt.
Zabawka Z1.4-Kotara łuk - 1 szt.
Zabawka Z1.5-Parasol - 1 szt.
PZ1.6-Pompa
Zabawka Z1.6-Tunel z kręgów G3- 1 szt.
PZ2.1A-Pompa placu
PZ2.1B-Pompa placu
PZ2.1C-Pompa placu
Zabawka Z2.1-Plac zabaw - 1 szt.
PZ2.2-Pompa
Zabawka Z2.2-Armatka 500 ROTO - 2 szt.
Zabawka Z2.3-Pączek G1 - 1 szt.
PZ3.1,2,3,4-Pompa
Zabawka Z3.1-Dino - 1 szt.
Zabawka Z3.2-Armatka 500 ROTO - 1 szt.
Zabawka Z3.3-Huśtawka 1 - 1 szt.
Zabawka Z3.4-Pączek G1 - 1 szt.
PZ3.5-Pompa
Zabawka Z3.5-Motyl mały - 2 szt.
PZ3.6-Pompa
Zabawka Z3.6-Parasol - 1 szt.

UWAGI:

1. Wymiary odnoszą się do betonu w stanie surowym (sprawdzić na budowie)
2. Poziom odniesienia ±0,00 przyjęto wg rzędnej wykończenia placu
3. Zasilanie energii elektrycznej, wody wodociągowej, wyprowadzenie wód popłucznych do kanalizacji - uzgodnić z proj. arch. i odpowiednimi branżami
4. Połączenia urządzeń technologii basenowej rozpatrywać wraz ze schematami montażowymi i stosownie do zaleceń producentów urz.
5. Wszystkie przejścia w ZP, niecce placu, maszynowni,- szczelne
6. Rurociągi prowadzić ze spadkiem min 0,5% w kierunku pomp i ZP
7. Zalecane jest ustawienie pomp, dmuchaw na fundamencie 10 cm i podkładce antywibr.,
8. Pom. magazynowania i dozow. chemii basenowej wyposażyć w:
- wentylację mechaniczną - 5 wymian/h uruchamianą przed wejściem,
- drzwi szczelne z blokadą i przyciskiem uruchomienia wentylacji,
- natrysk bezpieczeństwa wraz z oczomyjką
- zapewnić temp. min +5°C, max +25°C.
9. Wymiary i oprzyrządowanie zabawek - wg dostawcy produktu

PRZED PRZYSTĄPIENIEM DO PRAC BEZWZGLĘDNIE ZOBOWIĄZUJE SIĘ WYKONAWCĘ DO WYKONANIA PRZEKOPÓW KONTROLNYCH W CELU LOKALIZACJI ISTNIEJĄCYCH KANAŁÓW (kd200,k2x1700,k2x1700), KTÓRE WYSTĘPUJĄ W REJONIE PROJEKTOWANEJ INSTALACJI ORAZ POTWIERDZENIA GŁĘBOKOŚCI ICH POSADOWIENIA. WIELKOŚĆ NAZIOMU ORAZ GŁĘBOKOŚĆ POSADOWIENIA KANAŁÓW SĄ KLUCZOWE DLA PRZYJĘTYCH ROZWIAZAŃ PROJEKTOWYCH. W PRZYPADKU KIEDY KANAŁ POSADOWIONY JEST NA GŁĘBOKOŚCI INNEJ NIŻ NA PODKŁADZIE MAPOWYM, STANOWIĄCYM PODKŁAD DO NIENIUSZEGO OPRACOWANIA NALEŻY BEZZWŁOCZNIE POINFORMOWAĆ PROJEKTANTA.

UWAGA! Oznaczenia jak na rys. nr T-1 do T-10

PRACOWNIA ARCHITEKTONICZNA
ARCHI-SIZE
JAKUB KACZOROWSKI
TEL. 501-53-66-37
WŁOCŁAWEK 87-800
UL.KALISKA 90/69

INWESTOR:
GMINA MIEJSKA CIECHOCINEK
UL. KOPERNIKA 19
87-720 CIECHOCINEK

ADRES INWESTYCJI:
CIECHOCINEK DZ 108/1
OB. MIASTO CIECHOCINEK

TEMAT:
PROJEKT BUDOWY
WODNEGO PLACU ZABAW
DOKUMENTACJA ZAMIENNA

BRANŻA: TECHNOLOGIA UZDATNIANIA WODY BASENOWEJ

PROJEKTANT:
ANNA TERENTJEW
MAP/0118/PWOS/06
podpis

SPRAWDZAJĄCY:
KARINA DOMIN
SLK/4552/PWOS/12
podpis

OPRACOWAŁ :
KRZYSZTOF WACEK
podpis

TEMAT RYSUNKU :
RZUT POZ. PLACU
ROZMIESZCZENIE
ZABAWEK

SKALA
1 :100
DATA:
02.11.2017

RYSUNEK NR.
T-10

TEN RYSUNEK JEST OBJĘTY PRAWAMI AUTORSKIMI PRACOWNI PROJEKTOWEJ ARCHI-SIZE. I NIE MOŻE BYĆ UŻYWANY CZY REPRODUKOWANY W CZĘŚCI, LUB W CAŁOŚCI PRZY WYKORZYSTANIU DO PRAC BUDOWLANYCH BEZ PISEMNEJ ZGODY PRACOWNI