NIECKA I placu wodnego

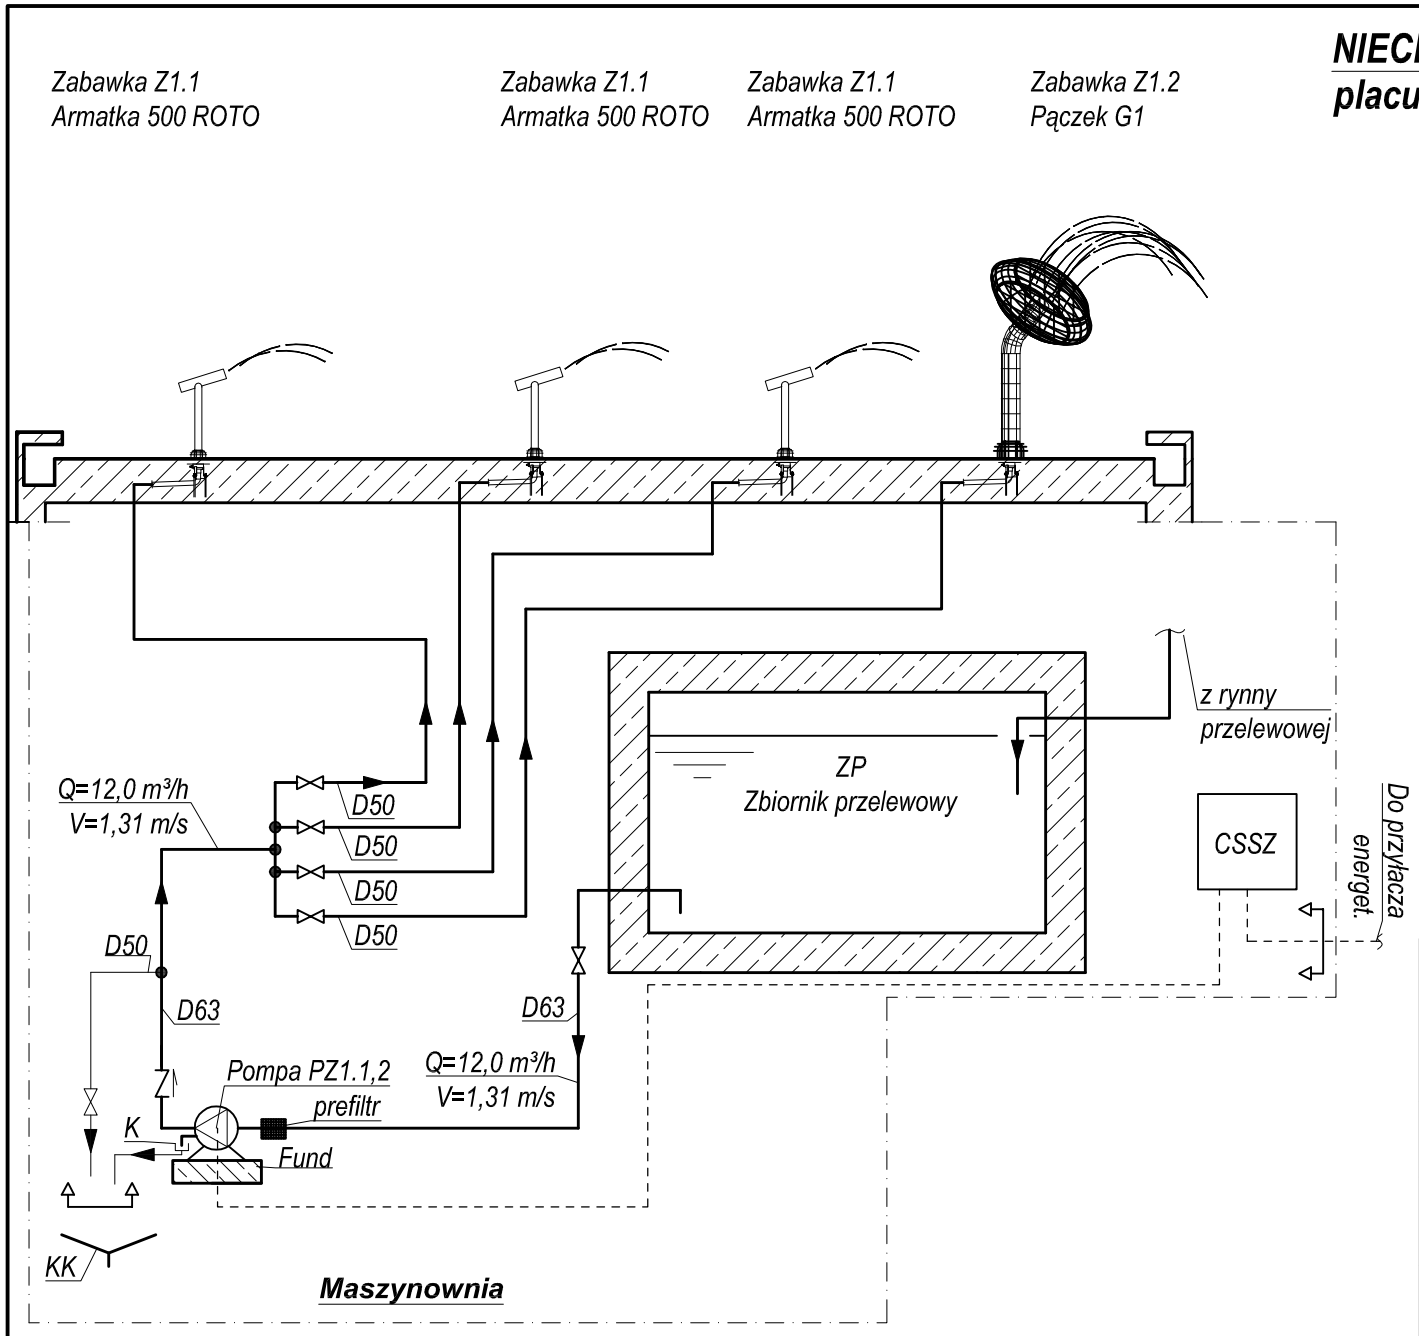

OZNACZENIA

PZ1.1,2-Pompa np. EBARA DWO300, Ne=2,2 kW, 3-faz.,
Zabawka Z1.1-Armatka 500 ROTO, - 3 szt.
Zabawka Z1,2-Pączek G1 - 1 szt.
OR-Odpływ z rynny przelewowej
CSSZ-Centralna szafa sterująco-zasilająca
KK-Kratka kanalizacyjna
K-Korek spustowy
Fund-Fundament pod pompy

LEGENDA

- Rurociągi
- Zasilanie elektryczne
- Trójnik
- Zawór
- Zawór zwrotny
- Oznaczenie zakresu technologii

PRACOWNIA ARCHITEKTONICZNA
ARCHI-SIZE
JAKUB KACZOROWSKI
TEL. 501-53-66-37
WŁOCŁAWEK 87-800
UL.KALISKA 90/69

INWESTOR:
GMINA MIEJSKA CIECHOCINEK
UL. KOPERNIKA 19
87-720 CIECHOCINEK

ADRES INWESTYCJI:
CIECHOCINEK DZ 108/1
OB. MIASTO CIECHOCINEK

TEMAT:
PROJEKT BUDOWY WODNEGO PLACU ZABAW
DOKUMENTACJA ZAMIENNA

BRANŻA: TECHNOLOGIA UZDATNIANIA WODY BASENOWEJ

PROJEKTANT:
ANNA TERENTJEW
MAP/0118/PWOS/06
podpis

SPRAWDZAJĄCY:
KARINA DOMIN
SLK/4552/PWOS/12
podpis

OPRACOWAŁ :
KRZYSZTOF WACEK
podpis

TEMAT RYSUNKU :
ZABAWKI Z1.1, Z1.2
SCHEMAT TECHNOLOGICZNY

SKALA 1 : -

DATA: 02.11.2017

RYSUNEK NR. T-2

TEN RYSUNEK JEST OBJĘTY PRAWAMI AUTORSKIMI PRACOWNI PROJEKTOWEJ ARCHI-SIZE I NIE MOŻE BYĆ UŻYWANY CZY REPRODUKOWANY W CZĘŚCI, LUB W CAŁOŚCI PRZY WYKORZYSTANIU DO PRAC BUDOWLANYCH BEZ PISEMNEJ ZGODY PRACOWNI