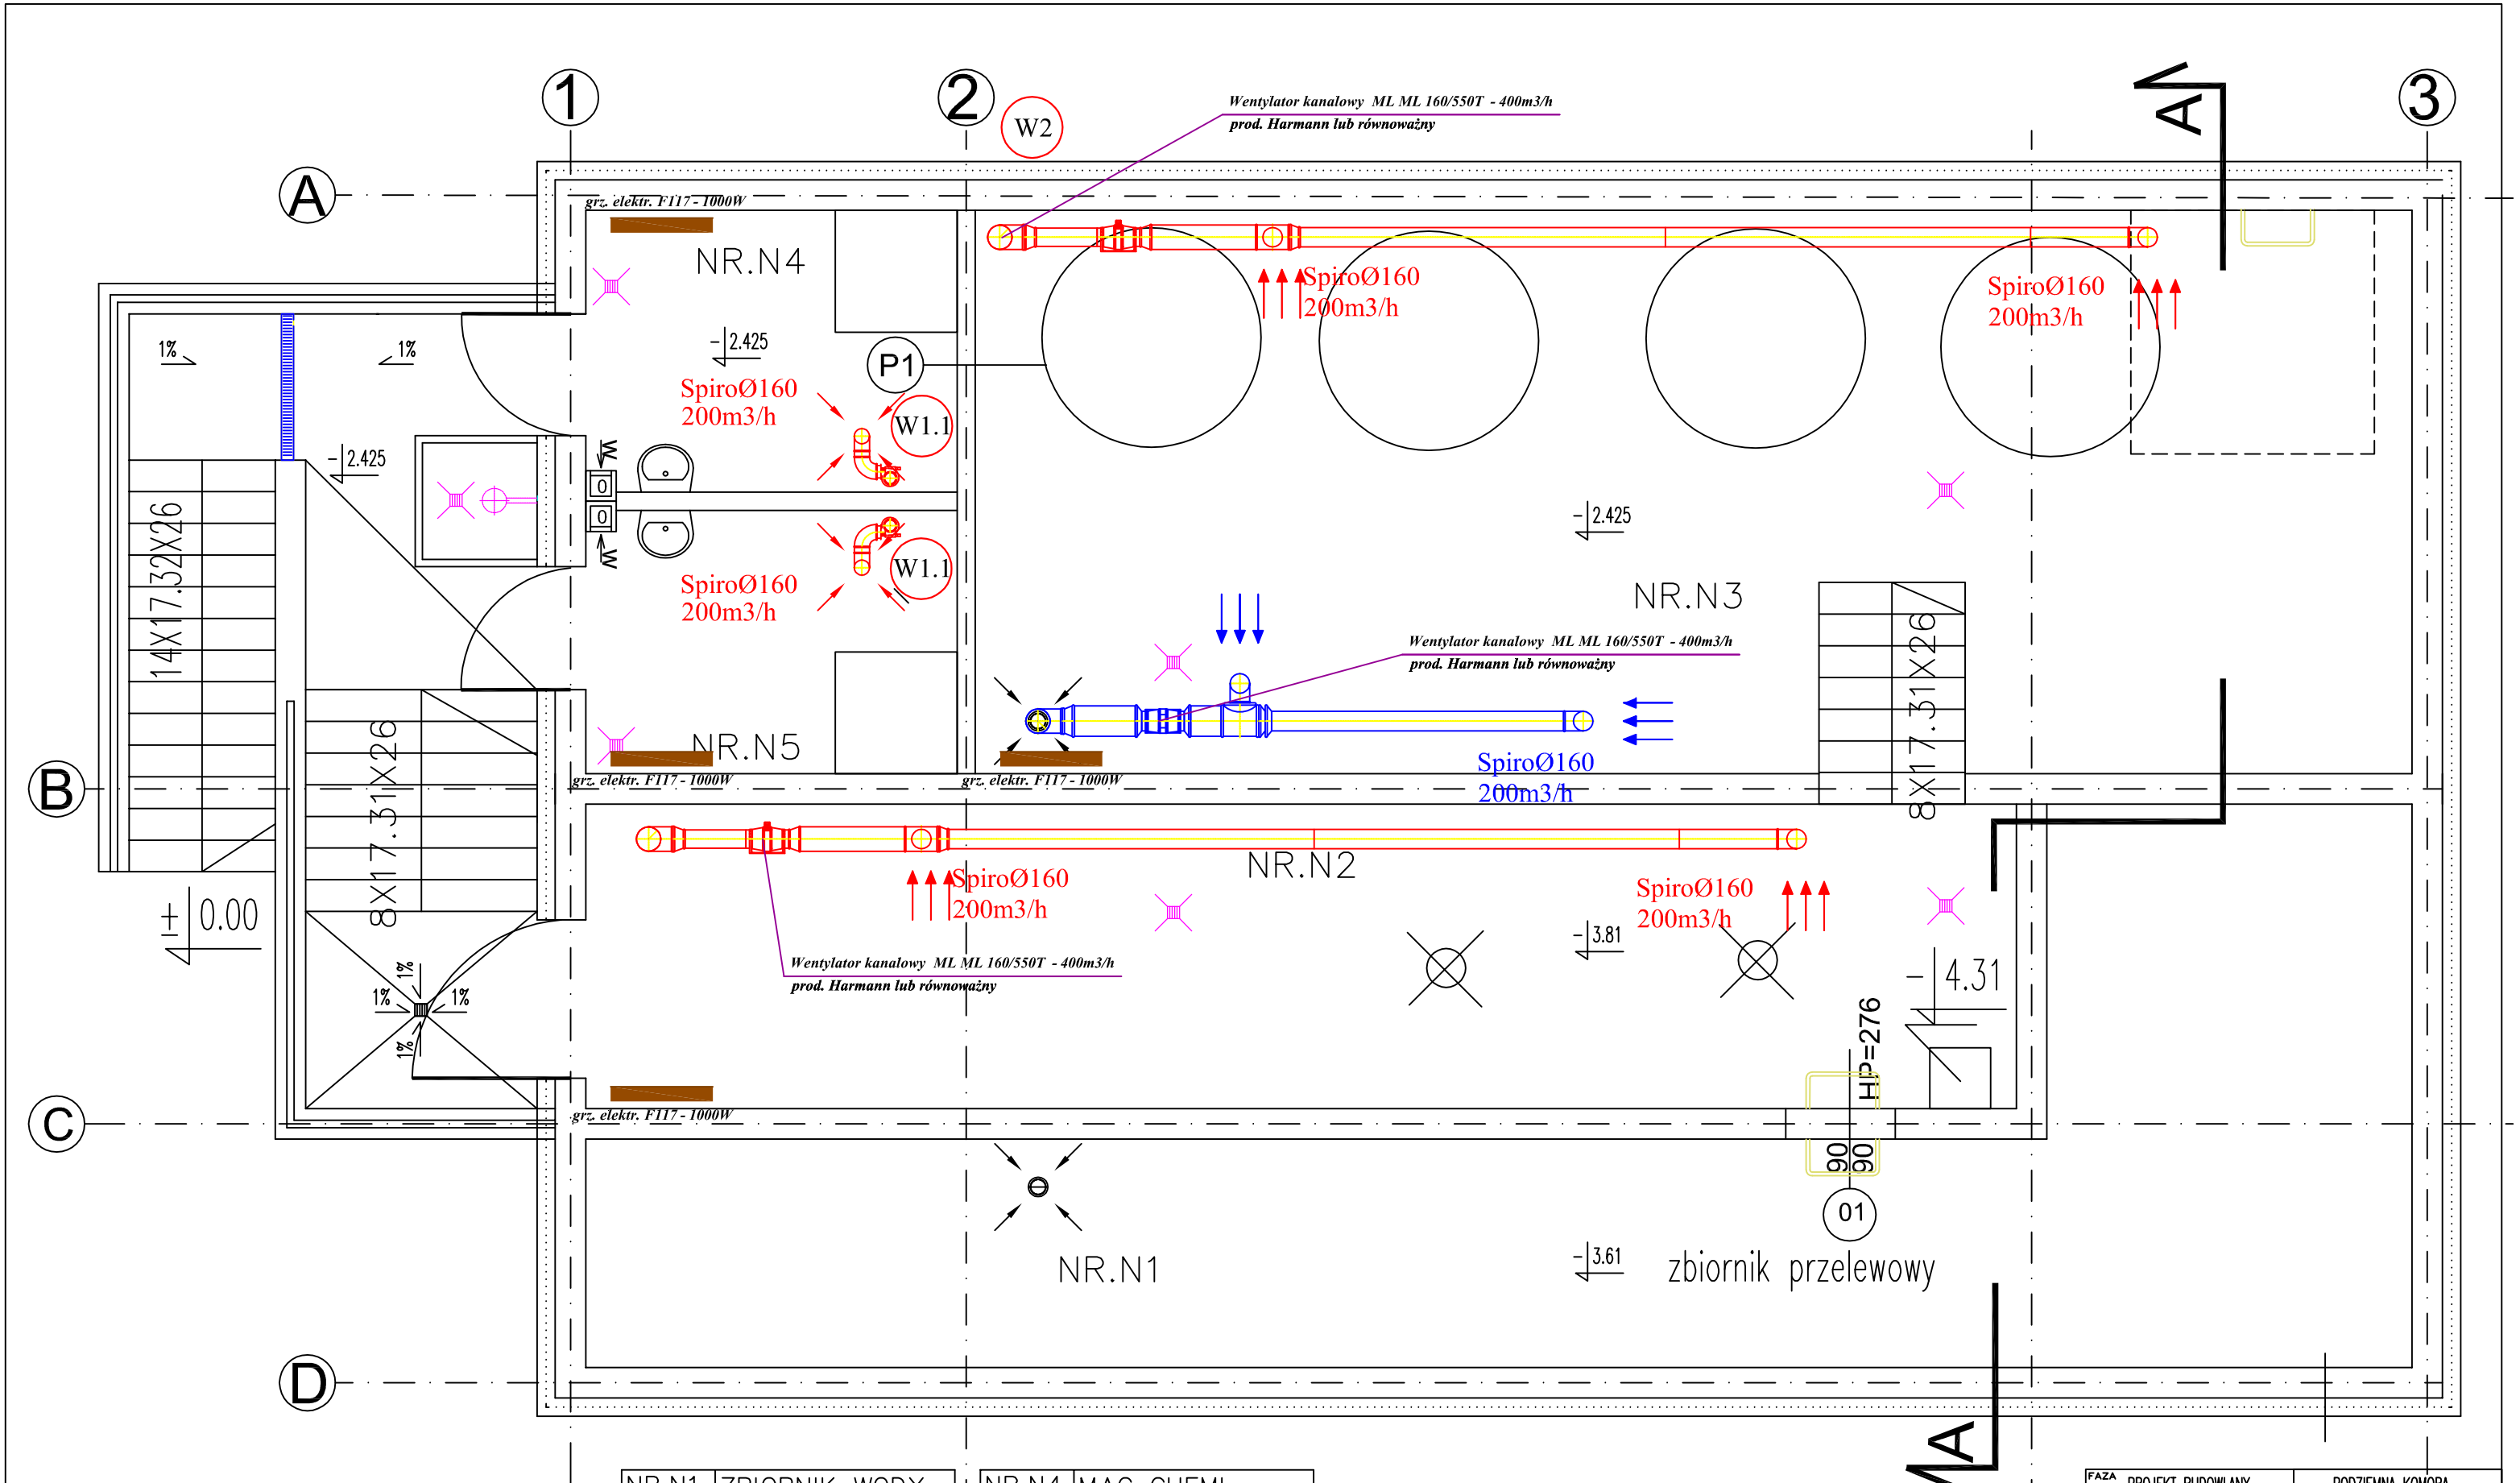

NR.N1	ZBIORNIK WODY
33.39	GRESY

NR.N2	POM. POMP
33,35	GRESY

NR.N3	POM FILTRÓW
27,62	GRESY

NR.N4	MAG CHEMI
7.05	GRESY

NR.N5	MAG CHEMI
6.64	GRESY

FAZA PROJEKT BUDOWLANY ZAMIENNY

PODZIEMNA KOMORA TECHNOLOGICZNA

PRACOWNIA ARCHITEKTONICZNA
ARCHI-SIZE
JAKUB KACZOROWSKI
TEL. 501-53-66-37
WŁOCŁAWEK 87-800
UL.KALISKA 90/69

BRANŻA: Sanitarna
PROJEKTOWAŁ :
mgr inż. Bartosz Kapuściński
spec. projektowania i kierowania robotami budowalnymi bez ogr. w spec. instalacyjnej w zakresie sieci, inst. i urządzeń cieplnych, wentylacyjnych, gazowych, wód. i kan. – WKP/0153/PWOS/10

INWESTOR:
GMINA MIEJSKA CIECHOCINEK
UL KPOERNIKA 19
87-720 CIECHOCINEK

ADRES INWESTYCJI:
87-720 CIECHOCINEK
UL STANISŁAWA STASZICA
DZ. NR 108/1

PRACOWNIA Projektowa
GJ PP
inż. Jacek Glowacki

TEMAT RYSUNKU : rzut piwnicy
SKALA 1 :50
DATA: 30.10.2016
RYSUNEK NR. 3.2

TEMAT:
BUDOWA WODNEGO PLACU ZABAW

TEN RYSUNEK JEST OBJĘTY PRAWAMI AUTORSKIMI PRACOWNI PROJEKTOWEJ ARCHI-SIZE. NIE MOŻE BYĆ UŻYWANY CZY REPRODUKOWANY W CZĘŚCI LUB W CAŁOŚCI PRZY WYKORZYSTANIU DO PRAC BUDOWLANYCH BEZ PISEMNEJ ZGODY PRACOWNI