



elewacja  
tylna

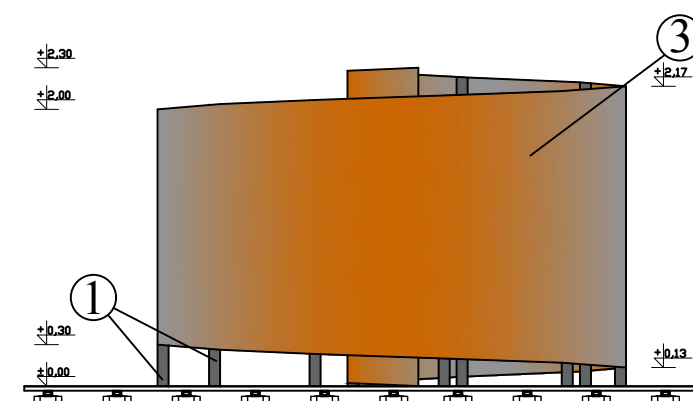

elewacja  
frontowa

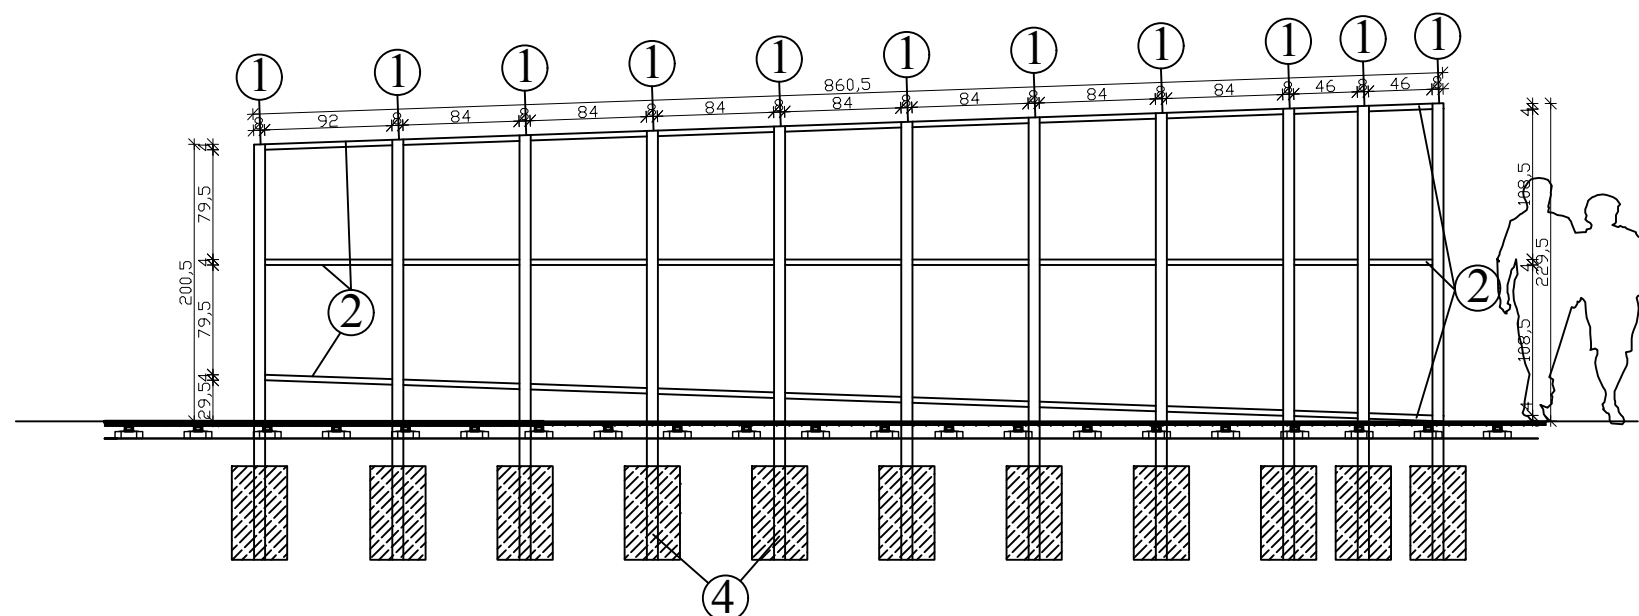

- ① SŁUPEK 80x80x4
- ② RYGIEL 40x40x4
- ③ DESKA KOMPOZYTOWA 25 mm
- ④ STOPY FUNDAMENTOWE 40x40x80 B20

FAZA: PROJEKT BUDOWLANY ZAMIENNY PRACOWNIA ARCHITEKTONICZNA ARCHI-SIZE JAKUB KACZOROWSKI TEL. 501-53-66-37 WŁOCŁAWEK 87-800 UL. KALISKA 90/69	BRANŻA: ARCHITEKTURA	
	PROJEKTOWAŁ : mgr inż. arch. ABOŚCJA JACUBOWICZ 08/08 Wk-bez Pracownia Architektoniczna Pogromskiej Izby Architektów pod numerem KP-0178 podpis	
INWESTOR: GMINA MIEJSKA CIECHOCINEK UL. KPOERNIKA 19 87-720 CIECHOCINEK ADRES INWESTYCJI: 87-720 CIECHOCINEK UL. STANISŁAWA STASZICA DZ. NR 108/1	SPRAWDZAJĄCY mgr inż. arch. Włodzisław Włodarczyk Pracownia Architektoniczna Pogromskiej Izby Architektów pod numerem KP-0178 podpis	
	OPRACOWAŁ : PRACOWNIA ARCHITEKTONICZNA ARCHI-SIZE mgr inż. arch. Jakub Kaczorowski podpis	
TEMAT: BUDOWA WODNEGO PLACU ZABAW		SKALA 1:50 RYSUNEK NR 05 DATA: 30.12.2016 TEN RYSUNEK JEST OBIĘTY PRAWAMI AUTORSKIMI PROJEKTANT PRACOWNIA ARCHI-SIZE I NIE MOŻE BYĆ UŻYTY W INNYM CELU REPRODUKOWANY W CAŁOŚCI LUB W CZĘŚCI PRZY WYKORZYSTANIU DO PRAC BUDOWLANYCH BEZ PIŚMENNIEJ ZGODY PRACOWNI