



PRZEKRÓJ CHARAKTERYSTYCZNY

km 0+050

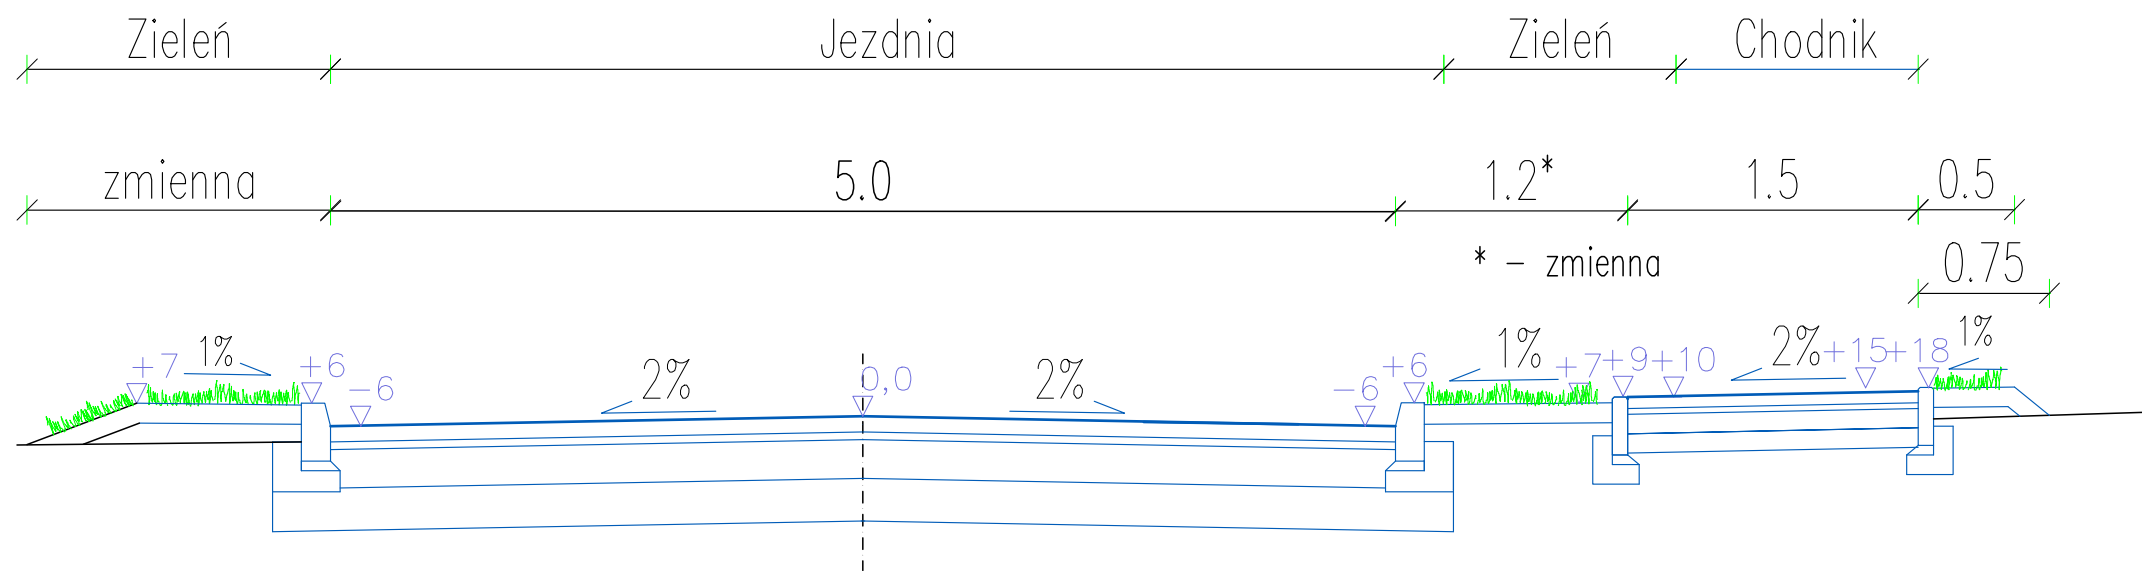

<div><div><div>Pracownia Projektowa PROJBUD Jarosław Matuszak 88-100 Inowrocław, ul. Poznańska 36 tel. 52 353 24 77 e-mail: biuro@projbud-inowroclaw.pl www.projbud-inowroclaw.pl NIP 556-146-87-72 REGON 091367072</div></div></div>			
Obiekt	Rozbudowa ul. Ogrodowej w Ciechocinku od budynków Wspólnoty do ul. Słowackiego		
Tytuł opracowania	PRZEKRÓJ CHARAKTERYSTYCZNY		
Projektant: (Branża drogowa)	mgr inż. Jarosław Matuszak KUP/0128/POOD/08 uprawnienia budowlane do projektowania bez ograniczeń w specjalności drogowej	Podpis:	
Sprawdzający: (Branża drogowa)	mgr inż. Andrzej Piasecki KUP/0117/PWOD/11 uprawnienia budowlane do projektowania bez ograniczeń w specjalności drogowej	Podpis:	
Faza:	PROJEKT BUDOWLANY	Data:	08.2017
Skala:	-	Nr rysunku:	D.4