



Skala pionowa 1:100
Skala pozioma 1:500

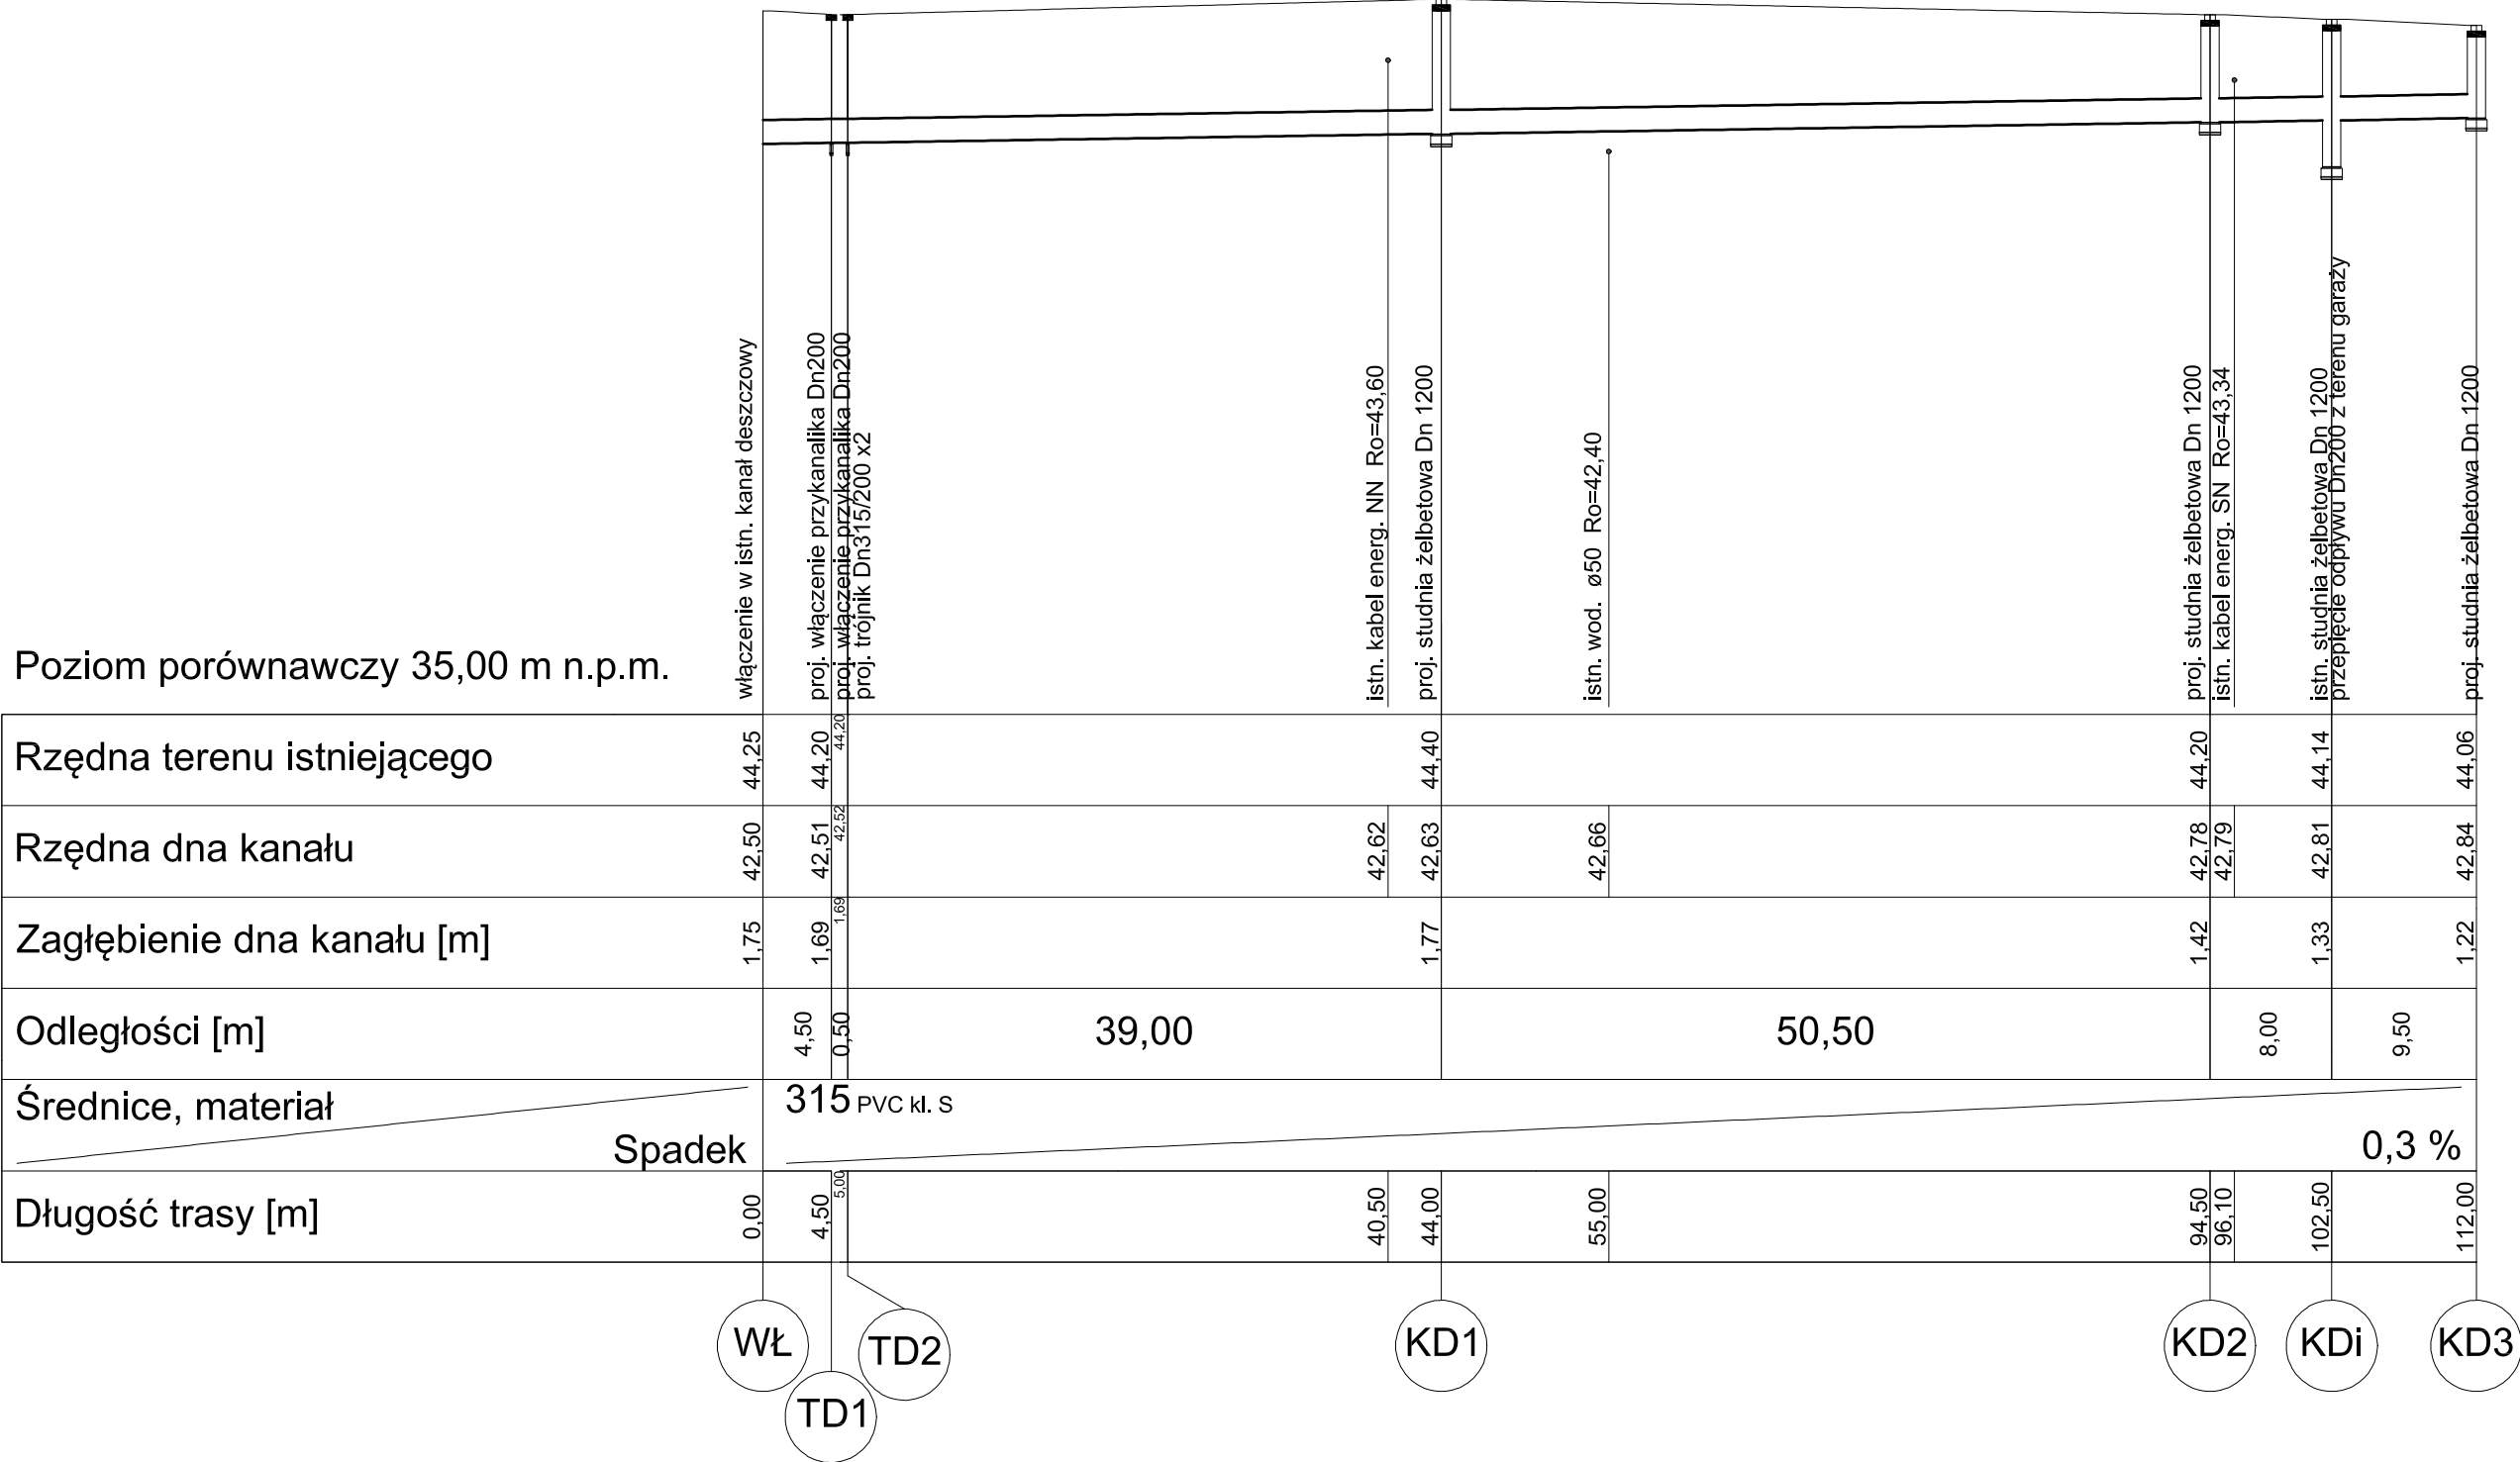

Skala pionowa 1:100
Skala pozioma 1:250

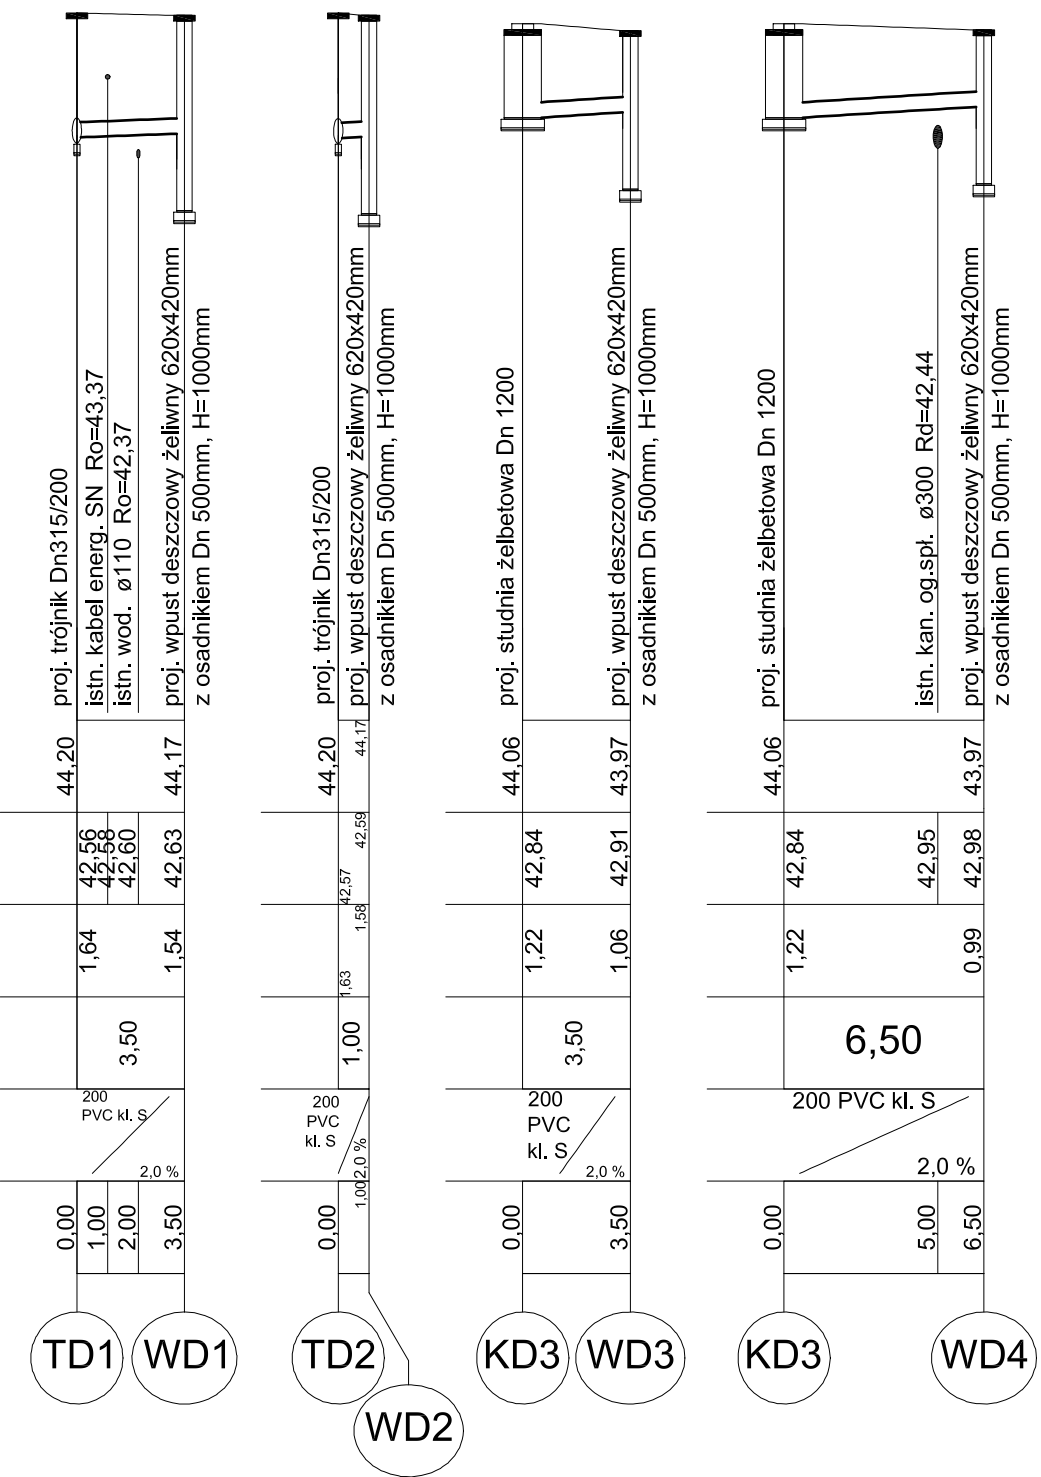

KANALIZACJA DESZCZOWA PROFIL PODŁUŻNY SIEĆ: WŁ - KD3 PRZYKANALIKI WD1 - WD4

<div><div></div><div><div>Pracownia Projektowa PROJBUD Jarosław Matuszak</div><div>98-100 Inowrocław, ul. Poznańska 36</div><div>tel. 52 353 24 77 e-mail: biuro@projbud-inowroclaw.pl</div><div>www.projbud-inowroclaw.pl</div><div>NIP 556-146-87-72 REGON 091367072</div></div></div>			
Obiekt	Rozbudowa ul. Ogrodowej w Ciechocinku od budynków Wspólnoty do ul. Słowackiego		
Tytuł opracowania	PROFIL PODŁUŻNY - KANALIZACJA DESZCZOWA		
Projektant: <i>(Branża sanitarna)</i>	mgr inż. Sławomir Matuszak nr ewid. KUP/0139/PWOS/05 uprawnienia budowlane do projektowania bez ograniczeń w specjalności instalacji i sieci sanitarne	Podpis:	
Sprawdzający: <i>(Branża sanitarna)</i>	mgr inż. Piotr Banach nr ewid. KUP/0149/PWOS/10 uprawnienia budowlane do projektowania bez ograniczeń w specjalności instalacji i sieci sanitarne	Podpis:	
Opracowujący: <i>(Branża sanitarna)</i>	inż. Jakub Górecki	Podpis:	
Faza:	PROJEKT BUDOWLANY	Data:	08.2017
Skala:	1:500, 1:250	Nr rysunku:	2s