



WPUST DESZCZOWY

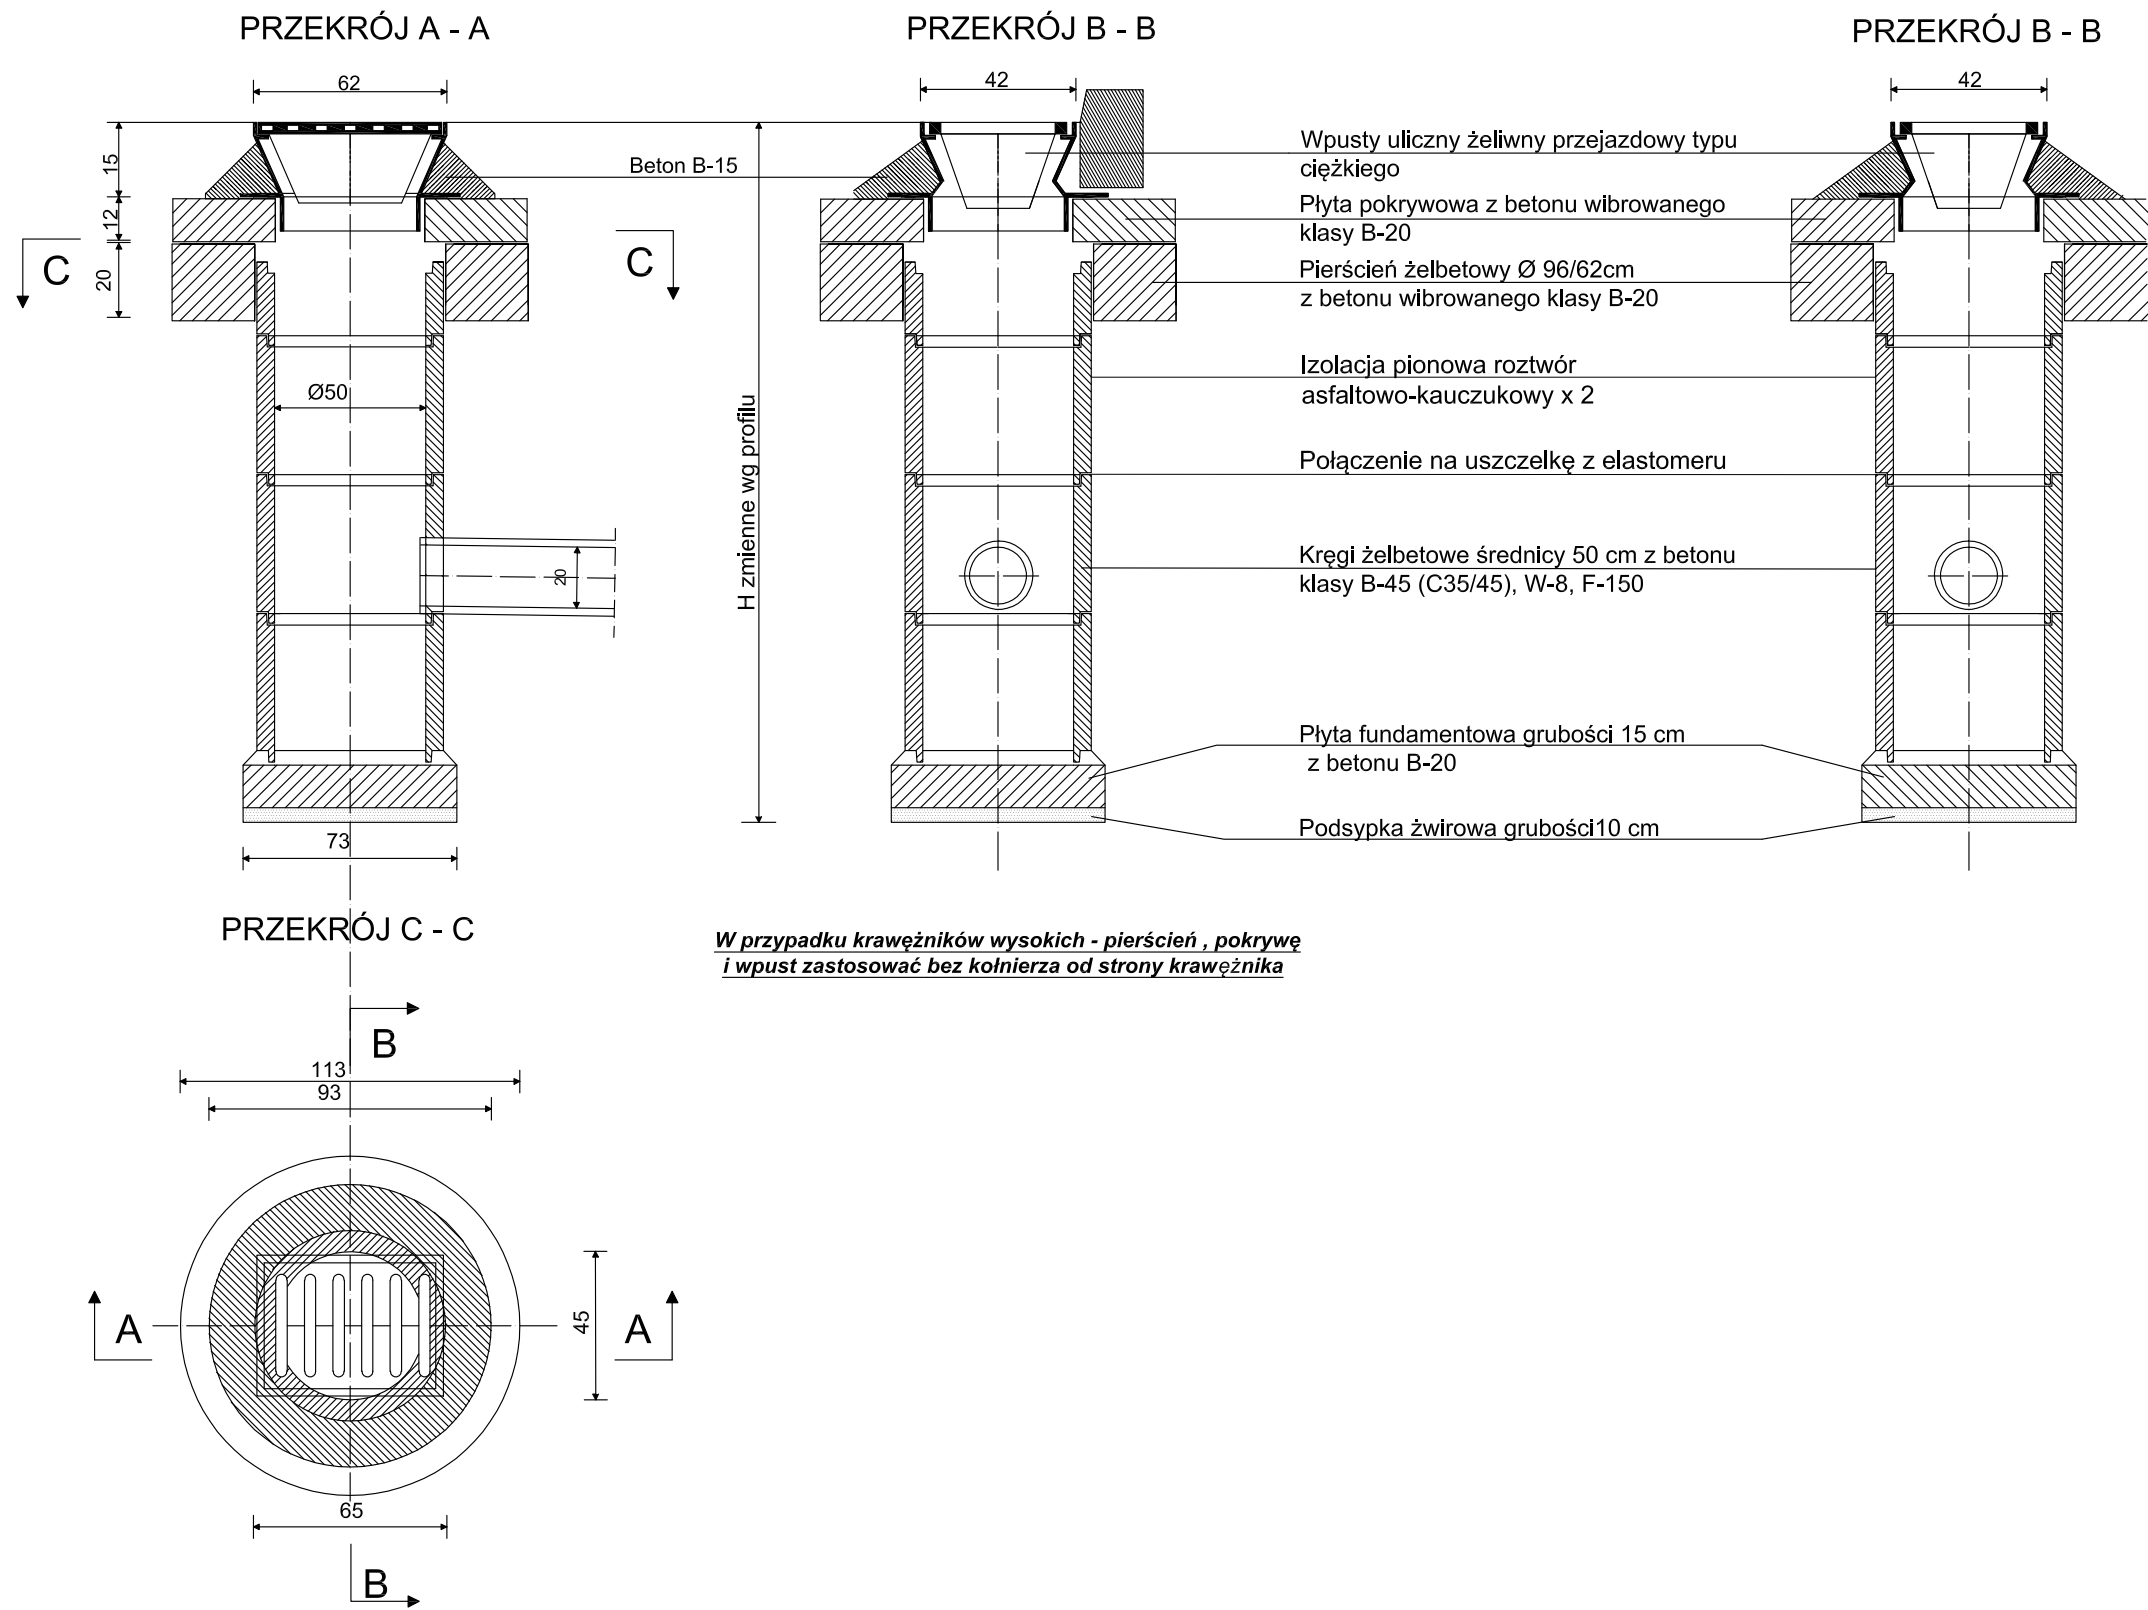

STUDNIA REWIZYJNA

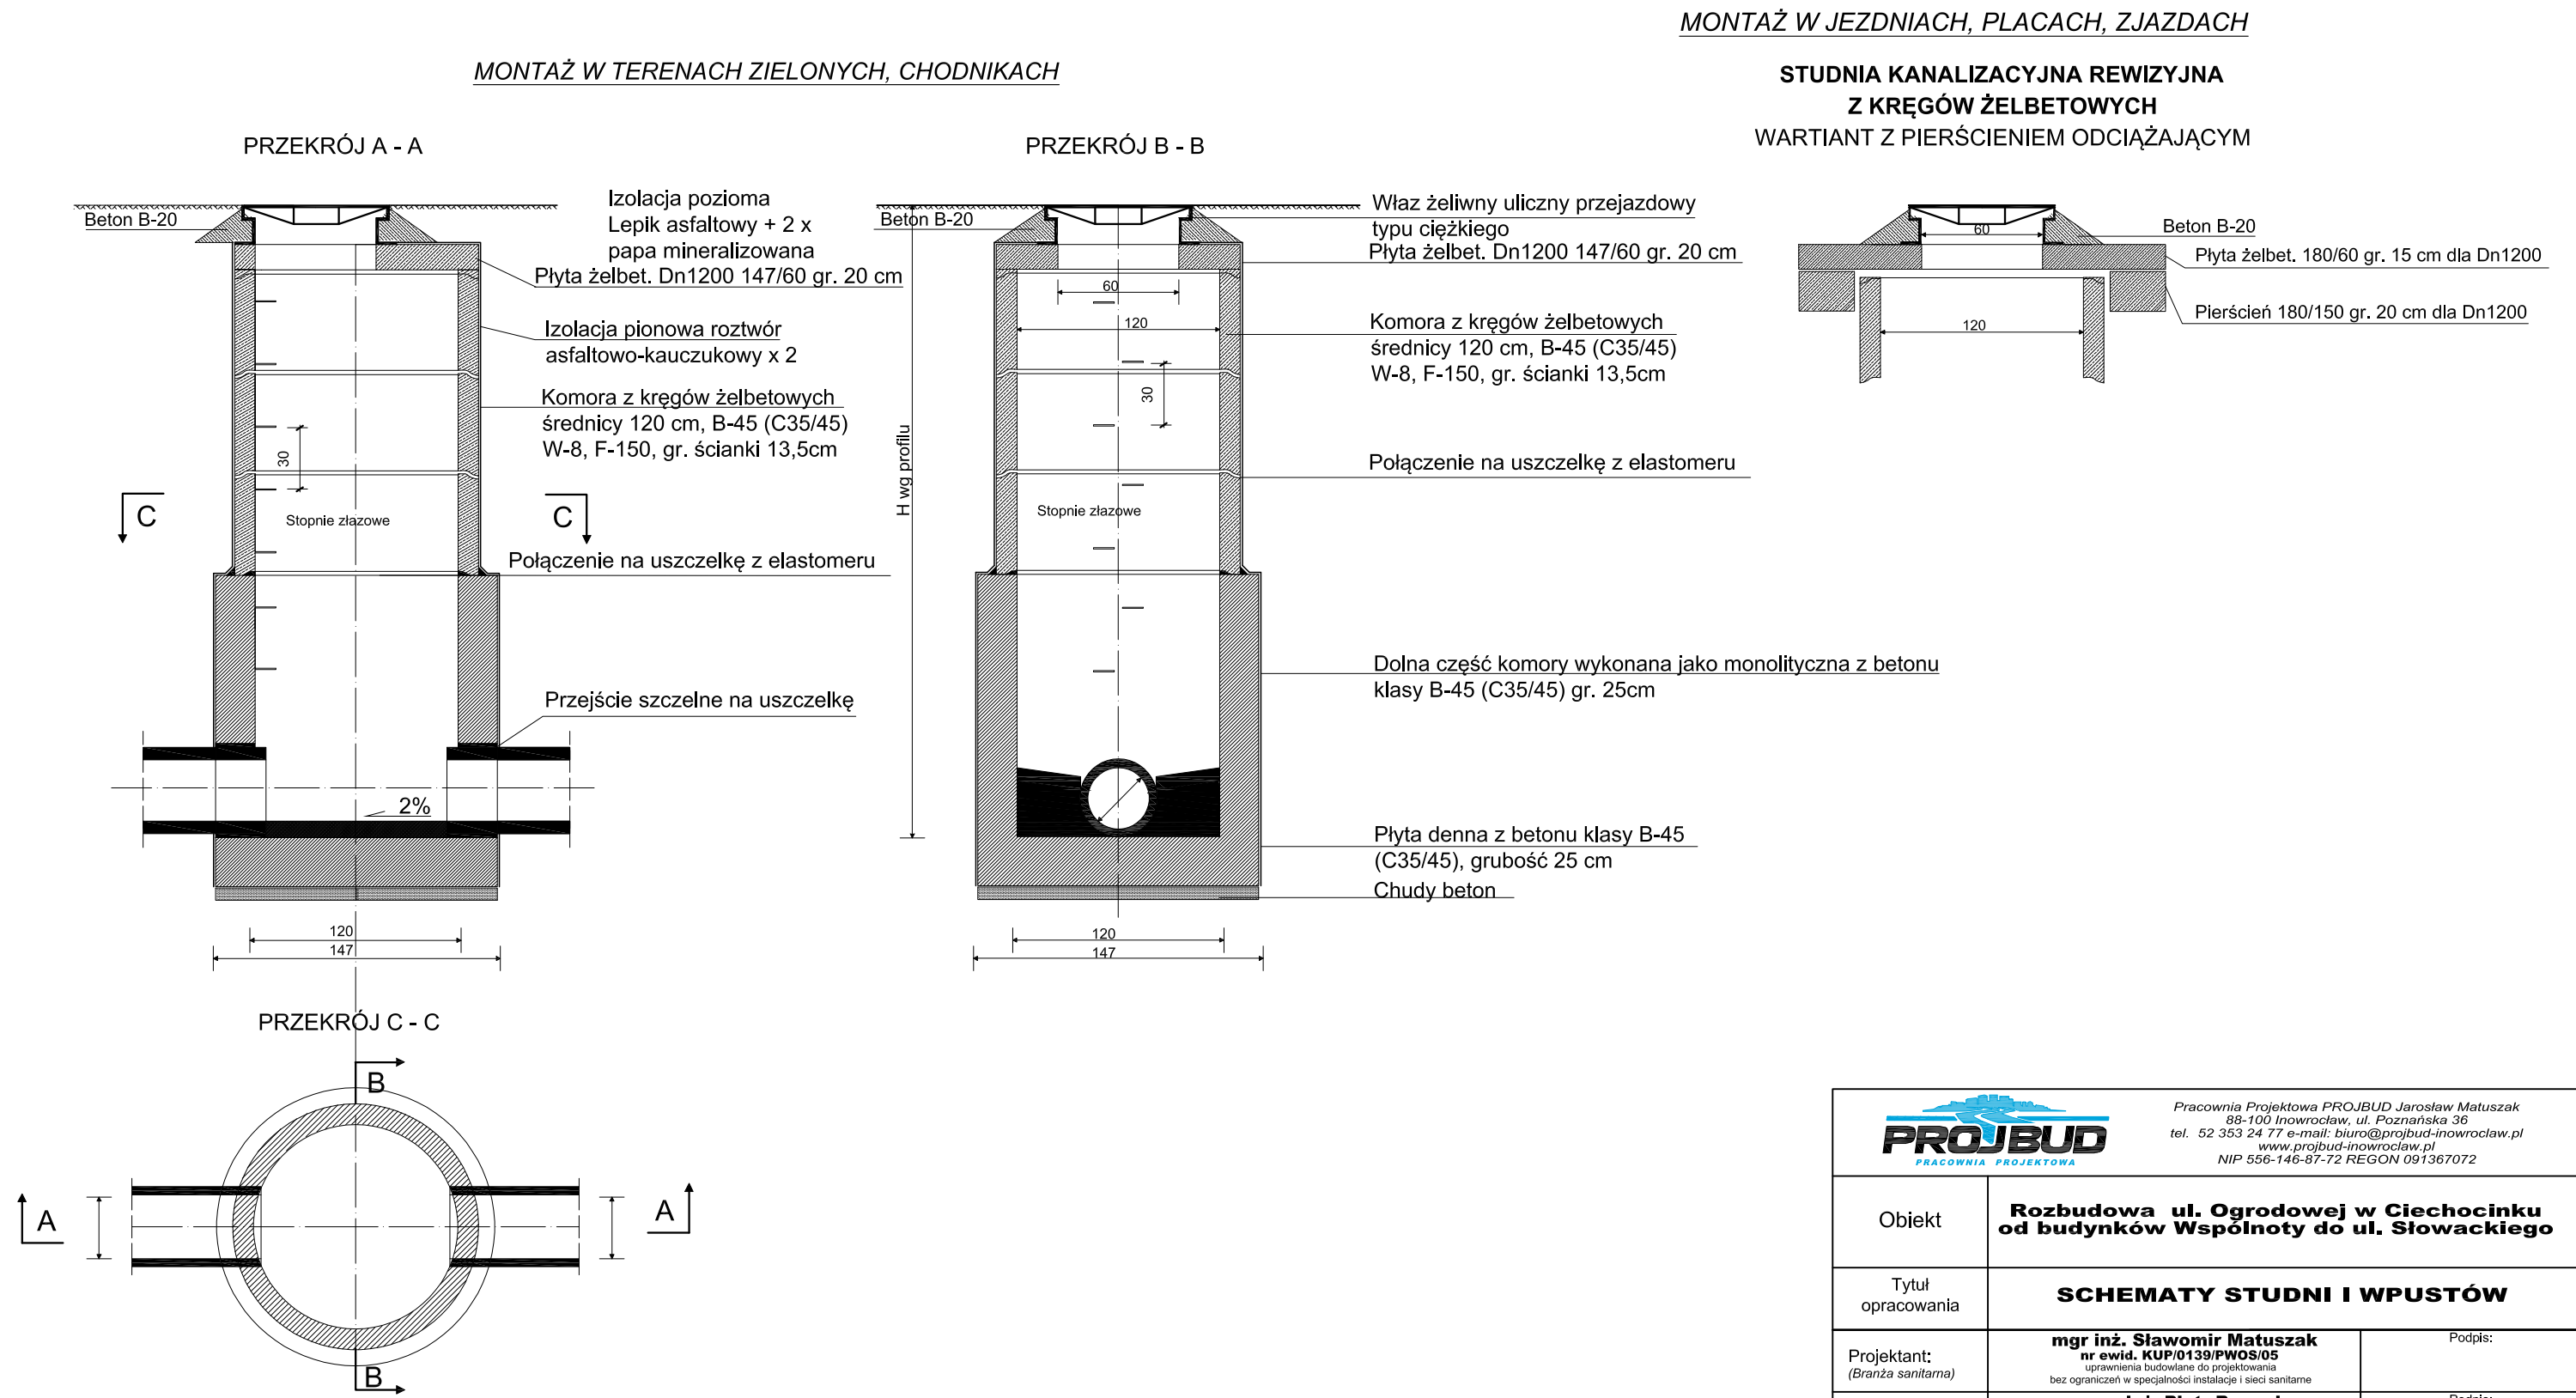

\*Uszczelnienie potłczeń kręgów żelbetowych wewnątrz i zewnątrz studni wykonać klejem (bezkurczowo schnącym spoiwem hydraulicznym).

<div><div><div><div><div><div></div><div>Pracownia Projektowa PROJBUD Jarosław Matuszak</div></div></div><div><div><div>88-100 Inowrocław, ul. Poznańska 36</div><div>tel. 52 353 24 77 e-mail: biuro@projbud-inowroclaw.pl</div><div>www.projbud-inowroclaw.pl</div><div>NIP 556-146-87-72 REGON 091367072</div></div></div></div></div></div>			
Obiekt	Rozbudowa ul. Ogrodowej w Ciechocinku od budynków Wspólnoty do ul. Stowackiego		
Tytuł opracowania	SCHEMATY STUDNI I WPUSTÓW		
Projektant: (Branża sanitarna)	<b>mgr inż. Sławomir Matuszak</b> nr ewid. KUP/0139/PWOS/05 uprawnienia budowlane do projektowania bez ograniczeń w specjalności instalacji i sieci sanitarne	Podpis:	
Sprawdzający: (Branża sanitarna)	<b>mgr inż. Piotr Banach</b> nr ewid. KUP/0149/PWOS/10 uprawnienia budowlane do projektowania bez ograniczeń w specjalności instalacji i sieci sanitarne	Podpis:	
Opracowujący: (Branża sanitarna)	<b>inż. Jakub Górecki</b>	Podpis:	
Faza:	PROJEKT BUDOWLANY	Data:	08.2017
Skala:	-----	Nr rysunku:	3s