


Inwentaryzacja Przekrój II-II przez istniejącą jezdnię skala 1:10

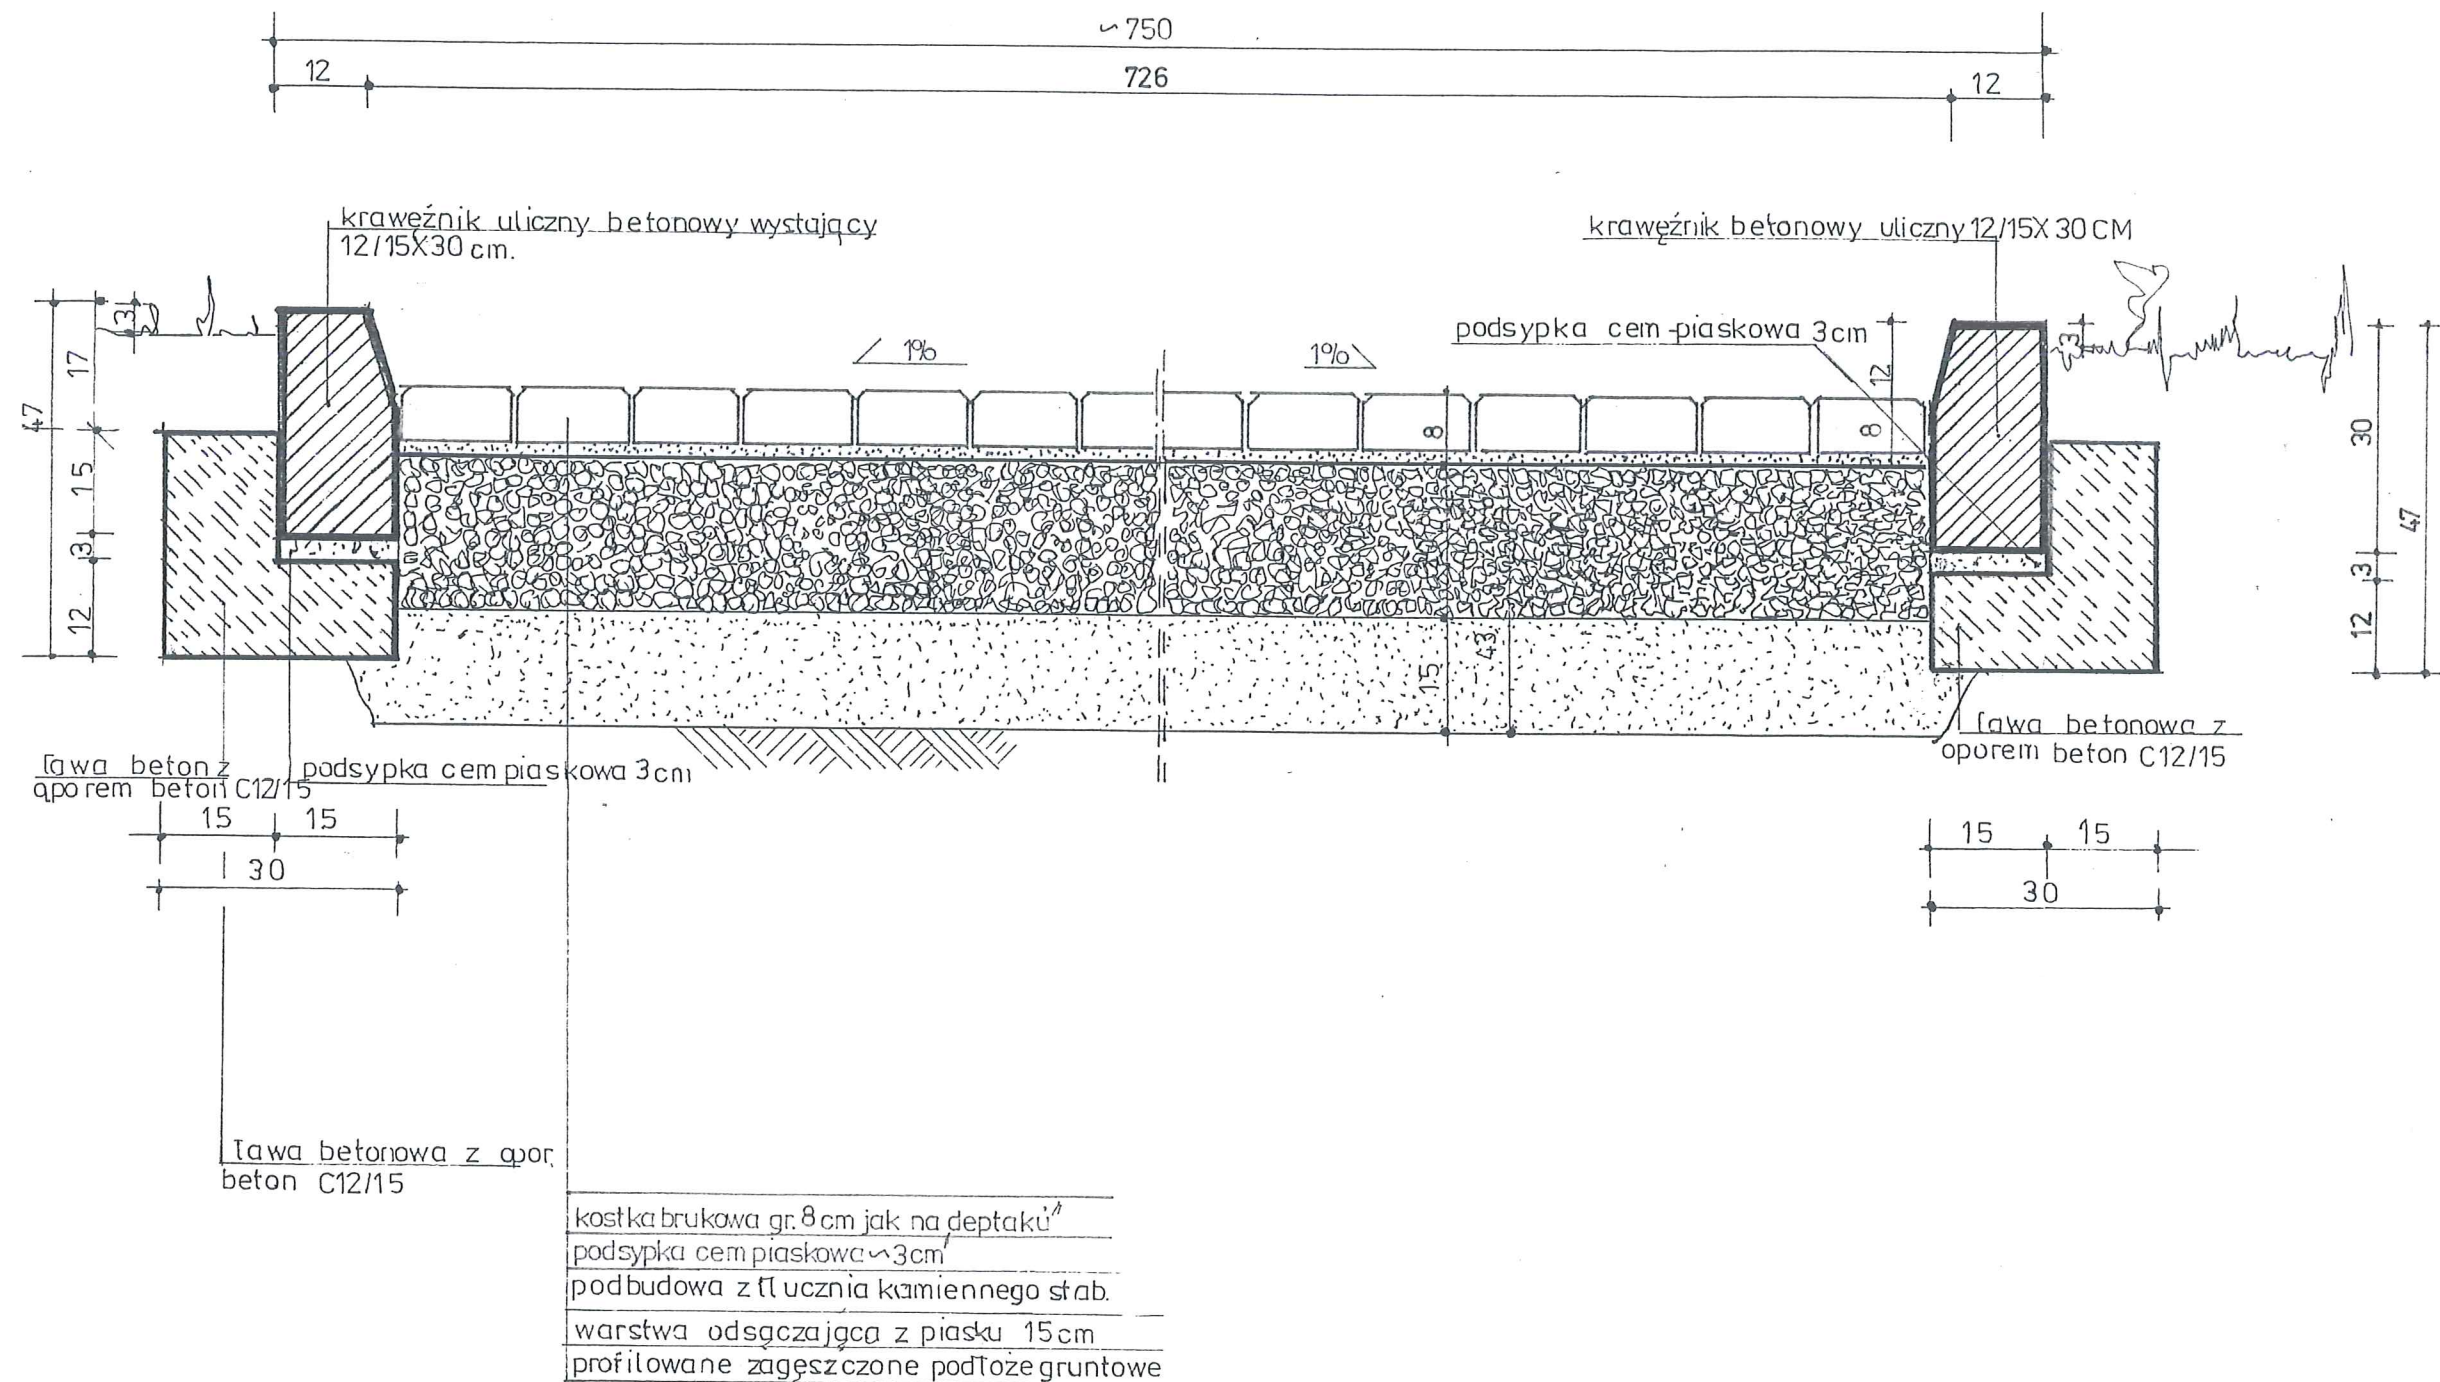

Obiekt	Remont nawierzchni jezdni ulicy Raczyńskich				
Inwestor	Gmina Miejska Ciechocinek ul. Kopernika 19				
Adres inwestycji	Ciechocinek ul. Raczyńskich działka nr 732				
Branża	Konstrukcyjno-budowlany				
Nazwa rysunku	Przekrój poprzeczny II-II istniejącej jezdni				
Nr rysunku	2	Skala	1:10	Data	06.2018
Projektant	Kazimierz Rogowski				
	Upraw. proj. KUP/0024/POOK/04				