


Profil kanalizacji deszczowej od psd2 do pwp1 i pwp2 skala 1:100/100

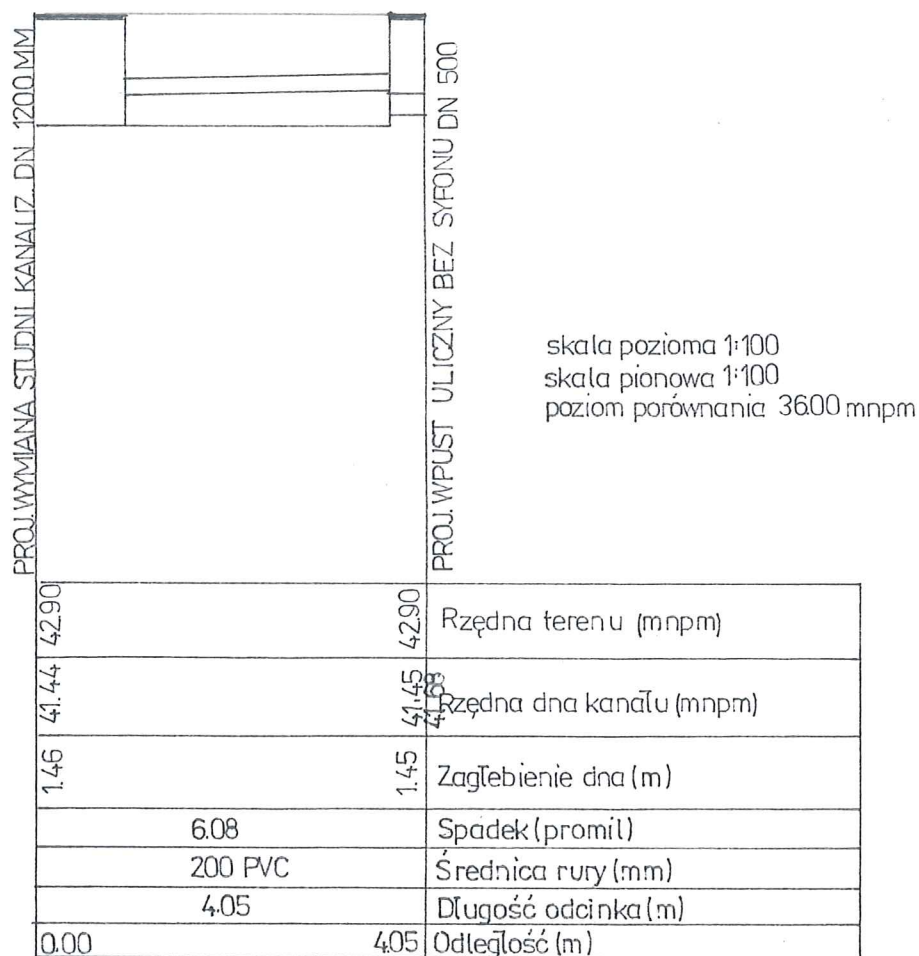

Obiekt	Remont nawierzchni jezdni ulicy Raczyńskich				
Inwestor	Gmina Miejska Ciechocinek ul. Kopernika 19				
Adres inwestycji	Ciechocinek ul. Raczyńskich działka nr 732				
Branża	Sanitarna				
Nazwa rysunku	Profil kanalizacji deszczowej od psd2 do pwp1i2				
Nr rysunku	8	Skala	1:100/ 100	Data	06.2018
Projektant	Wiesław Bubak Upraw. proj. UA-V-7342-5/91/92Wk				