


Typowa studnia chłonna dn 500 skala 1:25

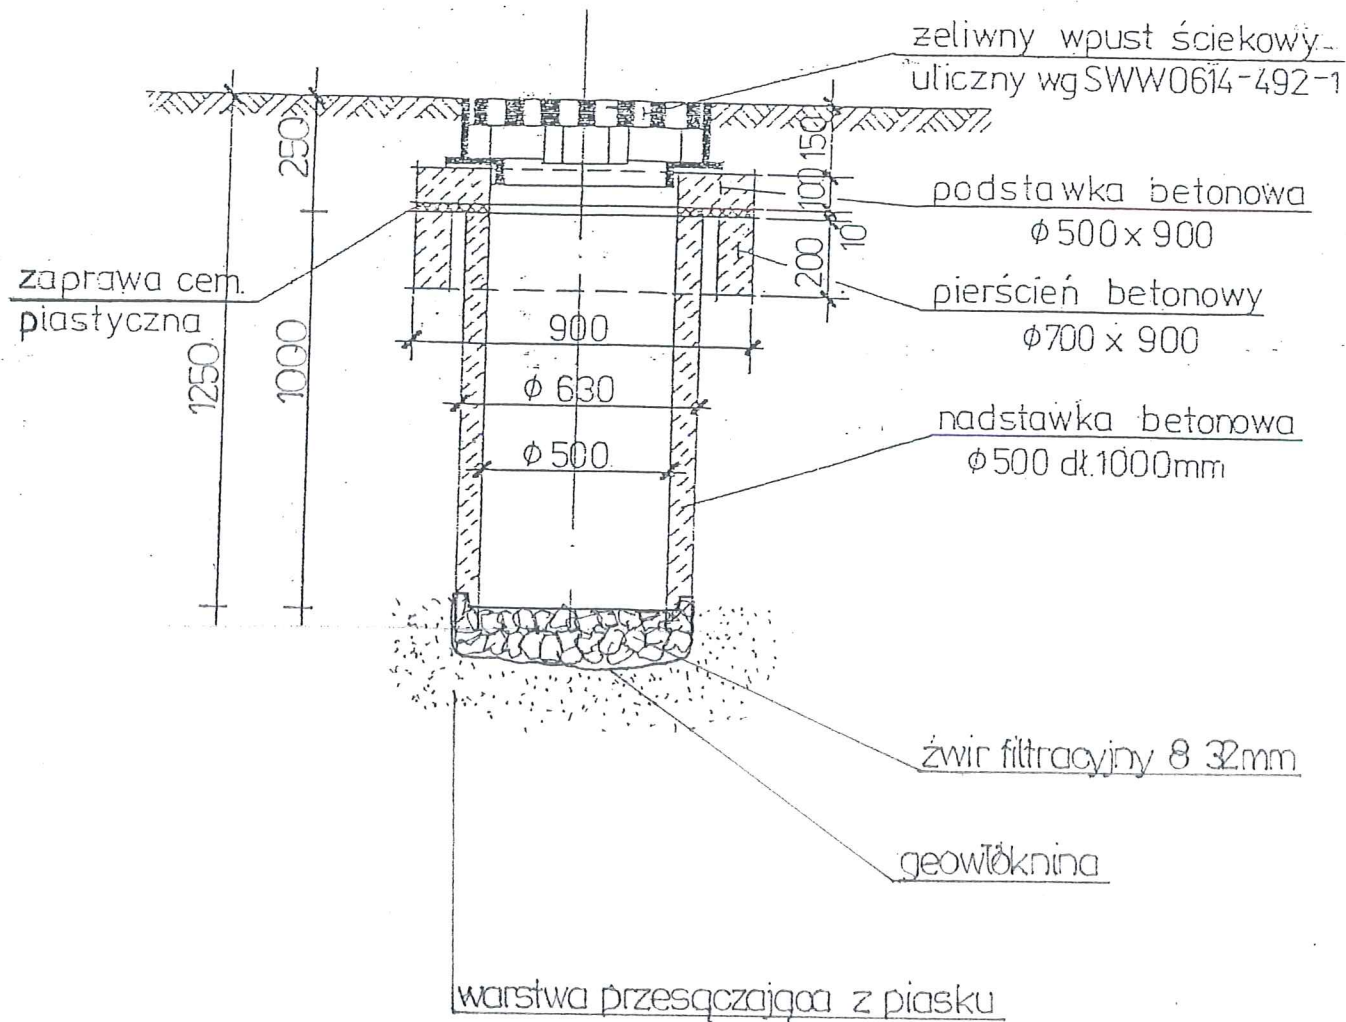

uwaga: rzędne posadowienia podano w projekcie zagospodarowania

Obiekt	Remont nawierzchni jezdni ulicy Raczyńskich				
Inwestor	Gmina Miejska Ciechocinek ul. Kopernika 19				
Adres inwestycji	Ciechocinek ul. Raczyńskich działka nr 732				
Branża	Sanitarna				
Nazwa rysunku	Typowy studnia chłonna dn 500				
Nr rysunku	11	Skala	1:25	Data	06.2018
Projektant	Wiesław Bubak				
	Upraw. proj. UA-V-7342-5/91/92Wk				