


Przekrój poprzeczny II-II jezdni po remoncie skala 1:10

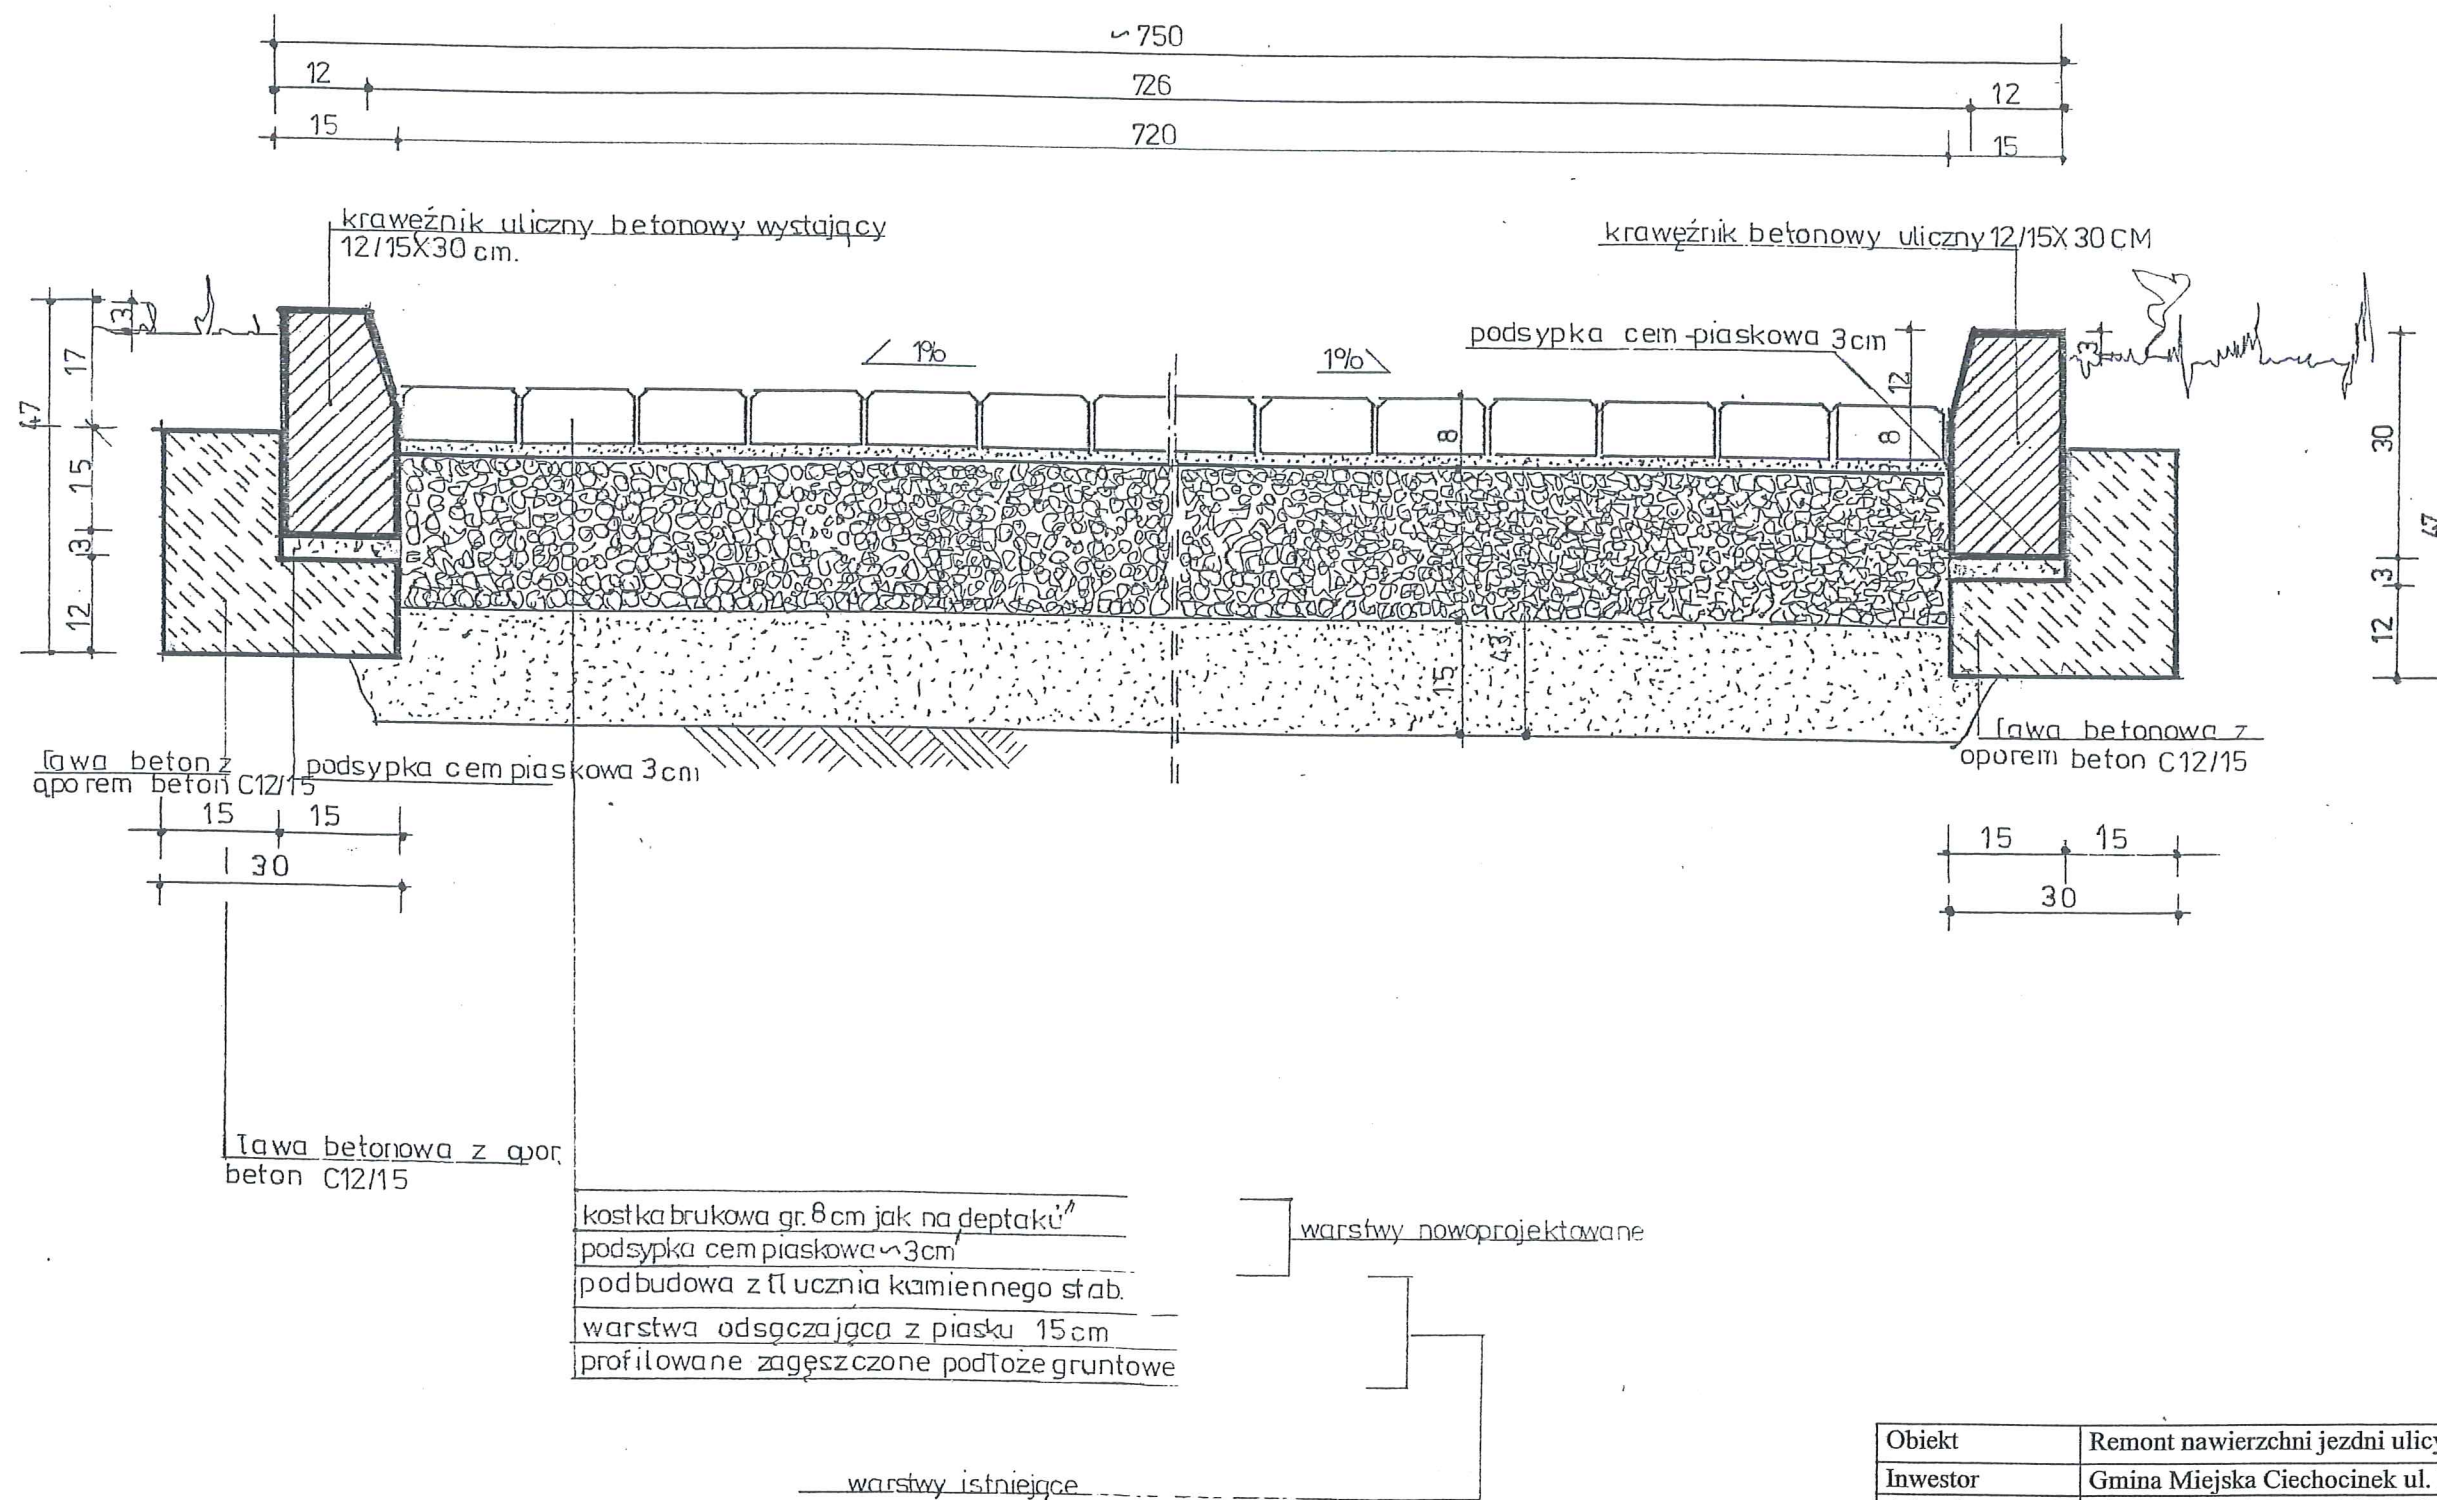

Obiekt	Remont nawierzchni jezdni ulicy Raczyńskich			
Inwestor	Gmina Miejska Ciechocinek ul. Kopernika 19			
Adres inwestycji	Ciechocinek ul. Raczyńskich działka nr 732			
Branża	Konstrukcyjno-budowlany			
Nazwa rysunku	Przekrój poprzeczny przez jezdnię II-II po remoncie			
Nr rysunku	7	Skala	1:10	Data 06.2018
Projektant	Kazimierz Rogowski Upraw. proj. KUP/0024/POOK/04			