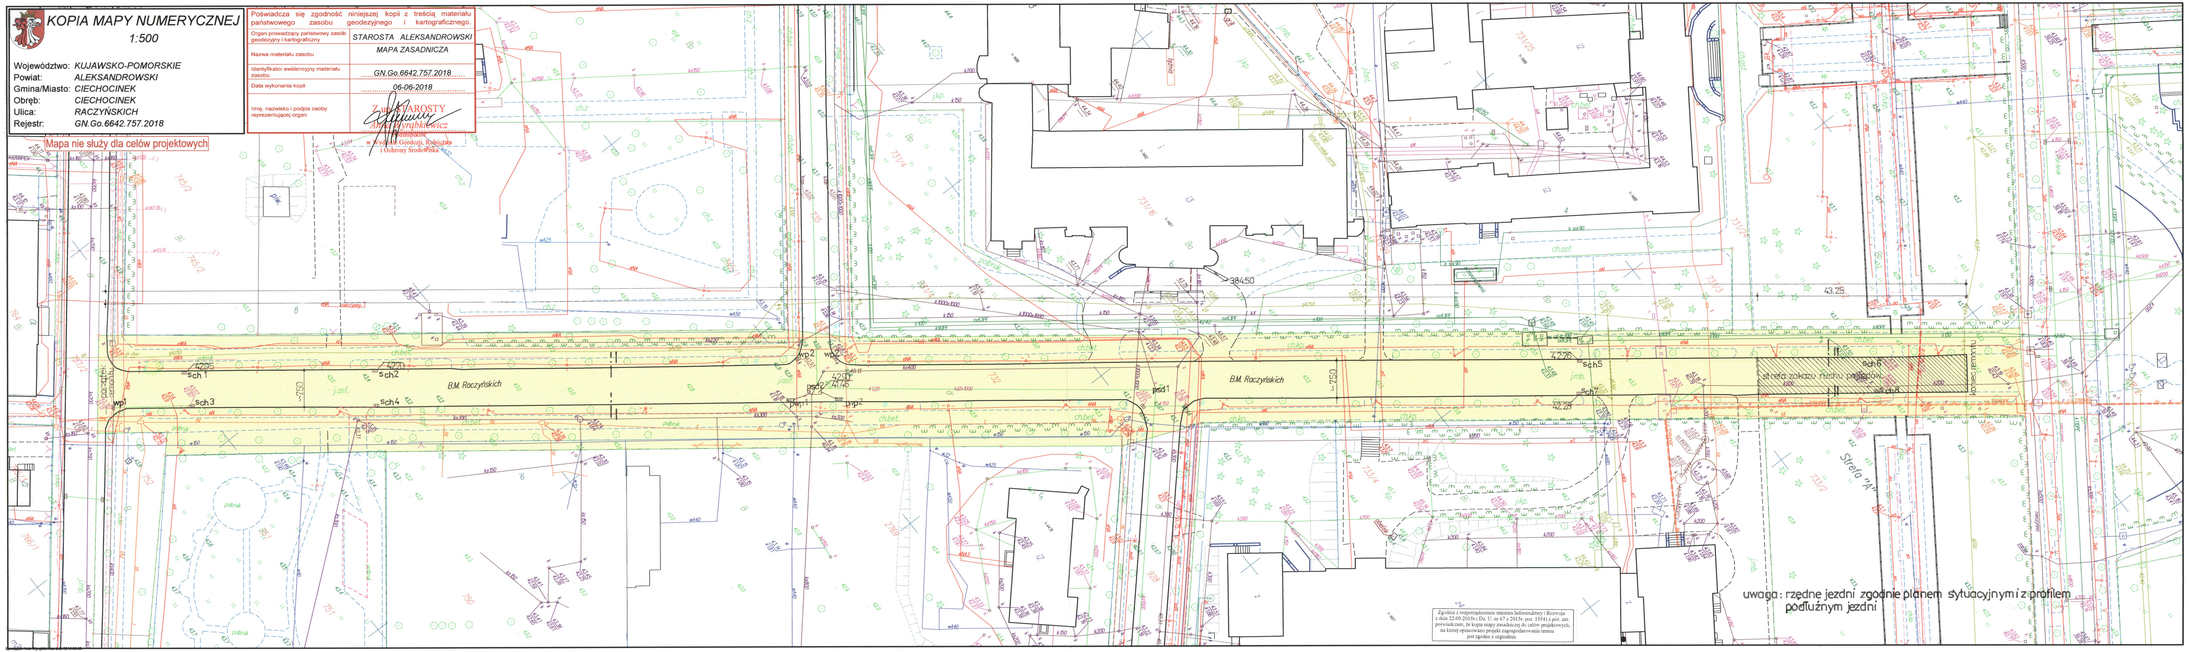

PROJEKT ZAGOSPODAROWANIA DZIAŁKI Nr 732

Inwestor : Gmina Miejska Ciechocinek
Ciechocinek
ul. Kopernika 19
Lokalizacja : Ciechocinek obręb Ciechocinek
Gm. Ciechocinek
ul. Raczyńskich

Oznaczenia :

– projektowany remont nawierzchni bitumicznej
– projektowany remont nawierzchni z kostki brukowej identycznej jak na „depiaku"
wp1 – projektowana wymiana wpustu ulicznego z odstojnikiem
pwp1/2 – projektowane wpusty uliczne z odstojnikiem
psd2– projektowana wymiana istniejącej studni deszczowej na nową
psd1- pozostająca bez zmian studnia deszczowa na skrzyżowaniu z ulicą Lorentowicza
sch1-8 – istniejące studnie chłonne do wymiany na nowe
42,95 – istniejące rzędne dna studni chłonnych na podstawie pomiarów uzupełniających
42,90 – rzędne studni deszczowej na skrzyżowaniu z ulicą Brata Alberta na
41,45 podstawie pomiarów uzupełniających

+43,70- istniejąca rzędna odniesienia w ulicy Widok

Obiekt	Remont nawierzchni jezdni w ulicy Raczyńskich				
Inwestor	Gmina Miejska Ciechocinek				
Adres	Ciechocinek Gm. Ciechocinek obręb Ciechocinek dz. 732 ul. Raczyńskich				
Branża	Proj. zagospod.	Projektant : mgr inż. K. Rogowski			
Branża	Budowlany	Projektant: mgr inż. K. Rogowski			
Branża	Elektryczna	Projektant : ----------			
Branża	Sanitarna	Projektant : mgr inż. W. Bubak			
Nazwa rysu	Projekt planu zagospodarowania dz. 732				
Nr rysunku	1	Skala	1:500	Data	10.06.2018