


**Przekrój II-II przez jezdnię po remoncie
skala 1:10**

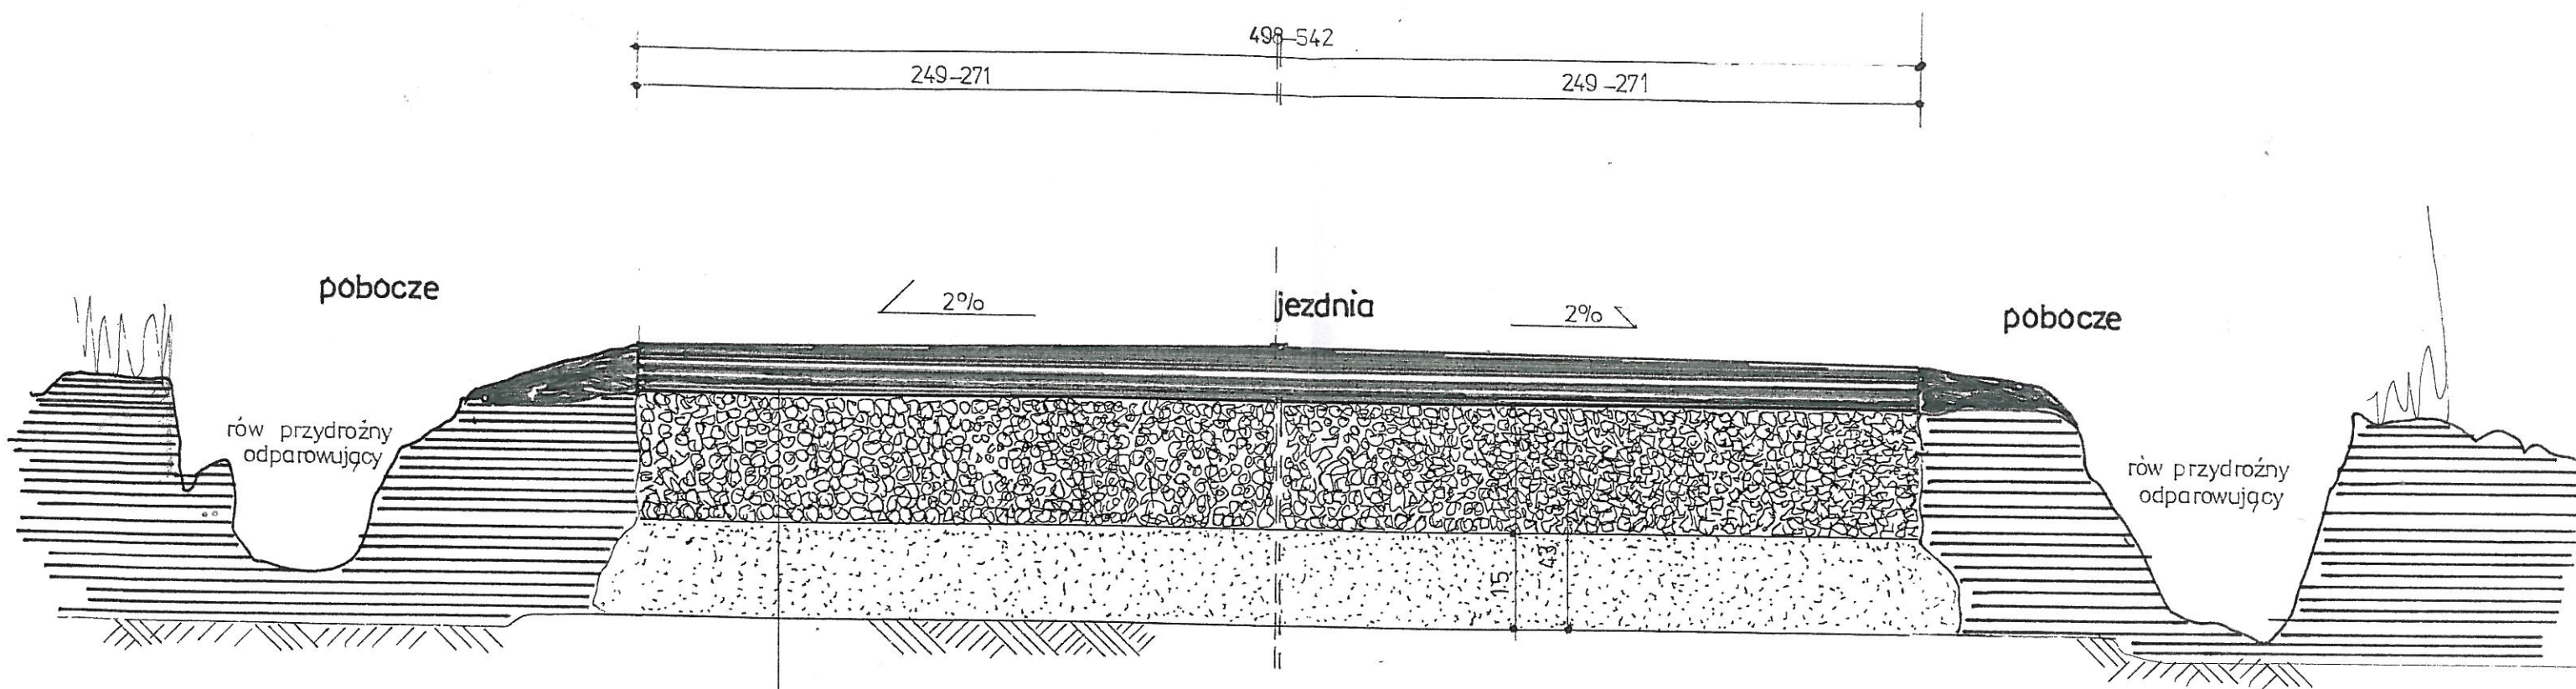

proj. warstwa ścieralna „SMA” grubości 4cm
 proj. skropienie między warstwami x 2
 warstwa wyrównawcza mineralno-bitumiczna
 istniejąca po częściowym sfrezowaniu nawierzchnia asfaltowa
 podbudowa z tłuczni kamiennego słab. mechanicznie I/0/315/20cm
 warstwa odsączająca z piasku 15cm
 profilowane zagęszczone podłoże gruntowe doprowadz. do kat. G1

projektowane

Obiekt	Remont fragmentu nawierzchni i zjazdu publicznego w ulicy Wołoszewskiej w Ciechocinku			
Inwestor	Gmina Miejska Ciechocinek ul. Kopernika 19			
Adres inwestycji	Ciechocinek ul. Wołoszewska działka nr 59/1, 2054, 2057, 19/21			
Branża	Drogowa			
Nazwa rysunku	Przekrój II-II przez jezdnię po remoncie			
Nr rysunku	6	Skala	1:10	Data 08.2018
Projektant	Kazimierz Rogowski Upraw. proj. UA-NB-8386-5-86/88Wk			