


Przekrój II-II przez istniejący chodnik, jezdnię i zjazd
skala 1:10

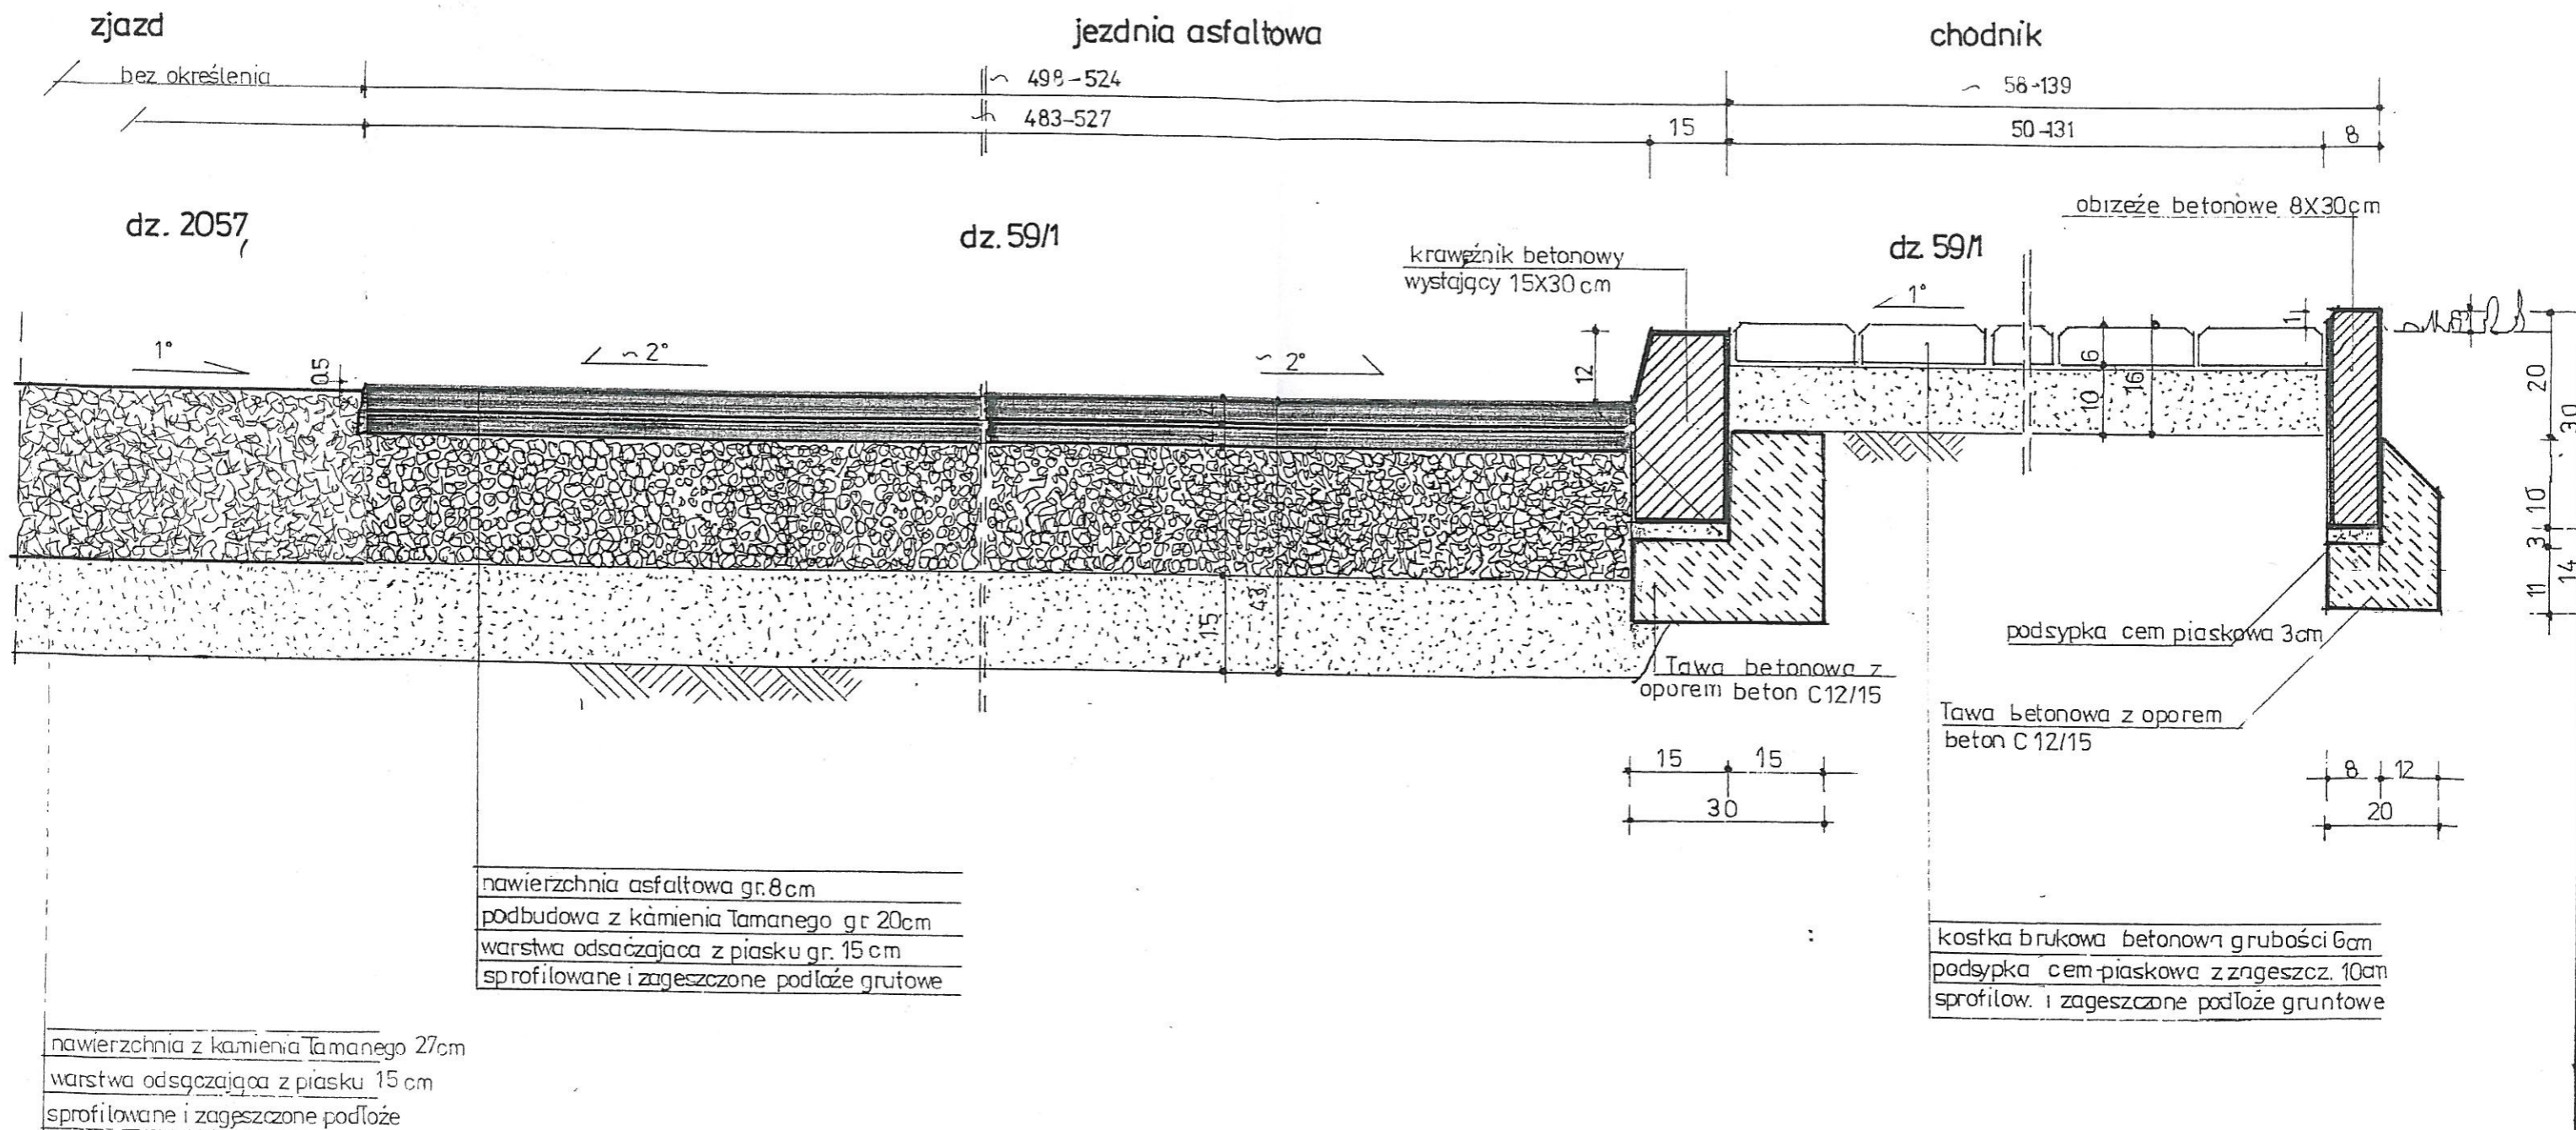

Obiekt	Remont fragmentu nawierzchni i zjazdu publicznego w ulicy Wołoszewskiej w Ciechocinku				
Inwestor	Gmina Miejska Ciechocinek ul. Kopernika 19				
Adres inwestycji	Ciechocinek ul. Wołoszewska działka nr 59/1, 2054, 2057, 19/21				
Branża	Drogowa				
Nazwa rysunku	Przekroje II-II przez istniejący chodnik, jezdnię i zjazd				
Nr rysunku	3	Skala	1:10	Data	08.2018
Projektant	Kazimierz Rogowski				
	Upraw. proj. UA-NB-8386-5-86/88Wk				