



Wpust uliczny dn500 bez syfonu skala 1:25

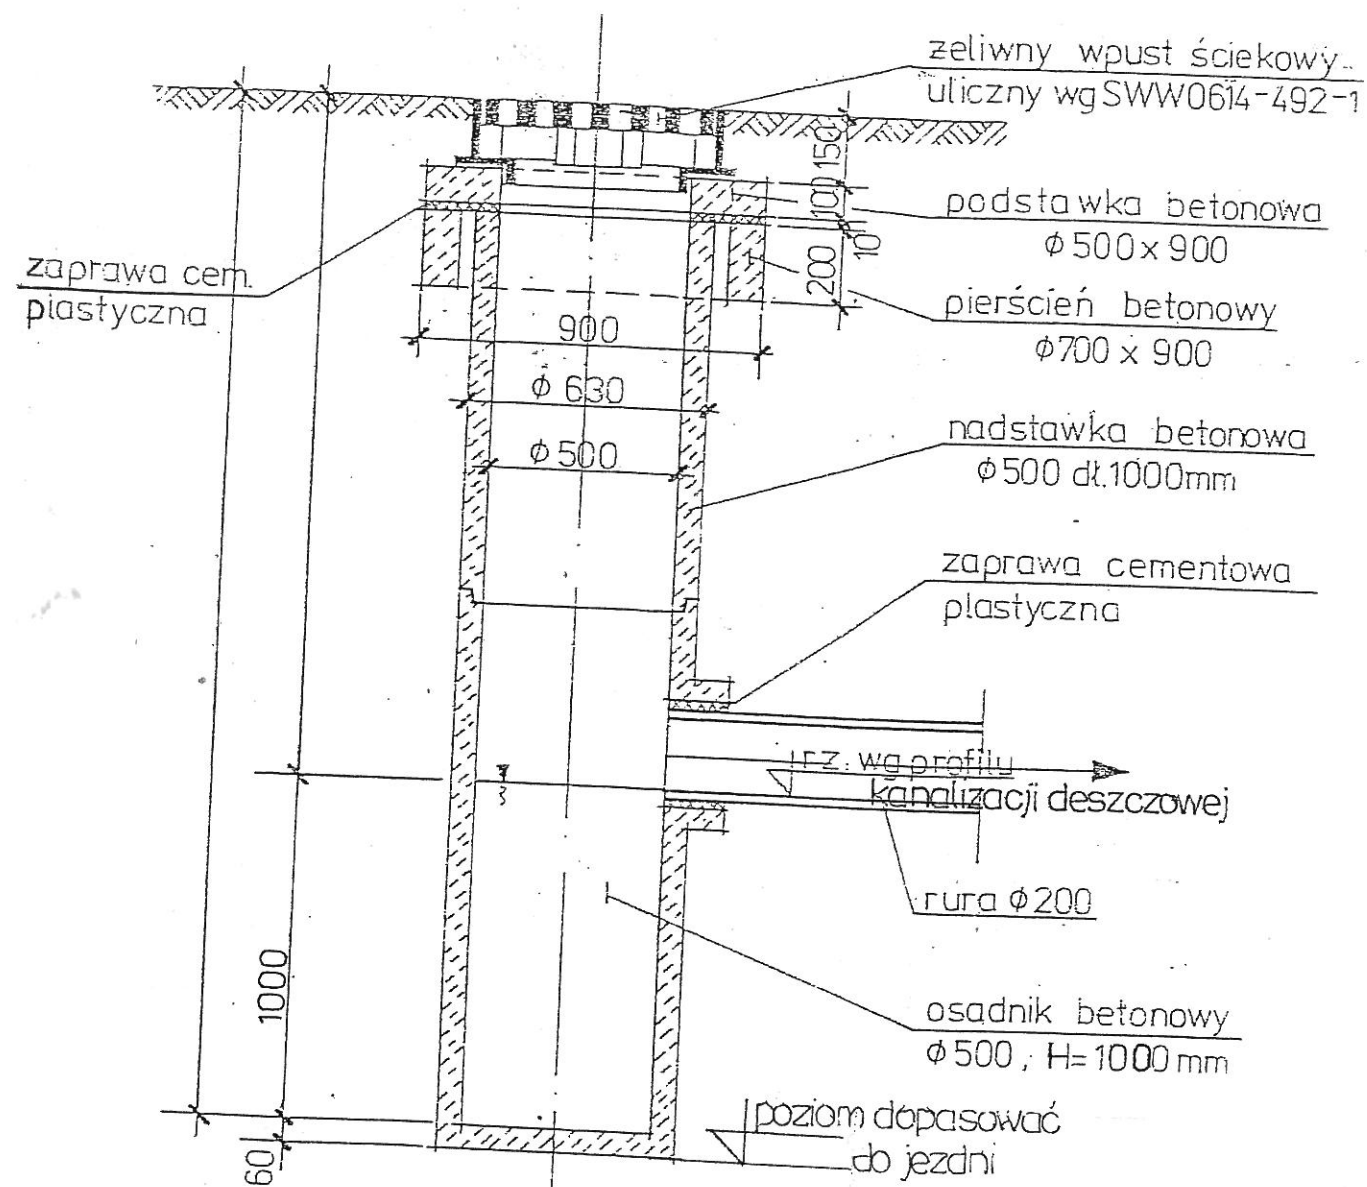

Studnia chłonna dn1500 skal 1:25

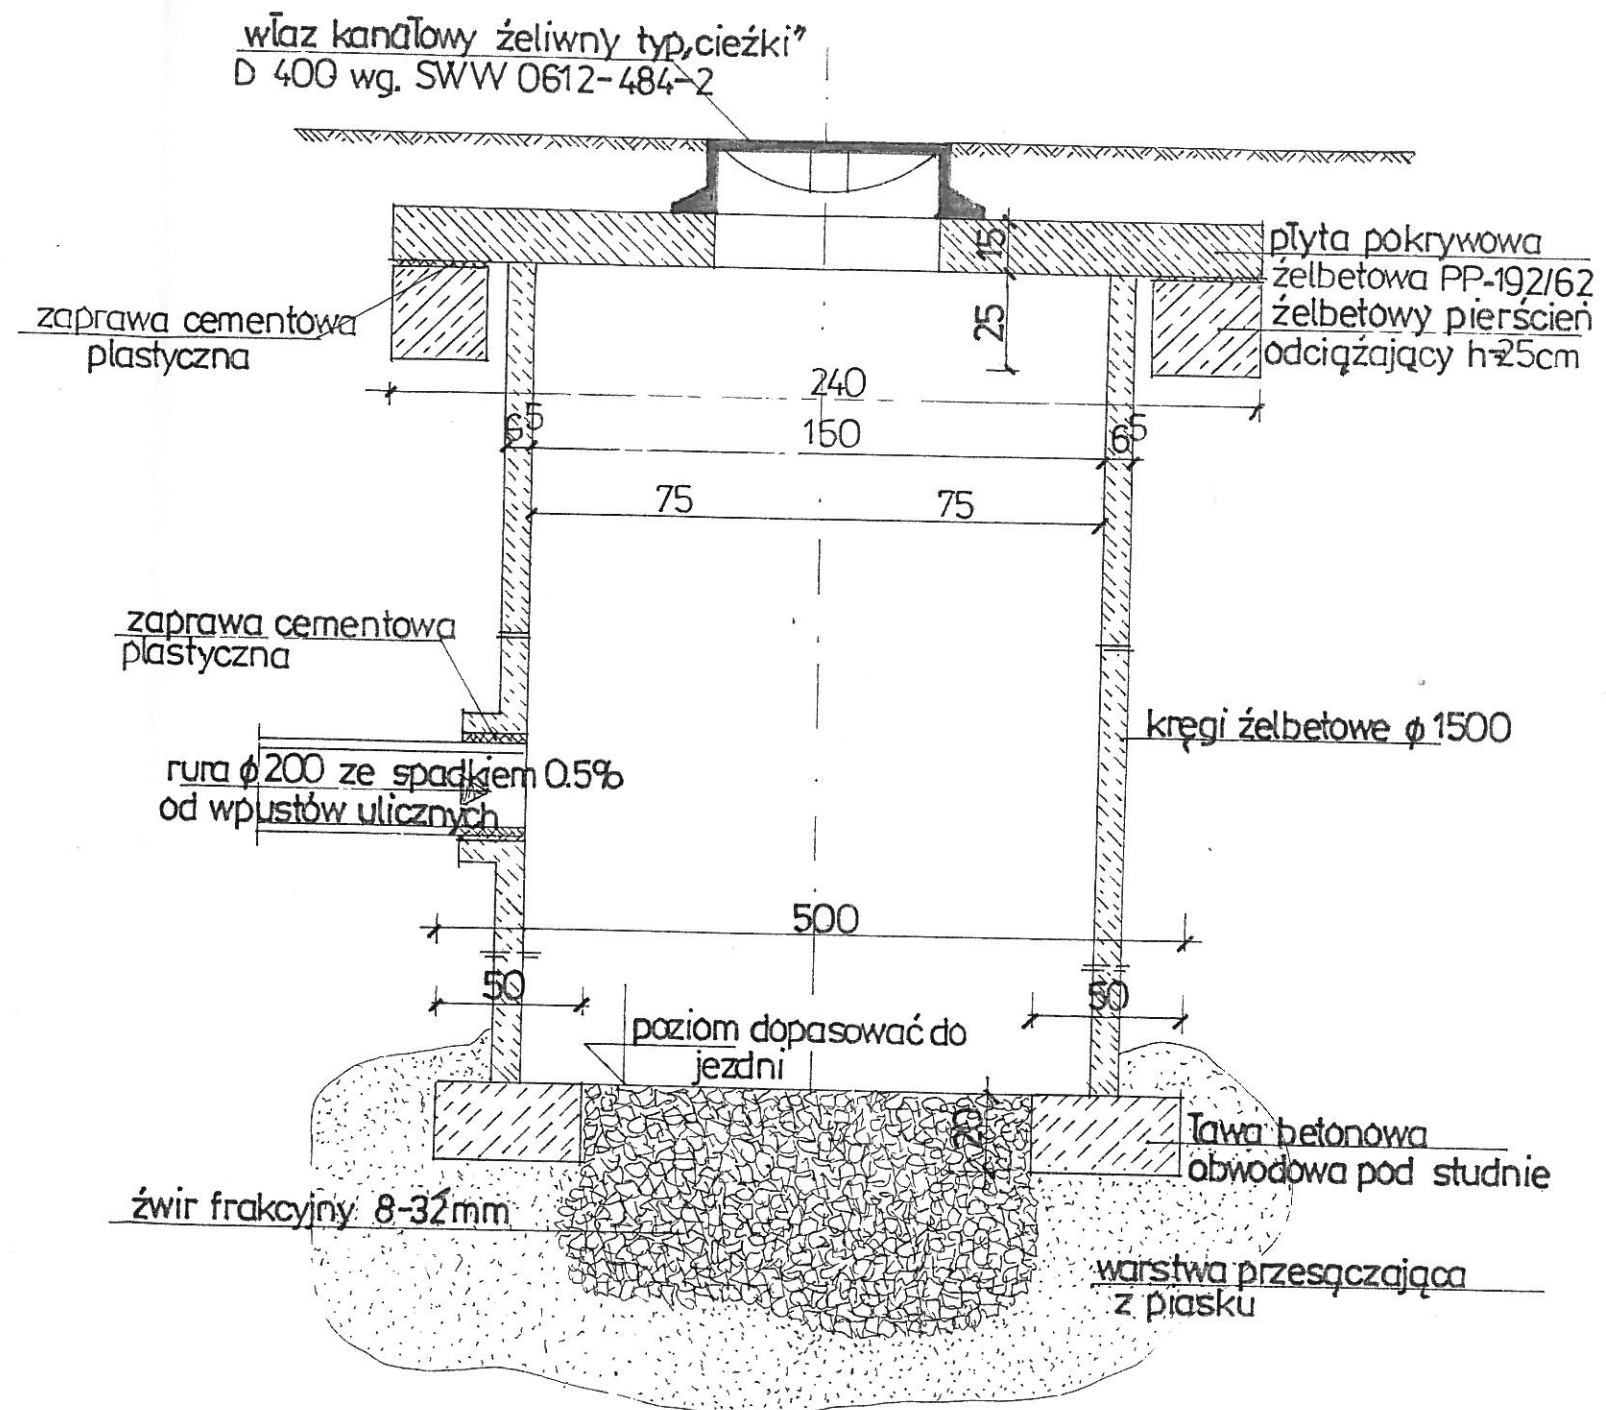

Obiekt	Remont fragmentu nawierzchni i zjazdu publicznego ulicy Wołoszewskiej w Ciechocinku		
Inwestor	Gmina Miejska Ciechocinek ul. Kopernika 19		
Adres inwestycji	Ciechocinek ul. Wołoszewska działka nr 59/1, 2054, 2057, 19/21		
Branża	Konstrukcyjno-drogowy		
Nazwa rysunku	Wpusty uliczne dn500 ze studnią chłonną dn1500		
Nr rysunku	7	Skala	1:50
Projektant	Kazimierz Rogowski	Data	08.2018
	Upraw. proj. KUP/0024/POOK/04		