

**GMINA MIEJSKA CIECHOCINEK**



**Program funkcjonalno – użytkowy**

**Załącznik nr 2**

**Zestawienie map instalacji fotowoltaicznych**

dla zadania

**„OZE – domowe mikroinstalacje w Gminie Miejskiej Ciechocinek”**

**Opracował:**

3energy

dr inż. Lech Szafran

Nefrytowa 58

91-360 Łódź

województwo: łódzkie

**Zamawiający:**

Gmina Ciechocinek

ul. Kopernika 19

87-720 Ciechocinek

województwo: kujawsko - pomorskie

*dr inż. Lech Szafran*  
certyfikowany instalator OZE  
systemy fotowoltaiczne (PV)  
nr certyfikatu UOZ-EP/16.0048/15

Ciechocinek, kwiecień 2017


## 1. Zestawienie map z wrysowanymi lokalizacjami instalacji fotowoltaicznych

Tabela 1. Zestawienie lokalizacji przedmiotu zamówienia – instalacje fotowoltaiczne.

Lp.	Sygnatura	Adres	Nr geodezyjny	Moc przyłączeniowa	Zalecana moc instalacji	Miejsce montażu	Właściciel
				[kW]	[kWp]	Dom/GRunt/b.GOsp/b. Publ.	
1	Ci-Ni77	ul. J...	1417/6	12,5	<b>4,64</b>	D	Wł. Prywatna
2	Ci-Wi2A	ul. ...	761/5, 758/5	11,0	<b>2,61</b>	D	Wł. Prywatna
3	Ci-No49	ul. ...	1278/9	10,5	<b>6,96</b>	D	Wł. Prywatna
4	Ci-Pi8	ul. ...	1115/1	11,0	<b>6,09</b>	D	Wł. Prywatna
5	Ci-Na27	ul. ...	2713/1	11,0	<b>2,9</b>	D	Wł. Prywatna
6	Ci-Be100	ul. ...	2300	7,0	<b>2,61</b>	D	Wł. Prywatna
7	Ci-Or17C	ul. ...	614/8	12,5	<b>2,9</b>	D	Wł. Prywatna
8	Ci-To4	ul. ...	979/2	11,0	<b>2,90</b>	D	Wł. Prywatna
9	Ci-Ni44A	ul. J...	965/3	10,0	<b>5,80</b>	D	Wł. Prywatna


Sygnatura: Ci-Ni77

Nr działki: 1417/6

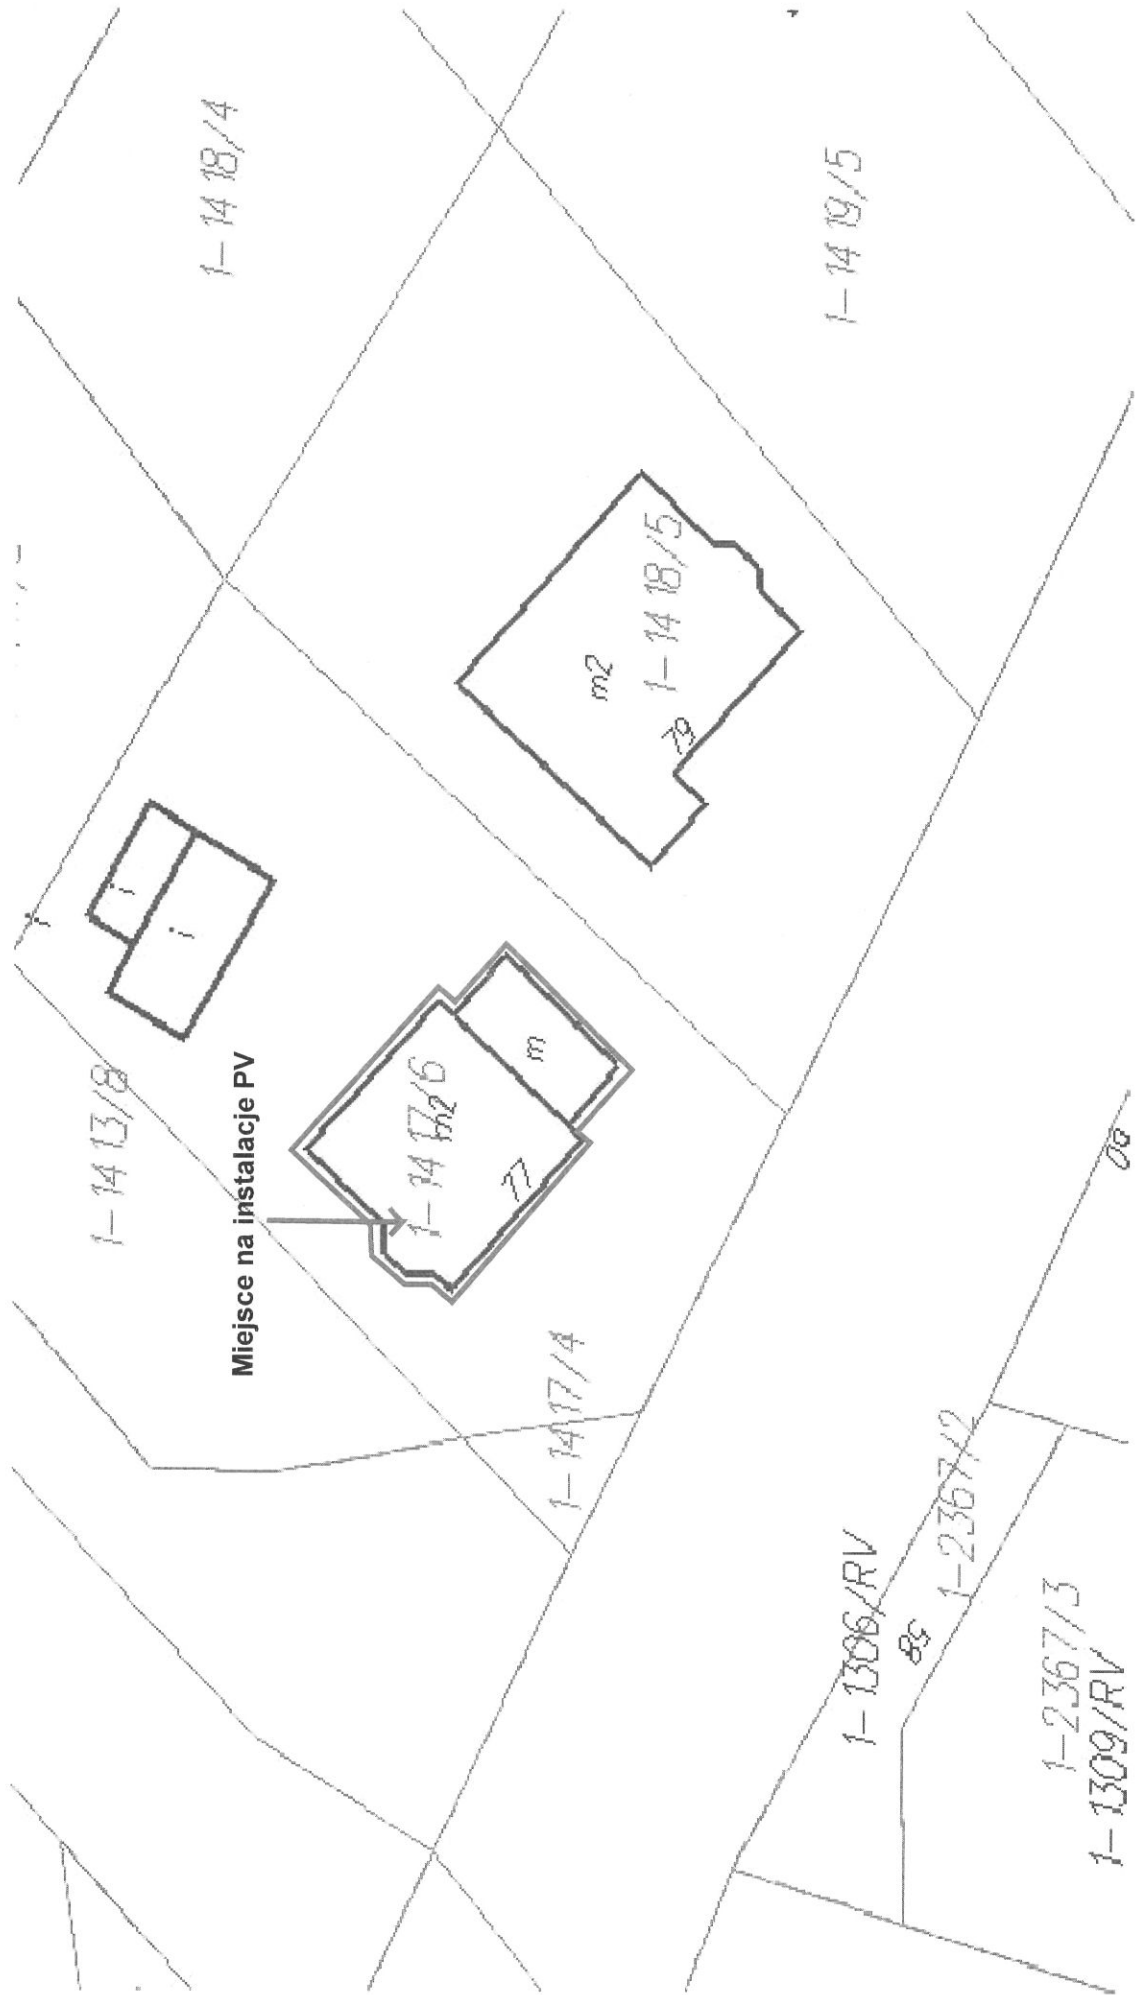


Sygnatura: Ci-Wi2A

Nr działki: 716/5 758/5

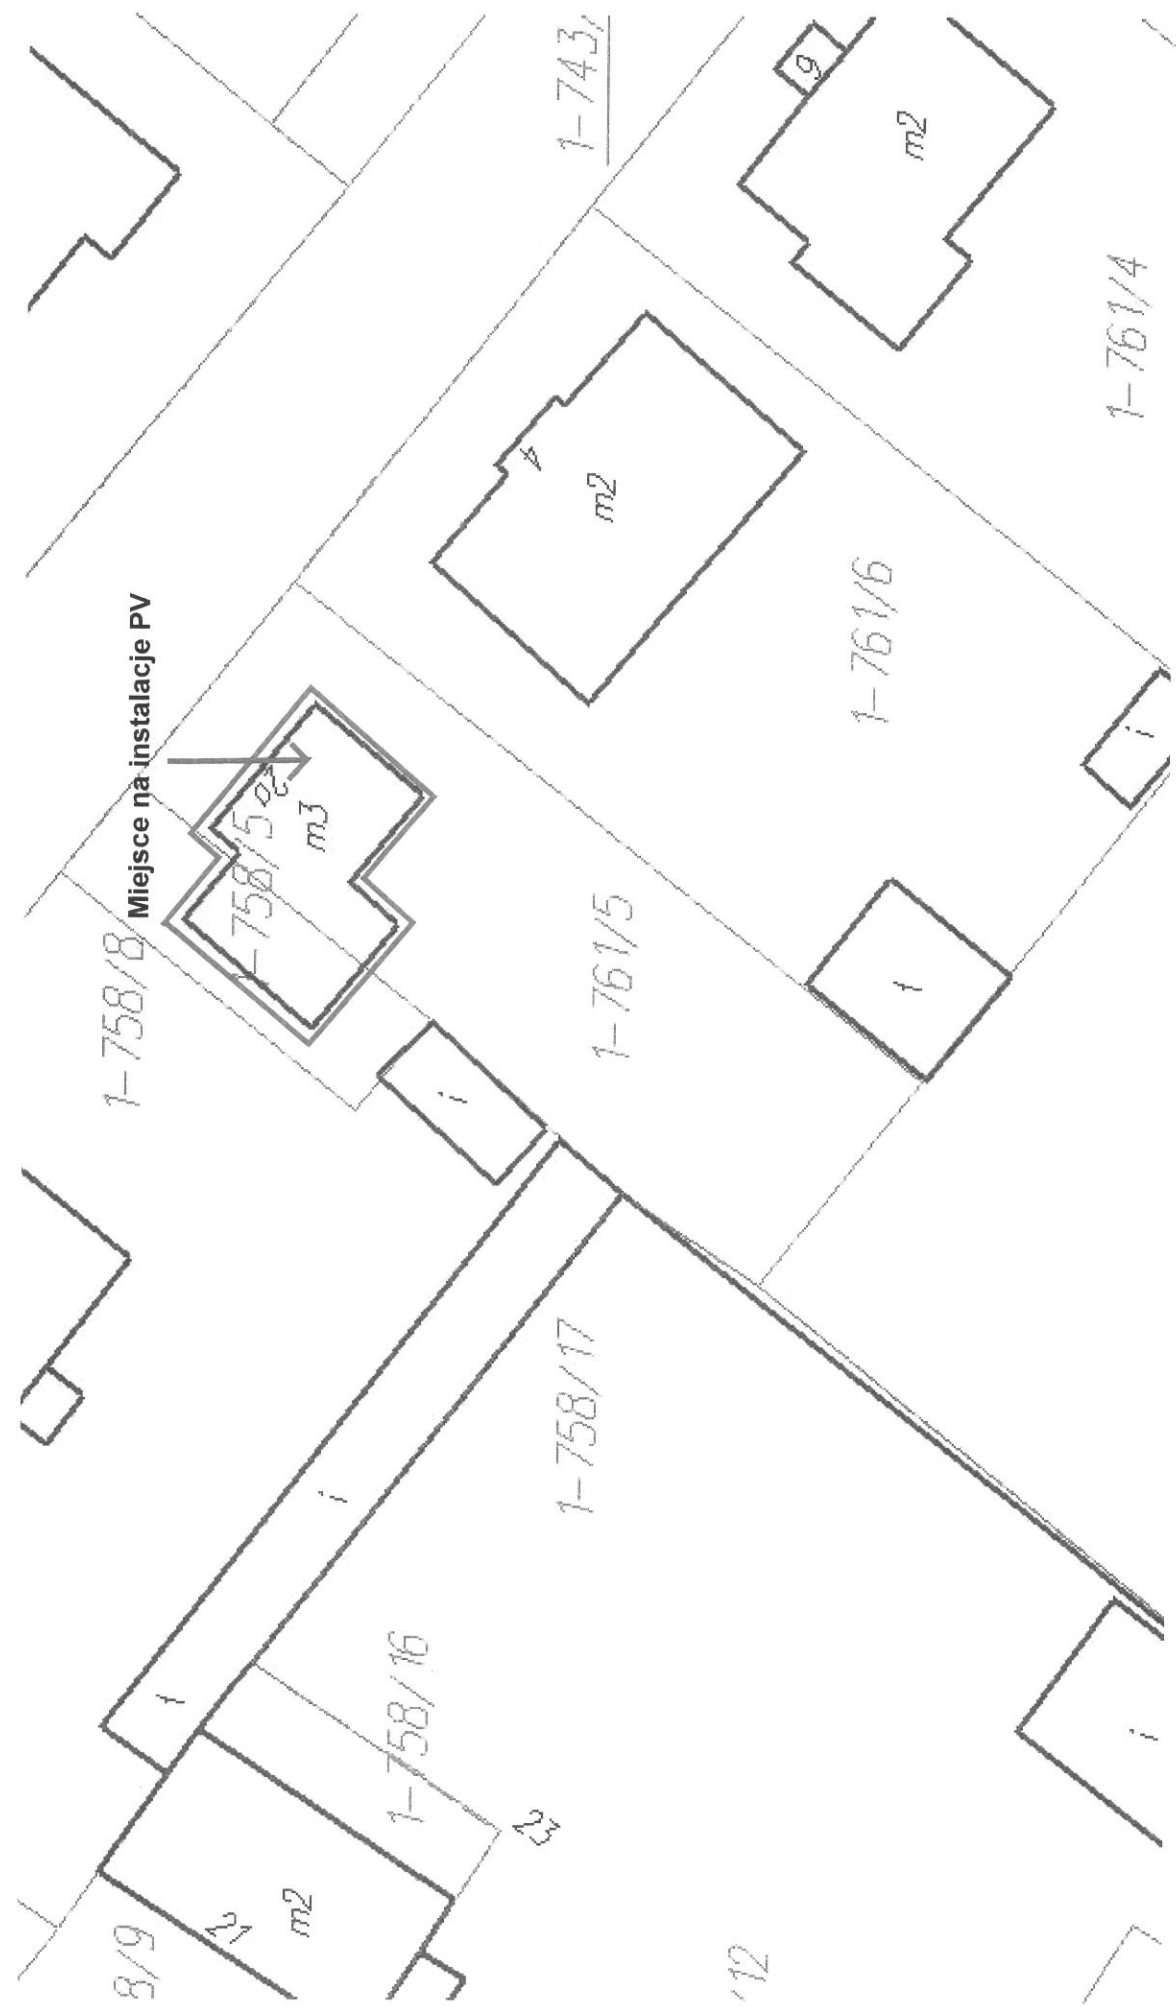

Sygnatura: Ci-No49

Nr działki: 1278/9

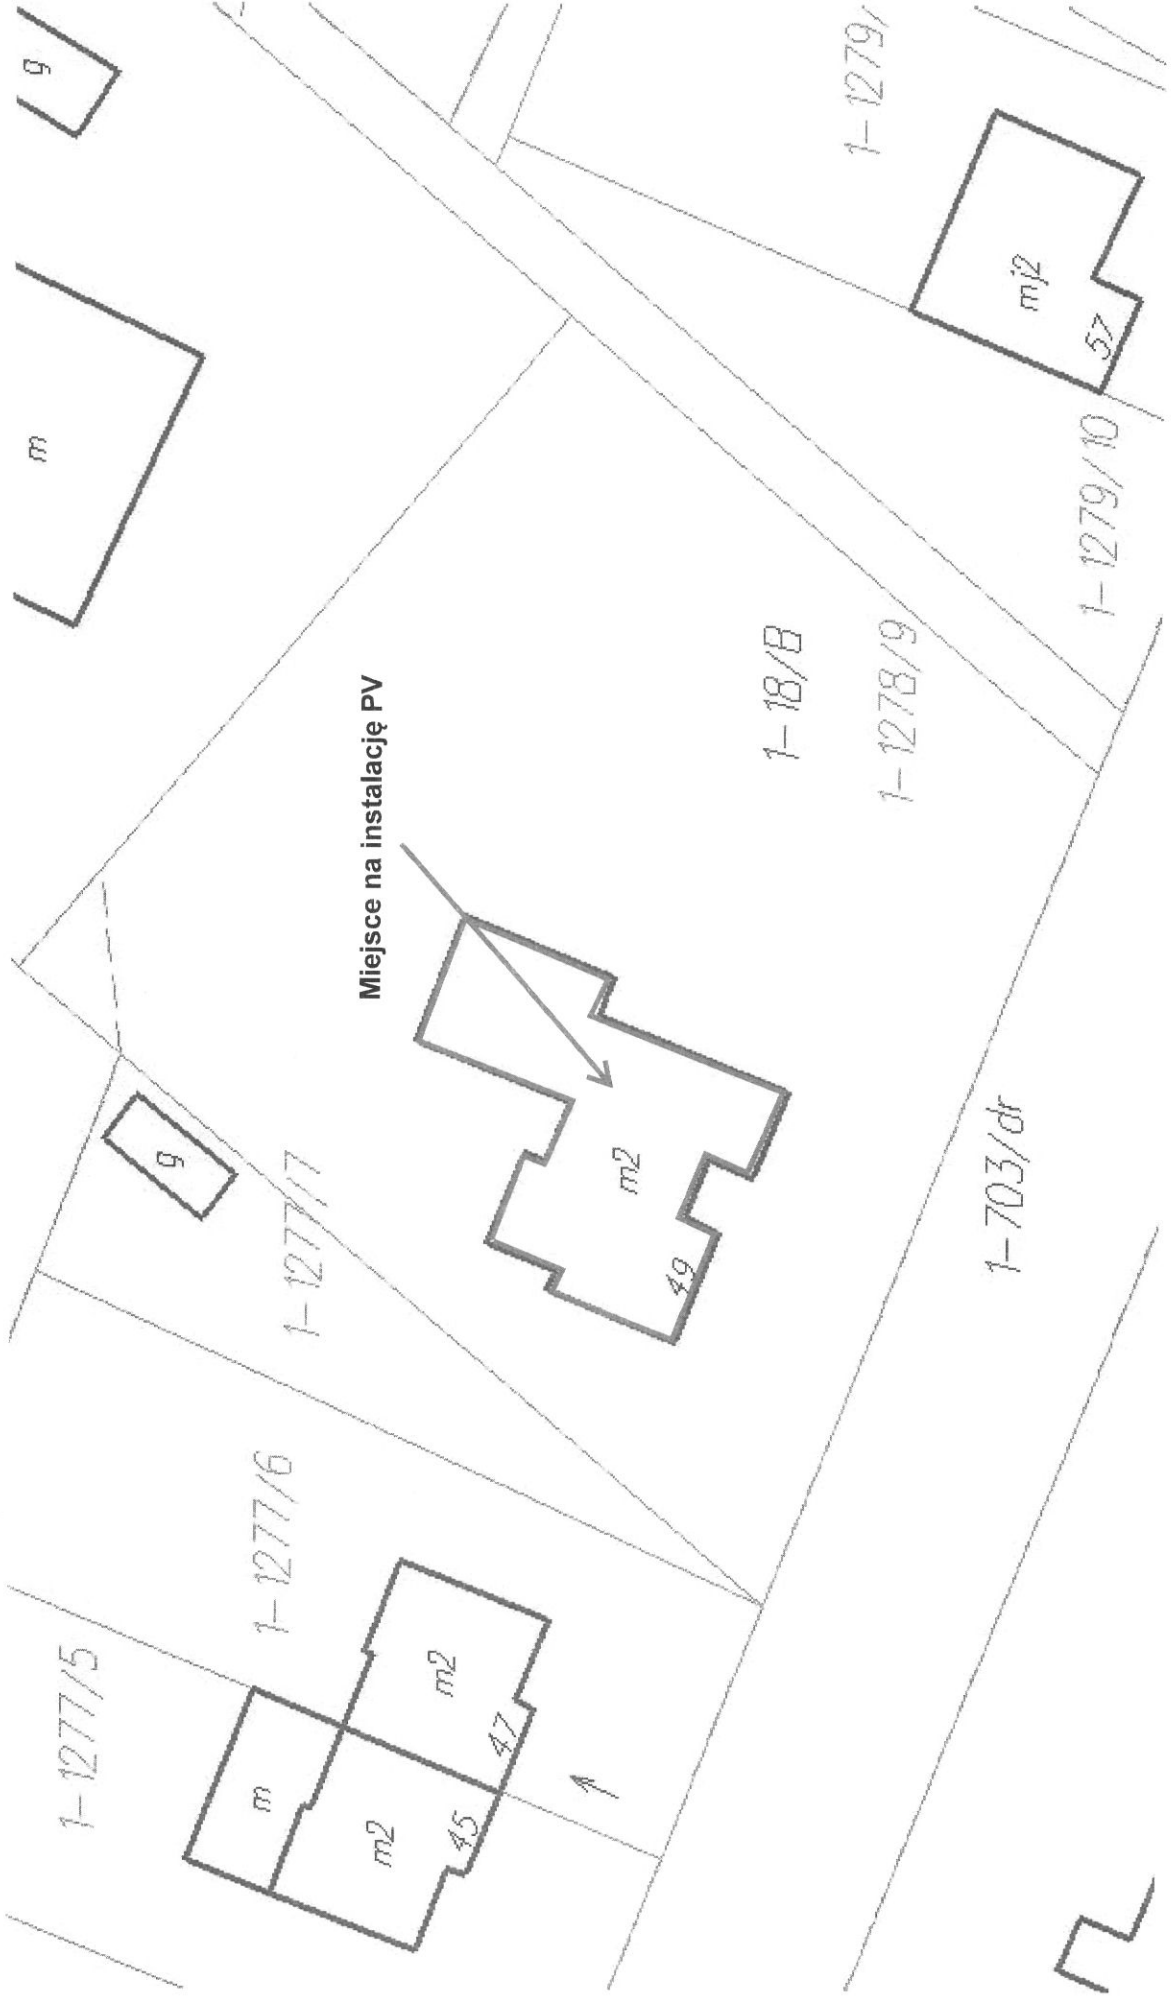

Sygnatura: Ci-Pi8

Nr działki: 1115/1

