



**ZAŁĄCZNIK Nr 1  
do Uchwały Nr LIII/319/18  
Rady Miejskiej Ciechocinka  
z dnia 15 października 2018 r.**



**granica obszaru objętego sporządzeniem  
miejscowego planu zagospodarowania  
przestrzennego**

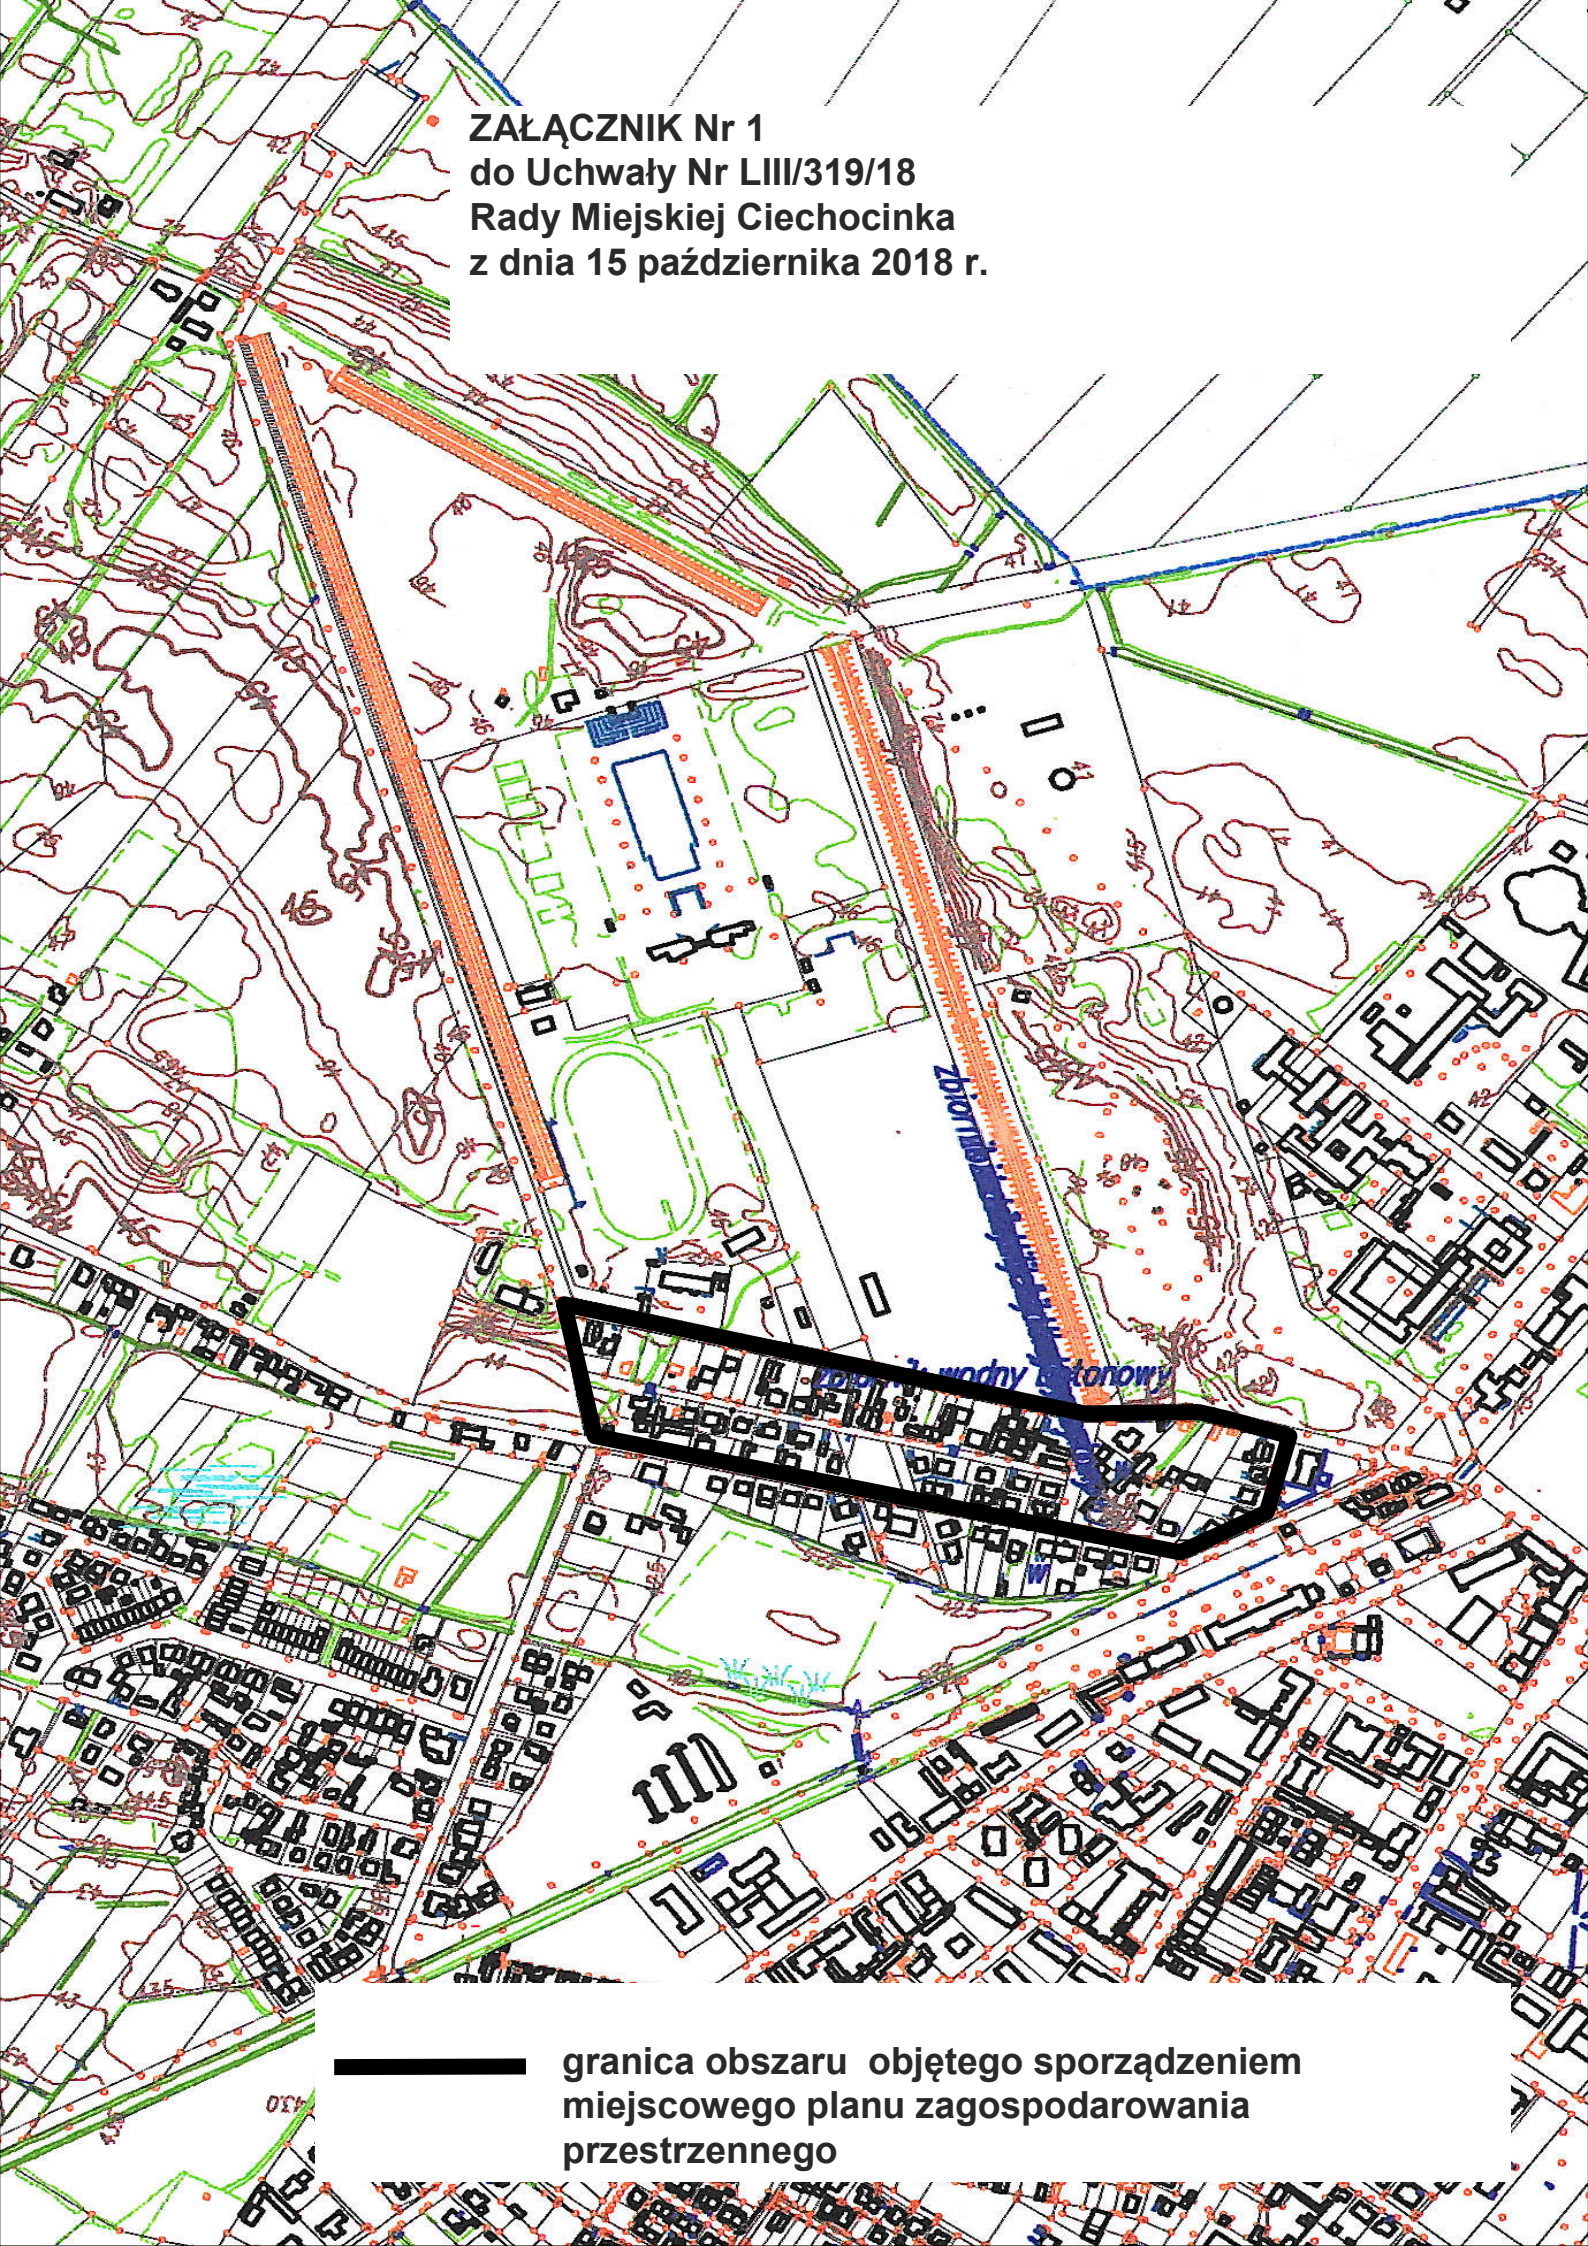

**ZAŁĄCZNIK**  
**do Uchwały Nr LIII/319/18**  
**Rady Miejskiej Ciechocinka**  
**z dnia 15 października 2018 r.**

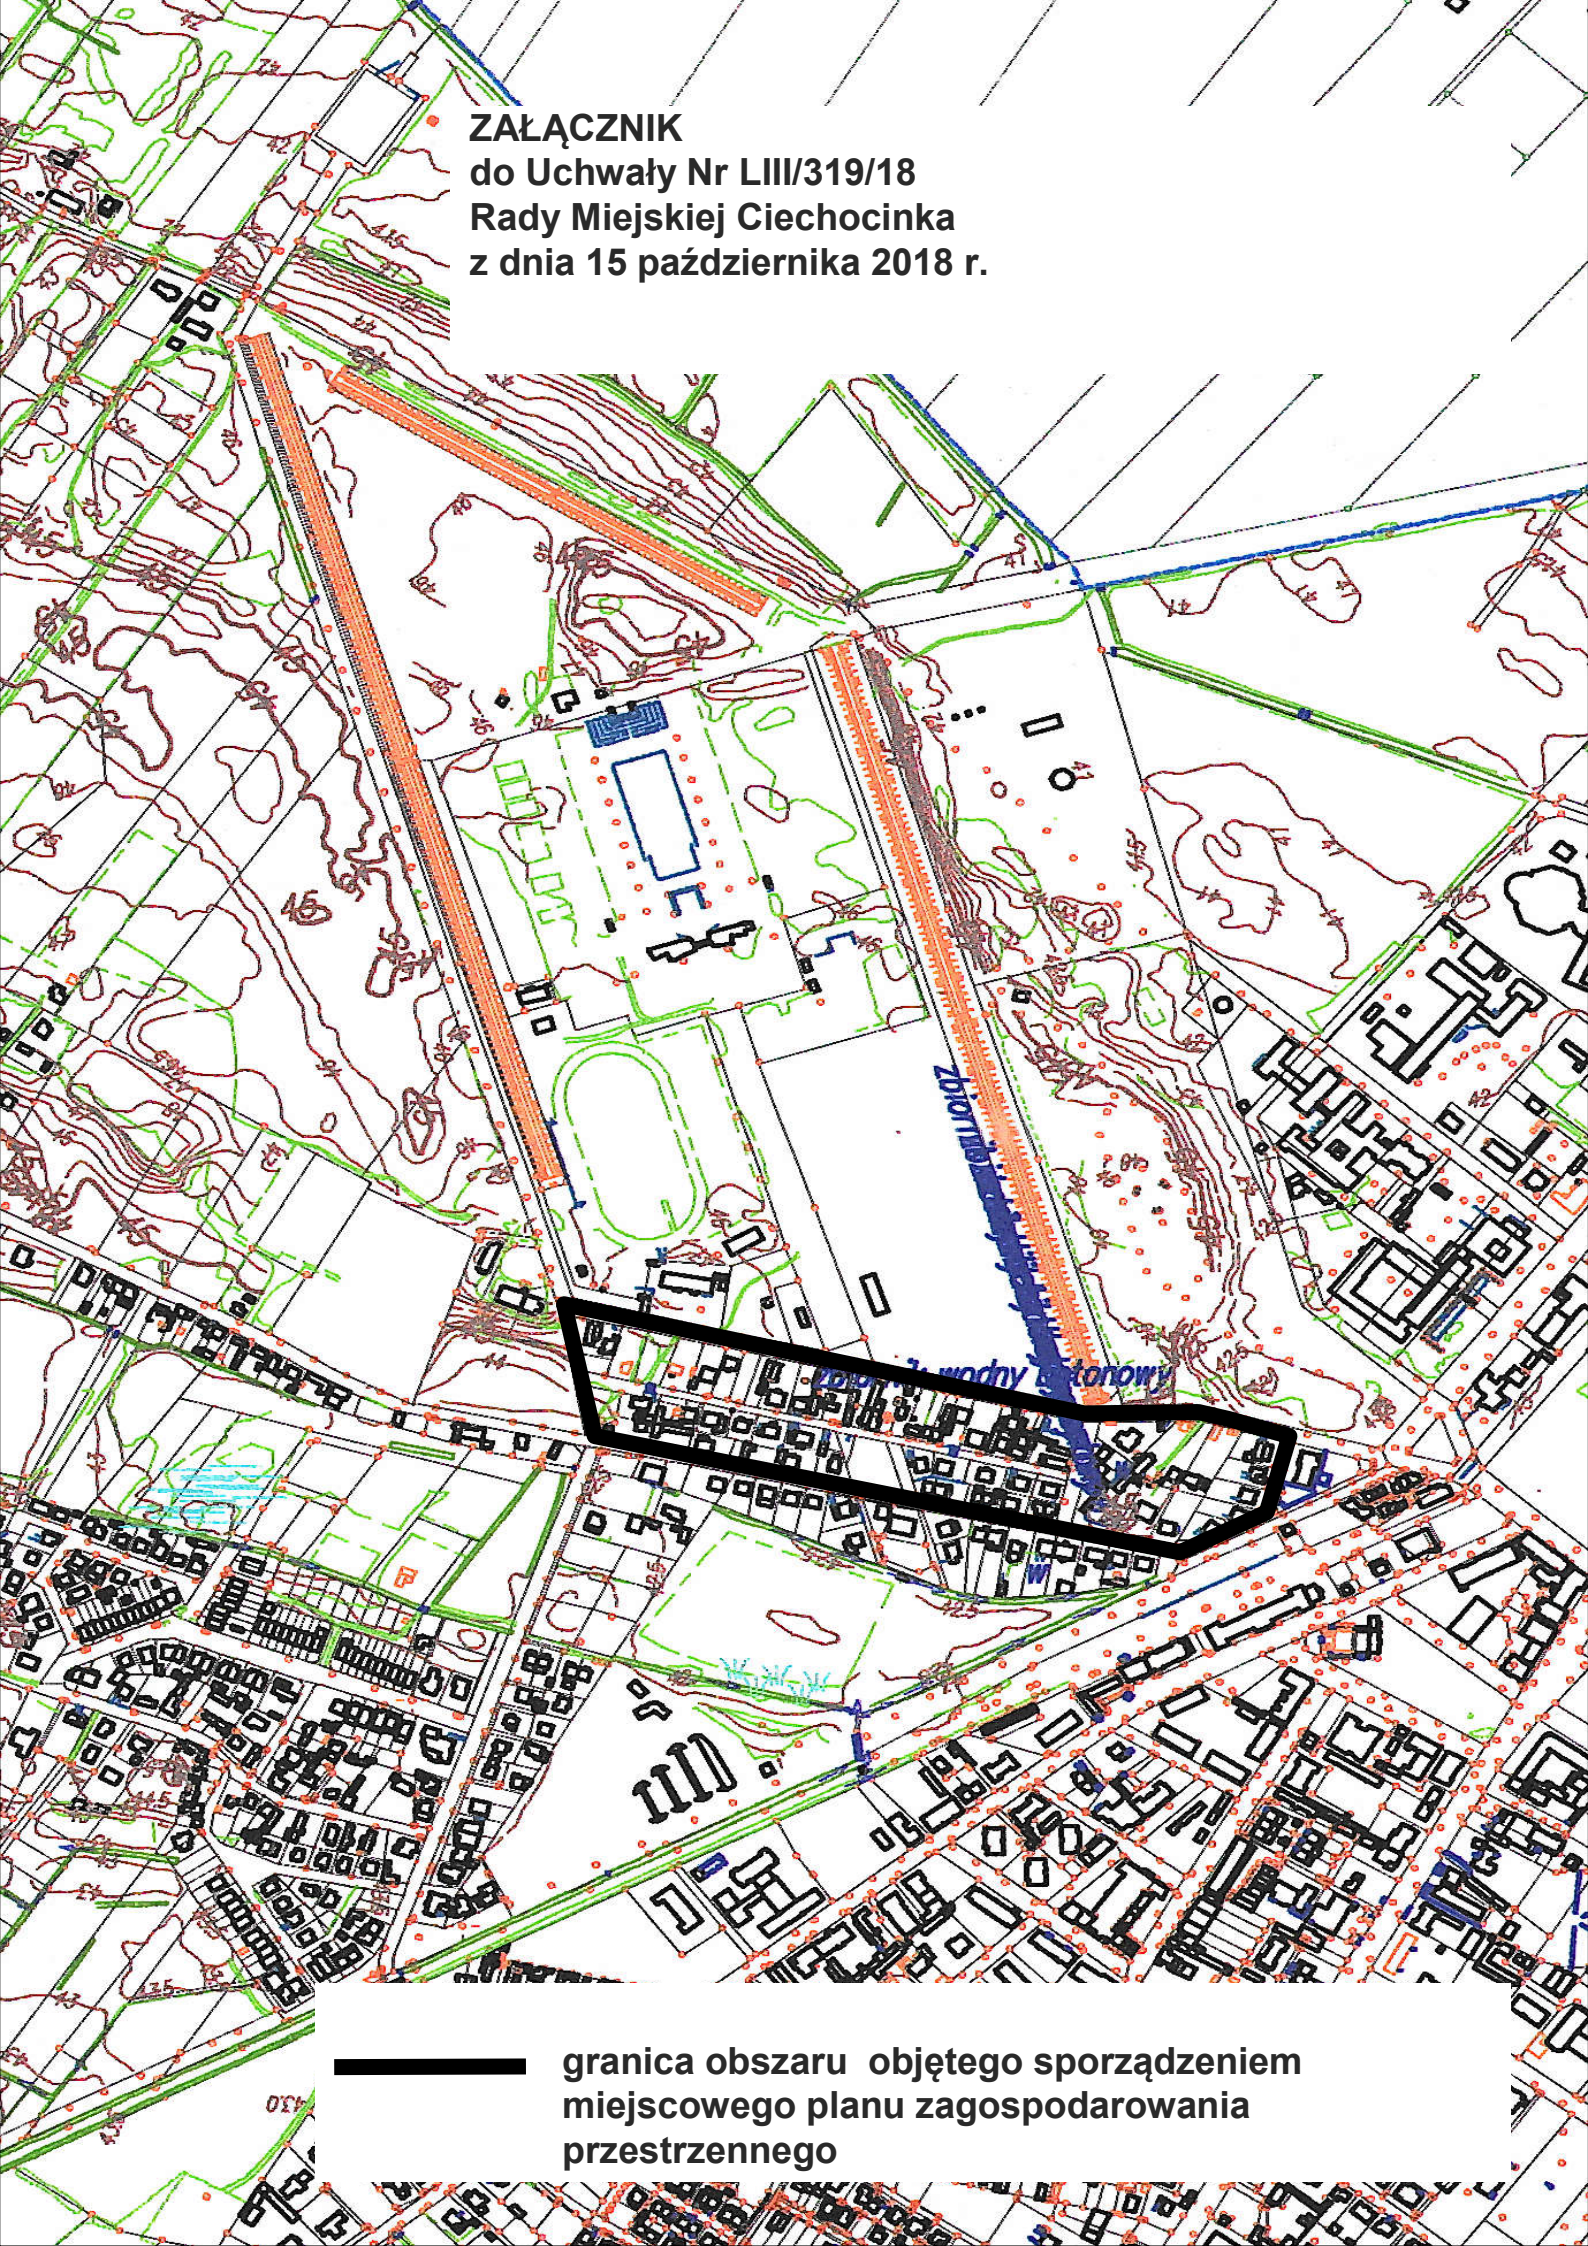

**granica obszaru objętego sporządzeniem  
miejscowego planu zagospodarowania  
przestrzennego**