




# Miejscowy plan zagospodarowania przestrzennego dla podobłazaru zwanego „Centralnym” wyodrębnionego z obszaru strefy „A” ochrony uzdrowiskowej

Skala 1:2000

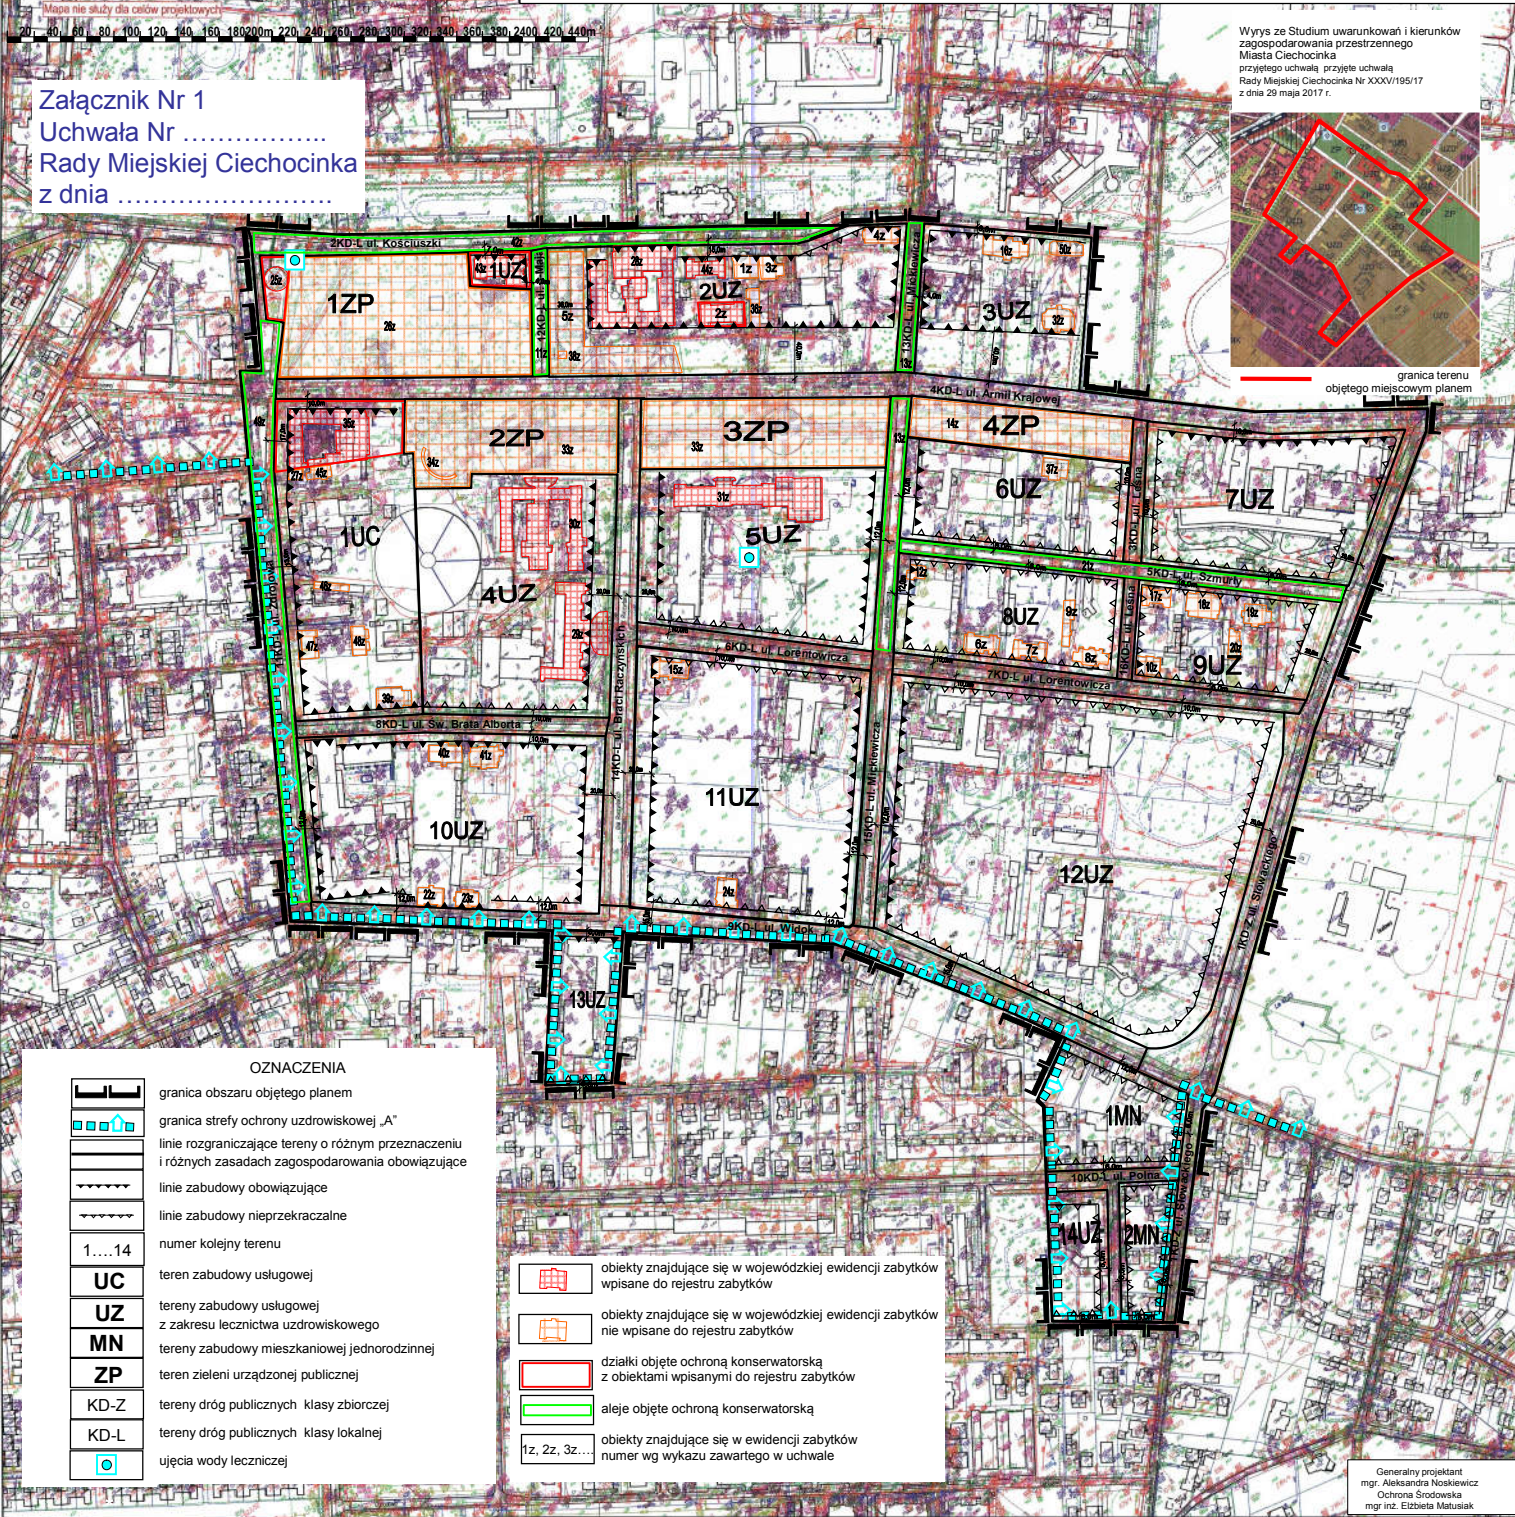

Załącznik Nr 1  
Uchwała Nr .....  
Rady Miejskiej Ciechocinka  
z dnia .....

Wynis ze Studium uwarunkowań i kierunków zagospodarowania przestrzennego Miasta Ciechocinka przyjętego uchwałą przyjęte uchwałą Rady Miejskiej Ciechocinka Nr XXXV/195/17 z dnia 29 maja 2017 r.



**OZNACZENIA**

	granica obszaru objętego planem
	granica strefy ochrony uzdrowiskowej „A”
	linie rozgraniczające tereny o różnym przeznaczeniu i różnych zasadach zagospodarowania obowiązujące
	linie zabudowy obowiązujące
	linie zabudowy nieprzekraczalne
	numer kolejny terenu
	teren zabudowy usługowej
	tereny zabudowy usługowej z zakresu lecznictwa uzdrowiskowego
	tereny zabudowy mieszkaniowej jednorodzinnej
	teren zieleni urządzonej publicznej
	tereny dróg publicznych klasy zbiorczej
	tereny dróg publicznych klasy lokalnej
	ujęcia wody leczniczej

	obiekty znajdujące się w wojewódzkiej ewidencji zabytków wpisane do rejestru zabytków
	obiekty znajdujące się w wojewódzkiej ewidencji zabytków nie wpisane do rejestru zabytków
	działki objęte ochroną konserwatorską z obiektami wpisanymi do rejestru zabytków
	aleje objęte ochroną konserwatorską
	obiekty znajdujące się w ewidencji zabytków numer wg wykazu zawartego w uchwale

Generalny projektant  
mgr Aleksandra Noskiewicz  
Ochrona Środowiska  
mgr inż. Elżbieta Matulak