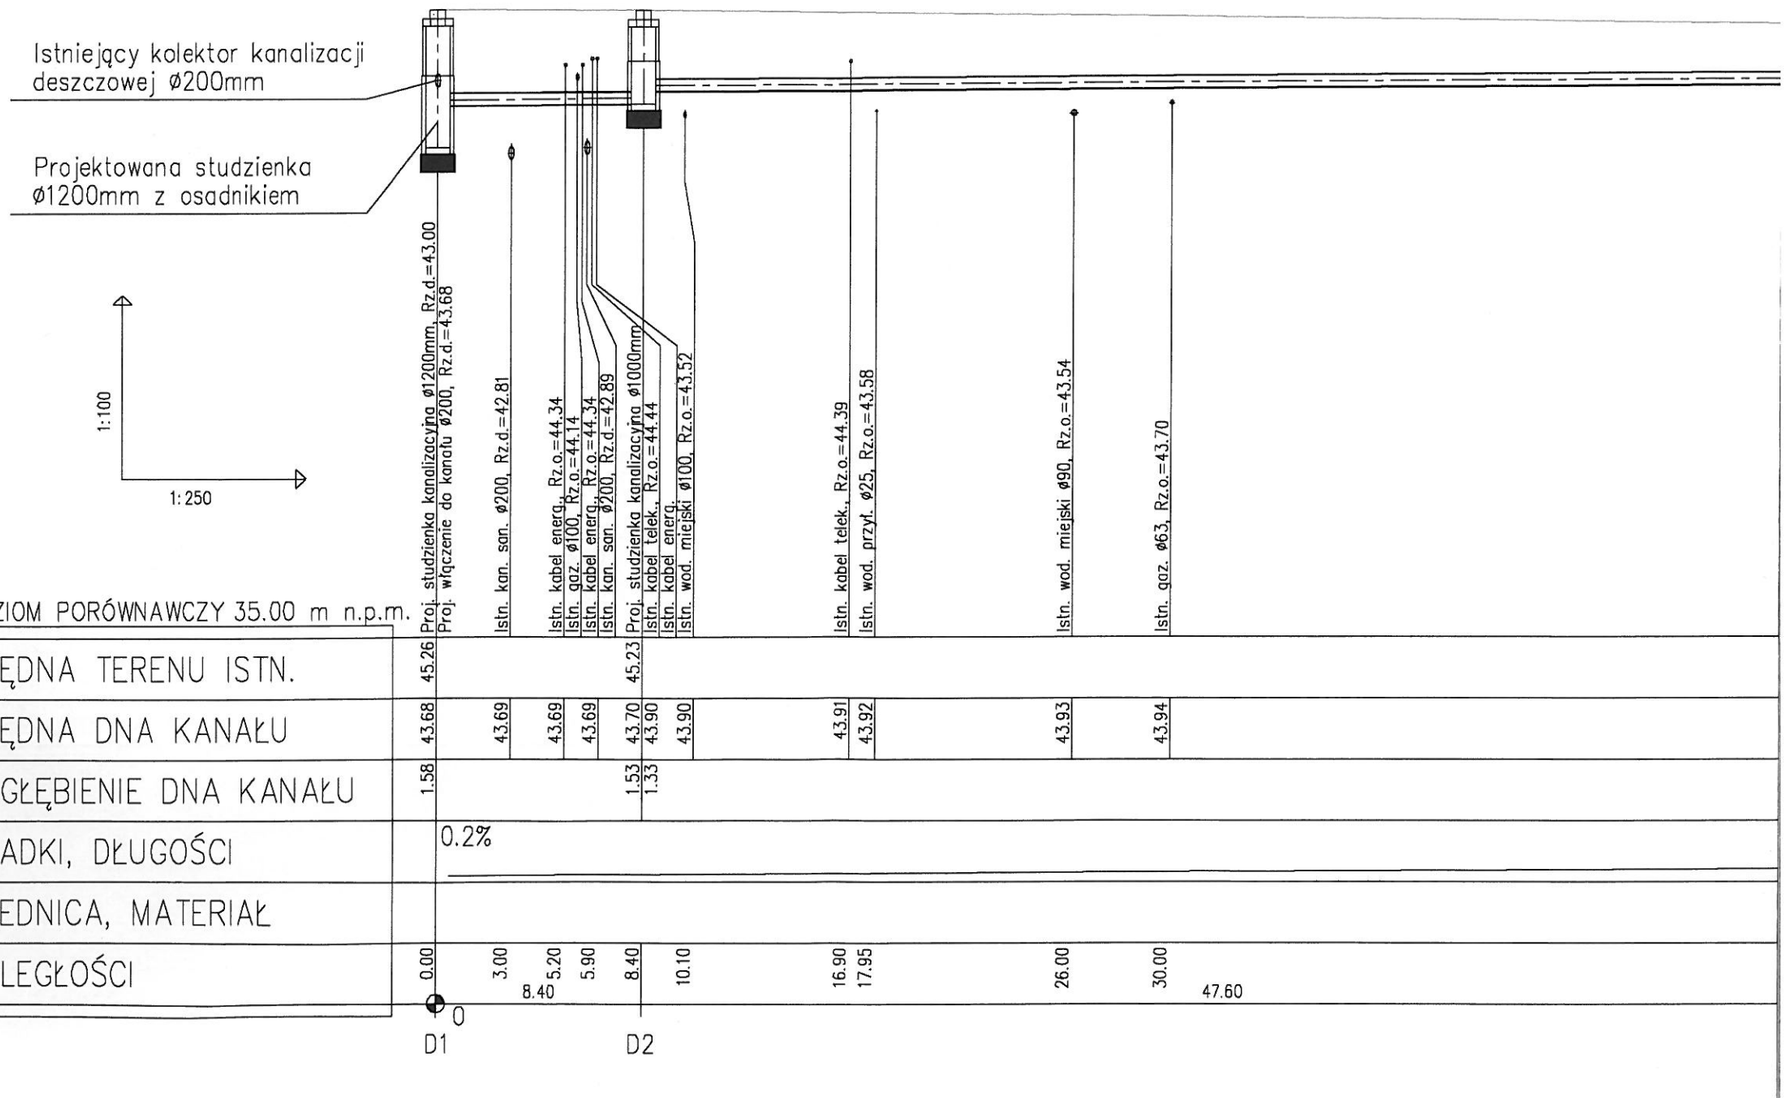
Istniejący kolektor kanalizacji deszczowej ø200mm
Projektowana studzienka ø1200mm z osadnikiem
1:100
1:250
Proj. studzienka kanalizacyjna ø1200mm, Rz.d.=43.00
Proj. włączenie do kanału ø200, Rz.d.=43.68
Istn. kan. san. ø200, Rz.d.=42.81
Istn. kabel energ., Rz.o.=44.34
Istn. gaz. ø100, Rz.o.=44.14
Istn. kabel energ., Rz.o.=44.34
Istn. kan. san. ø200, Rz.d.=42.89
Proj. studzienka kanalizacyjna ø1000mm
Istn. kabel telek., Rz.o.=44.44
Istn. kabel energ.
Istn. wod. miejski ø100, Rz.o.=43.52
Istn. kabel telek., Rz.o.=44.39
Istn. wod. przył. ø25, Rz.o.=43.58
Istn. wod. miejski ø90, Rz.o.=43.54
Istn. gaz. ø63, Rz.o.=43.70
POZIOM PORÓWNAWCZY 35.00 m n.p.m.
RZĘDNA TERENU ISTN.
45.26
45.23
RZĘDNA DNA KANAŁU
43.68
43.69
43.69
43.69
43.70
43.90
43.90
43.91
43.92
43.93
43.94
ZAGŁĘBIENIE DNA KANAŁU
1.58
1.53
1.33
SPADKI, DŁUGOŚCI
0.2%
ŚREDNICA, MATERIAŁ
ODLEGŁOŚCI
0.00
3.00
5.20
5.90
8.40
10.10
16.90
17.95
26.00
30.00
8.40
47.60
0
D1
D2