PRZEKRÓJ A–A

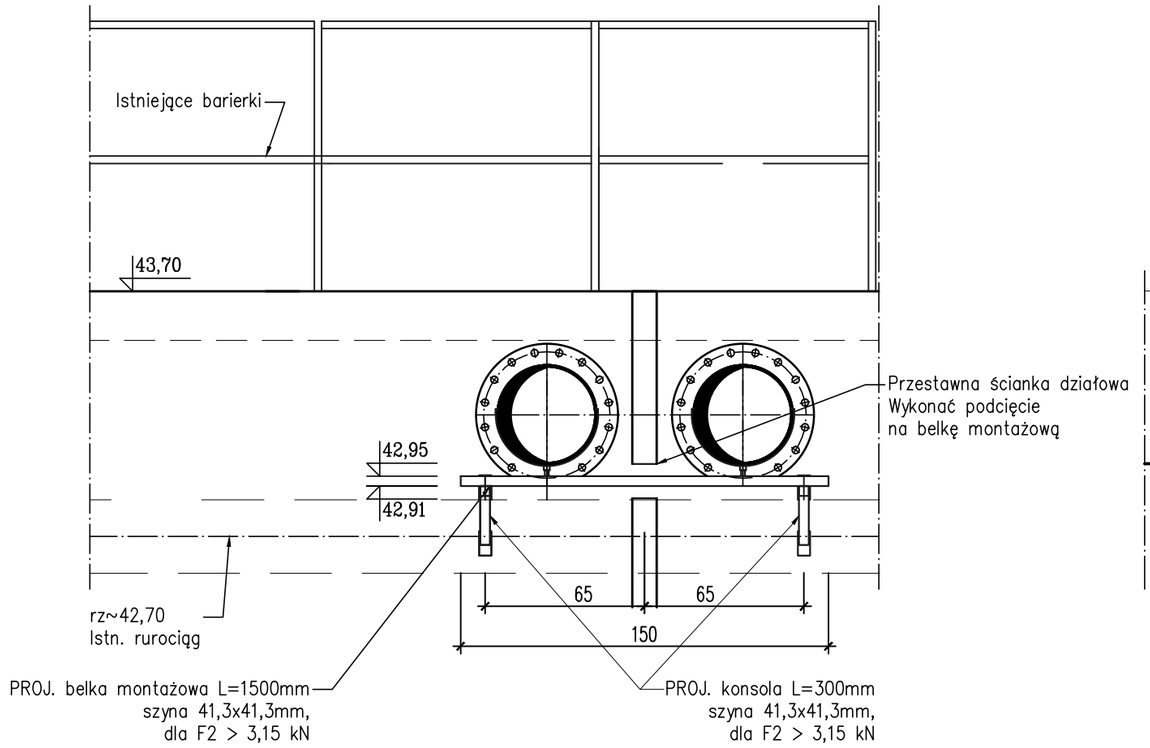

PRZEKRÓJ B–B

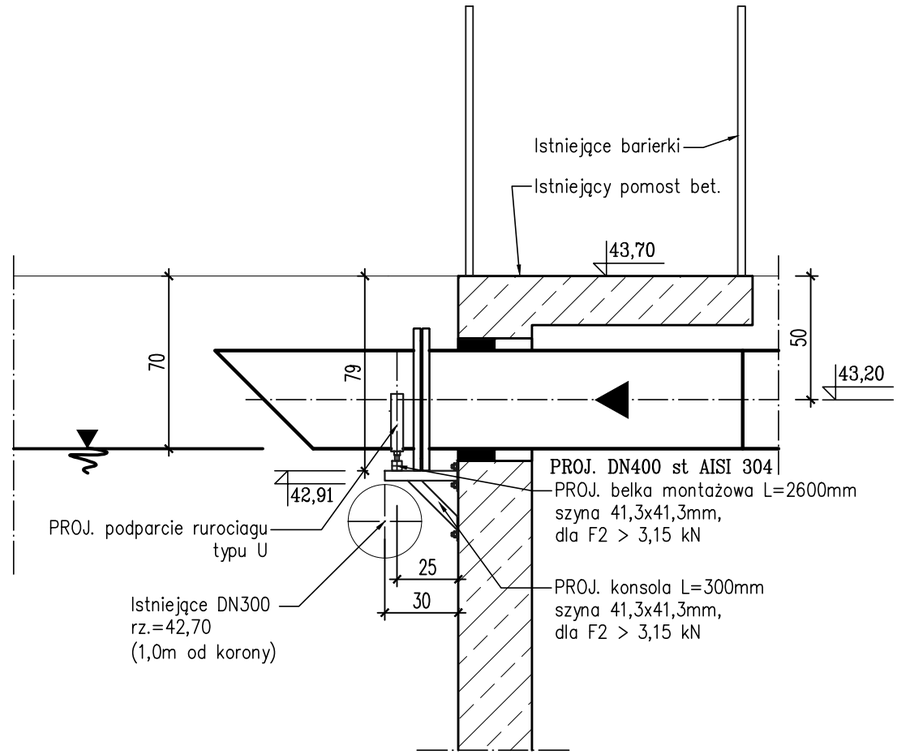

RZUT

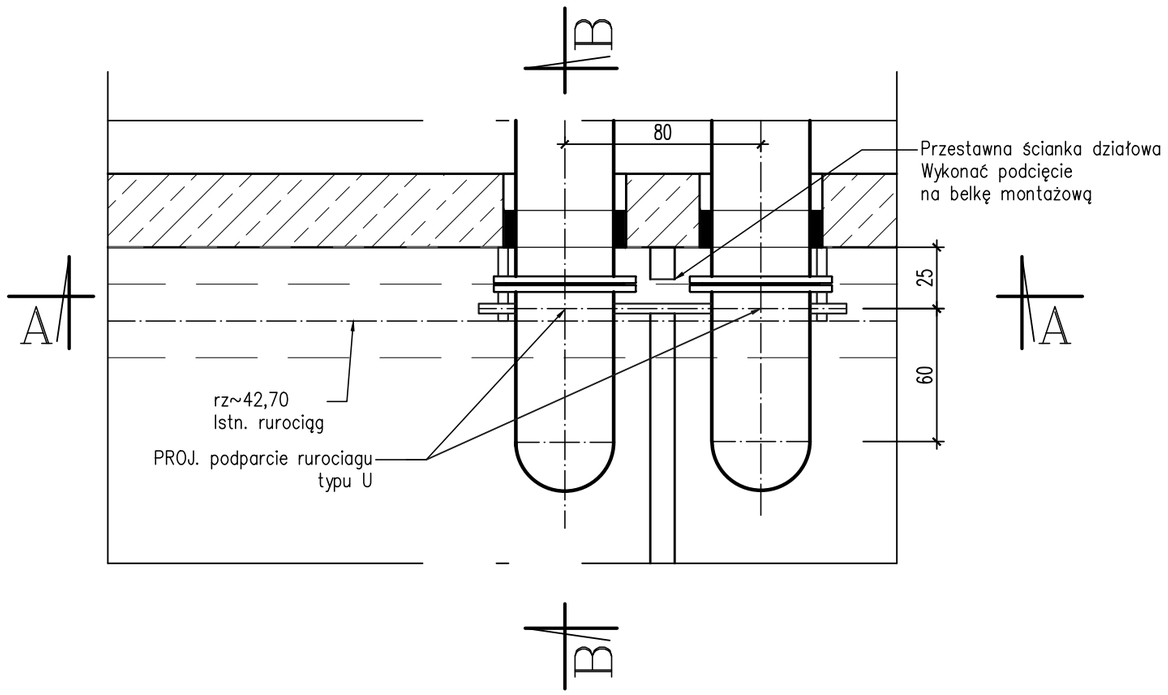

I ETAP
SZCZEGÓŁ C

SKALA 1:25

Inwestor : Miejskie Przedsiębiorstwo Wodociągów i Kanalizacji Spółka z o.o. ul. Nieszawska 21, 87 - 720 Ciechocinek	Jedn. Projektowa: PROJEKTOWANIE, REALIZACJA INSTALACJI, SIECI SANITARNYCH, C.O. I GAZOWYCH inż. Marian Stefanowski Borkowo 21 88-100 Inowrocław
Zadanie: " Polepszenie warunków technologicznych zbiorników tlenowych i beztlenowych na terenie oczyszczalni ścieków w Ciechocinku"	
Stadium: PROJEKT WYKONAWCZY	Branża: TECHNOLOGIA
Rysunek: SZCZEGÓŁ C - Układ podpór -mocowanie zasuw	
Projektant inż. Marian Stefanowski	Opracowała : mgr inż. Magdalena Kwieciszewska
upr. nr. G.T.III.7210/35/78 Do sporządzania projektów sieci wodociągowych, kanalizacyjnych i cieplnych uzbrojenia terenu. Do sporządzania projektów instalacji sanitarnych.	Data: 03.2019r.
	Rys. 5